PROSPETTO LATO AUTOSTRADA USCITA DI SICUREZZA
SCALA 1:10 (misure in cm)

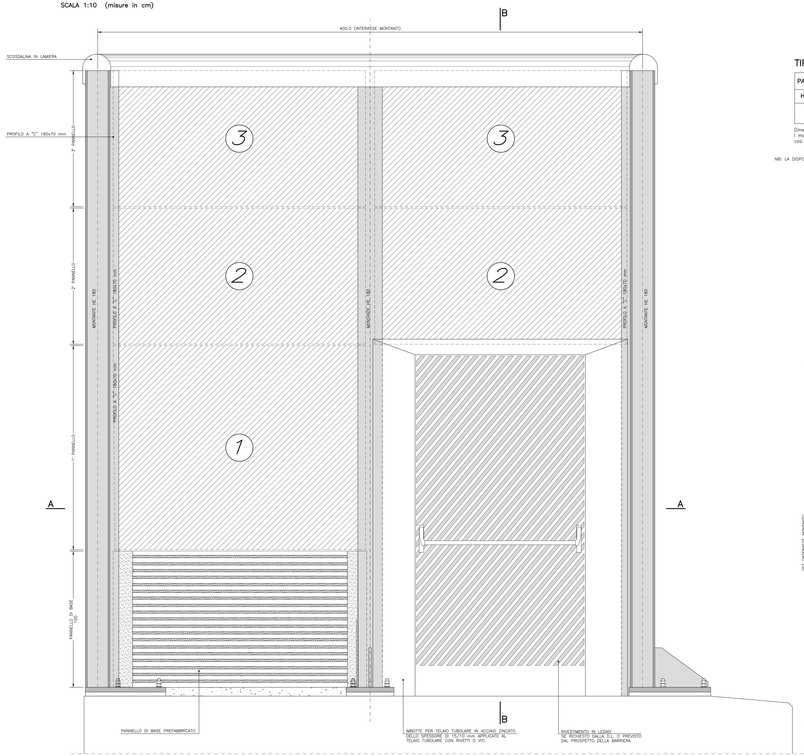

TIPOLOGIA PANNELLI

PANNELLO DI BASE		PANNELLO 1	
H (cm)	L (cm)	H (cm)	L (cm)
100	185	150	185

Dimensioni indipendenti dall'altezza della barriera
I materiali sono definiti dal prospetto della singola barriera
così come le dimensioni dei pannelli tipo 2 e 3

NB: LA DISPOSIZIONE DEI PANNELLI VA VERIFICATA E CONCORDATA CON LA D.L.

SEZIONE ORIZZONTALE A–A
SCALA 1:10 (misure in cm)

NOTA:
LE PORTE DEVONO ESSERE ATTREZZATE CON MECCANISMI DI AUTOCHIUSURA E GUARNIZIONI CHE EVITINO L'ESCESSIVA DISPERSIONE SONORA ATTRAVERSO LE FESSURE.
TUTTI I CARDINI, I MECCANISMI DI CHIUSURA E LE SERRATURE DEVONO ESSERE PROGETTATI PER INCREDERE UNA MANUTENZIONE MINIMA E PER RIMANERE OPERATIVI IN CONDIZIONI METEOROLOGICHE AVVERSE

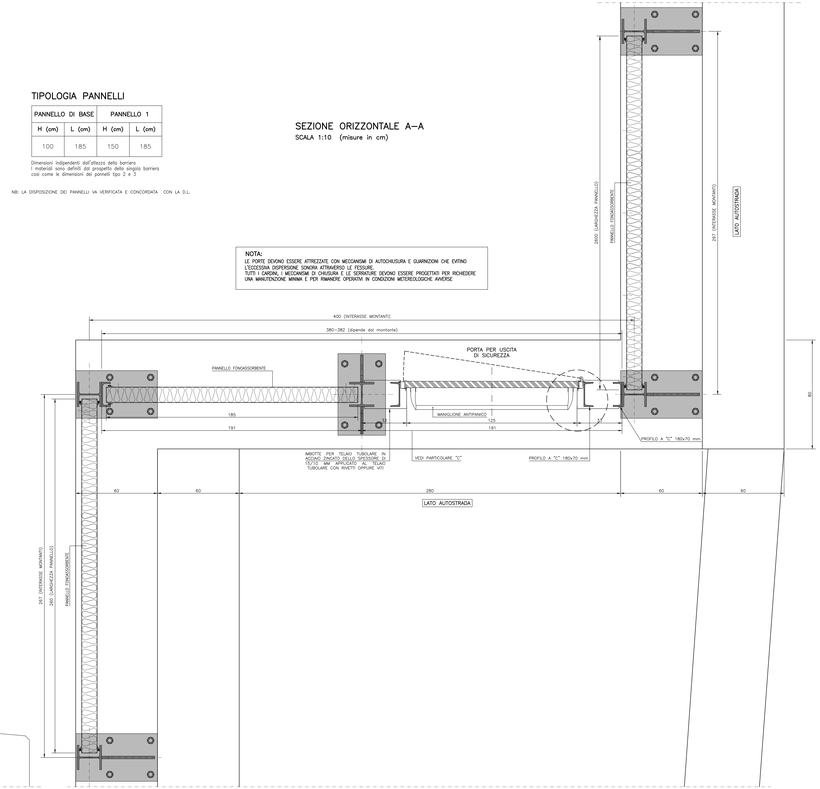

SEZIONE VERTICALE B–B
SCALA 1:10 (misure in cm)

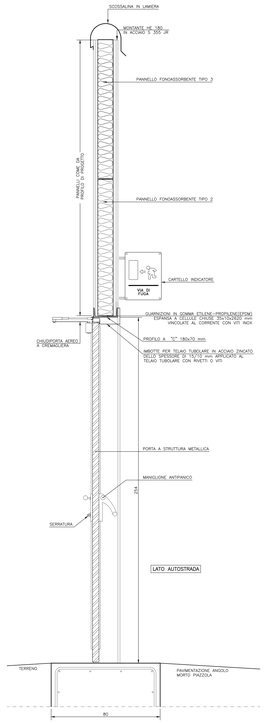

PROSPETTO CARPENTERIA PER PORTA USCITA DI SICUREZZA
SCALA 1:20 (misure in cm)

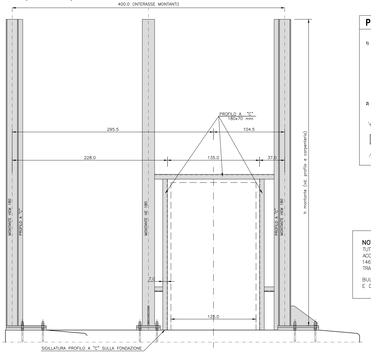

PRESCRIZIONI TECNICHE SALDATURE TIPICHE

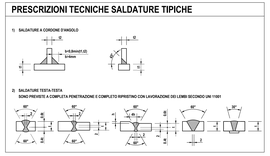
1) SALDATURE A CORDONE D'ANGOLO
S=SPESSORE (t)
a=GOLA
2) SALDATURE TESTA TESTA
SONO PREVISTI A COMPLETA PENETRAZIONE E COMPLETO RIPRESTINO CON LAVORAZIONE DEI LEMBI SECONDO UNI 11001
60°
60°
60°