

**LEGENDA RILIEVO**

**LEGENDA PROGETTO**

**PROIEZIONE EDIFICIO**

**PROIEZIONE STRUTTURE**

**PROIEZIONE SOTTERRANEO**

**PROIEZIONE TELECOMUNICAZIONI**




**PROIEZIONE ACQUEDOTTO/FOGNAIURA**

**PROIEZIONE CANTIERI**

**PROIEZIONE PIAZZOLE**

**PROIEZIONE PISTE**

**PROIEZIONE SCHEMA BY-PASS**

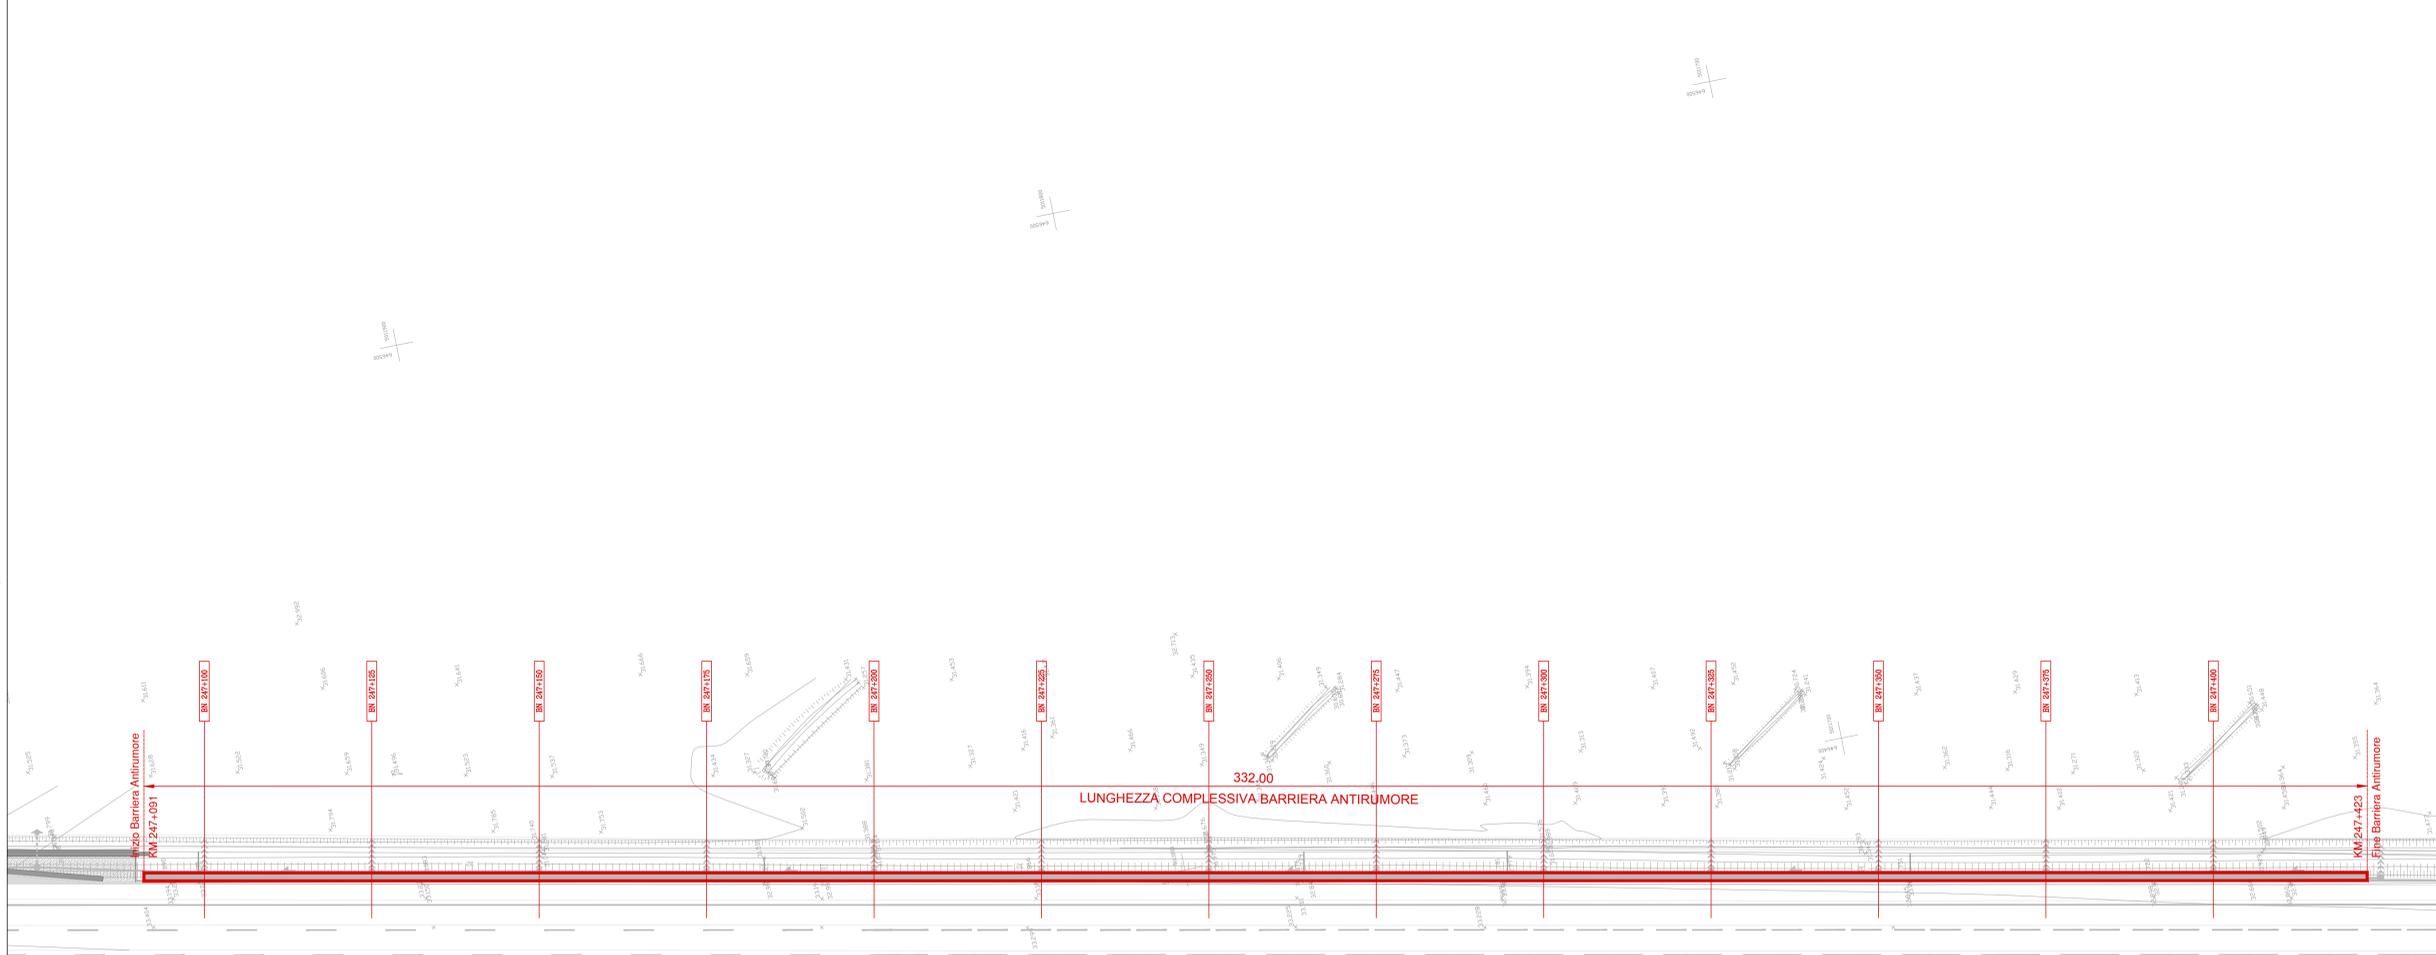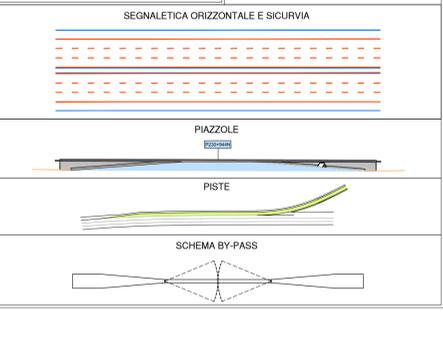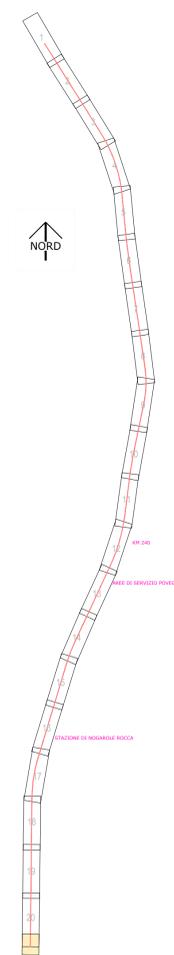

SOCIETA' PER AZIONI AUTOSTRADA DEL BRENNERO - TRENTO

ORDINE DEGLI INGEGNERI DELLA PROV. DI TRENTO  
 dott.ing. ROBERTO BOSETTI  
 INSCRIZIONE ALBO N° 1027

IL RESPONSABILE DEL PROCEDIMENTO  
 dott. ing. Roberto Bosetti

# autostrada del brennero

PROGETTO DEFINITIVO PER LA REALIZZAZIONE DELLA TERZA CORSIA NEL TRATTO COMPRESO TRA VERONA NORD (KM 223) E L'INTERSEZIONE CON L'AUTOSTRADA A1 (KM 314)

<b>B</b>	<b>LOTTO 3 - da Nogarole Rocca (km 246+185) a Campogalliano (km 312+200)</b>
<b>7.3.11</b>	<b>INTERVENTI DI MITIGAZIONE - BARRIERE ANTIRUMORE</b> Barriere in carreggiata nord Barriera B247+091N da km 247+091 a km 247+423 Planimetria di rilievo e di progetto scala 1:500

0	MAR. 2021	EMISSIONE	A. SARZI	M. BRUGNOLLI	C. COSTA
REVISIONE:	DATA:	DESCRIZIONE:	REDAZIONE:	VERIFICA:	APPROVAZIONE:
DATA PROGETTO:	LUGLIO 2009	IL DIRETTORE TECNICO GENERALE E PROGETTISTA:			
NUMERO PROGETTO:	31/09				

