LEGENDA RILIEVO

EDIFICATO
- Edificio in muratura capannone o tettoia
- Baracca
- Rudere

FERROVIE E IMPIANTI
- A 1 binario
- A 2 binari
- Elettrodotto con tralicci
- con piloni

IDROGRAFIA
- Fosso
- Ruscello
- Lago, stagno
- Acquedotto
- Canale
- in galleria
- coperto
- Condotta forzata con piano inclinato
- in galleria
- condotta fognatura

INFRASTRUTTURE
- metanodotto
- palo metanodotto
- saracinesca gas
- botola gas
- linea telecom
- palo telecom
- botola telecom
- collettore fognari acque nere
- botola generica
- botola fognatura
- botola fognatura
- cadittoia
- botola acquedotto
- botola idrante
- idrante
- saracinesca acquedotto
- palo generico
- palo ferrovia
- botola enel
- palo illuminazione pubblica con relativo pozzetto
- botola illuminazione pubblica
- palo illuminazione pubblica

VEGETAZIONE E AREE COLTIVATE
- Vigneto
- Prato
- Frutteto
- Limite di coltura
- Pioppeto
- Arativo
- Oliveto
- Vivaio

VARIE
- Testa scarpata
- Piede scarpata
- Recinzione

LEGENDA PROGETTO

INTERVENTO VELLO SPARTITRAFFICO
- INTERVENTO TIPO 1 DISLIVELLO 0<H<22 (cm)
- INTERVENTO TIPO 2 DISLIVELLO 22<H<29 (cm)
- INTERVENTO TIPO 3 DISLIVELLO 29<H<40 (cm)
- INTERVENTO TIPO 4 DISLIVELLO 40<H<51 (cm)
- INTERVENTO TIPO 5 DISLIVELLO H>51 (cm)
- INTERVENTO IN CORRISPONDENZA OPERA D'ARTE

SOTTOSERVIZI
- TELECOMUNICAZIONI
- ENERGIA ELETTRICA
- ACQUEDOTTO/FOGNATURA
- GASDOTTI

PROGRESSIVE
- 270
- 270+025

SEGNALETICA ORIZZONTALE E SICURVIA

PIAZZOLE

P230+94RN

PISTE

SCHEMA BY-PASS

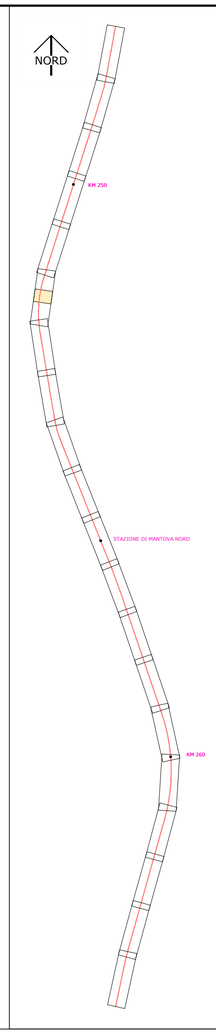

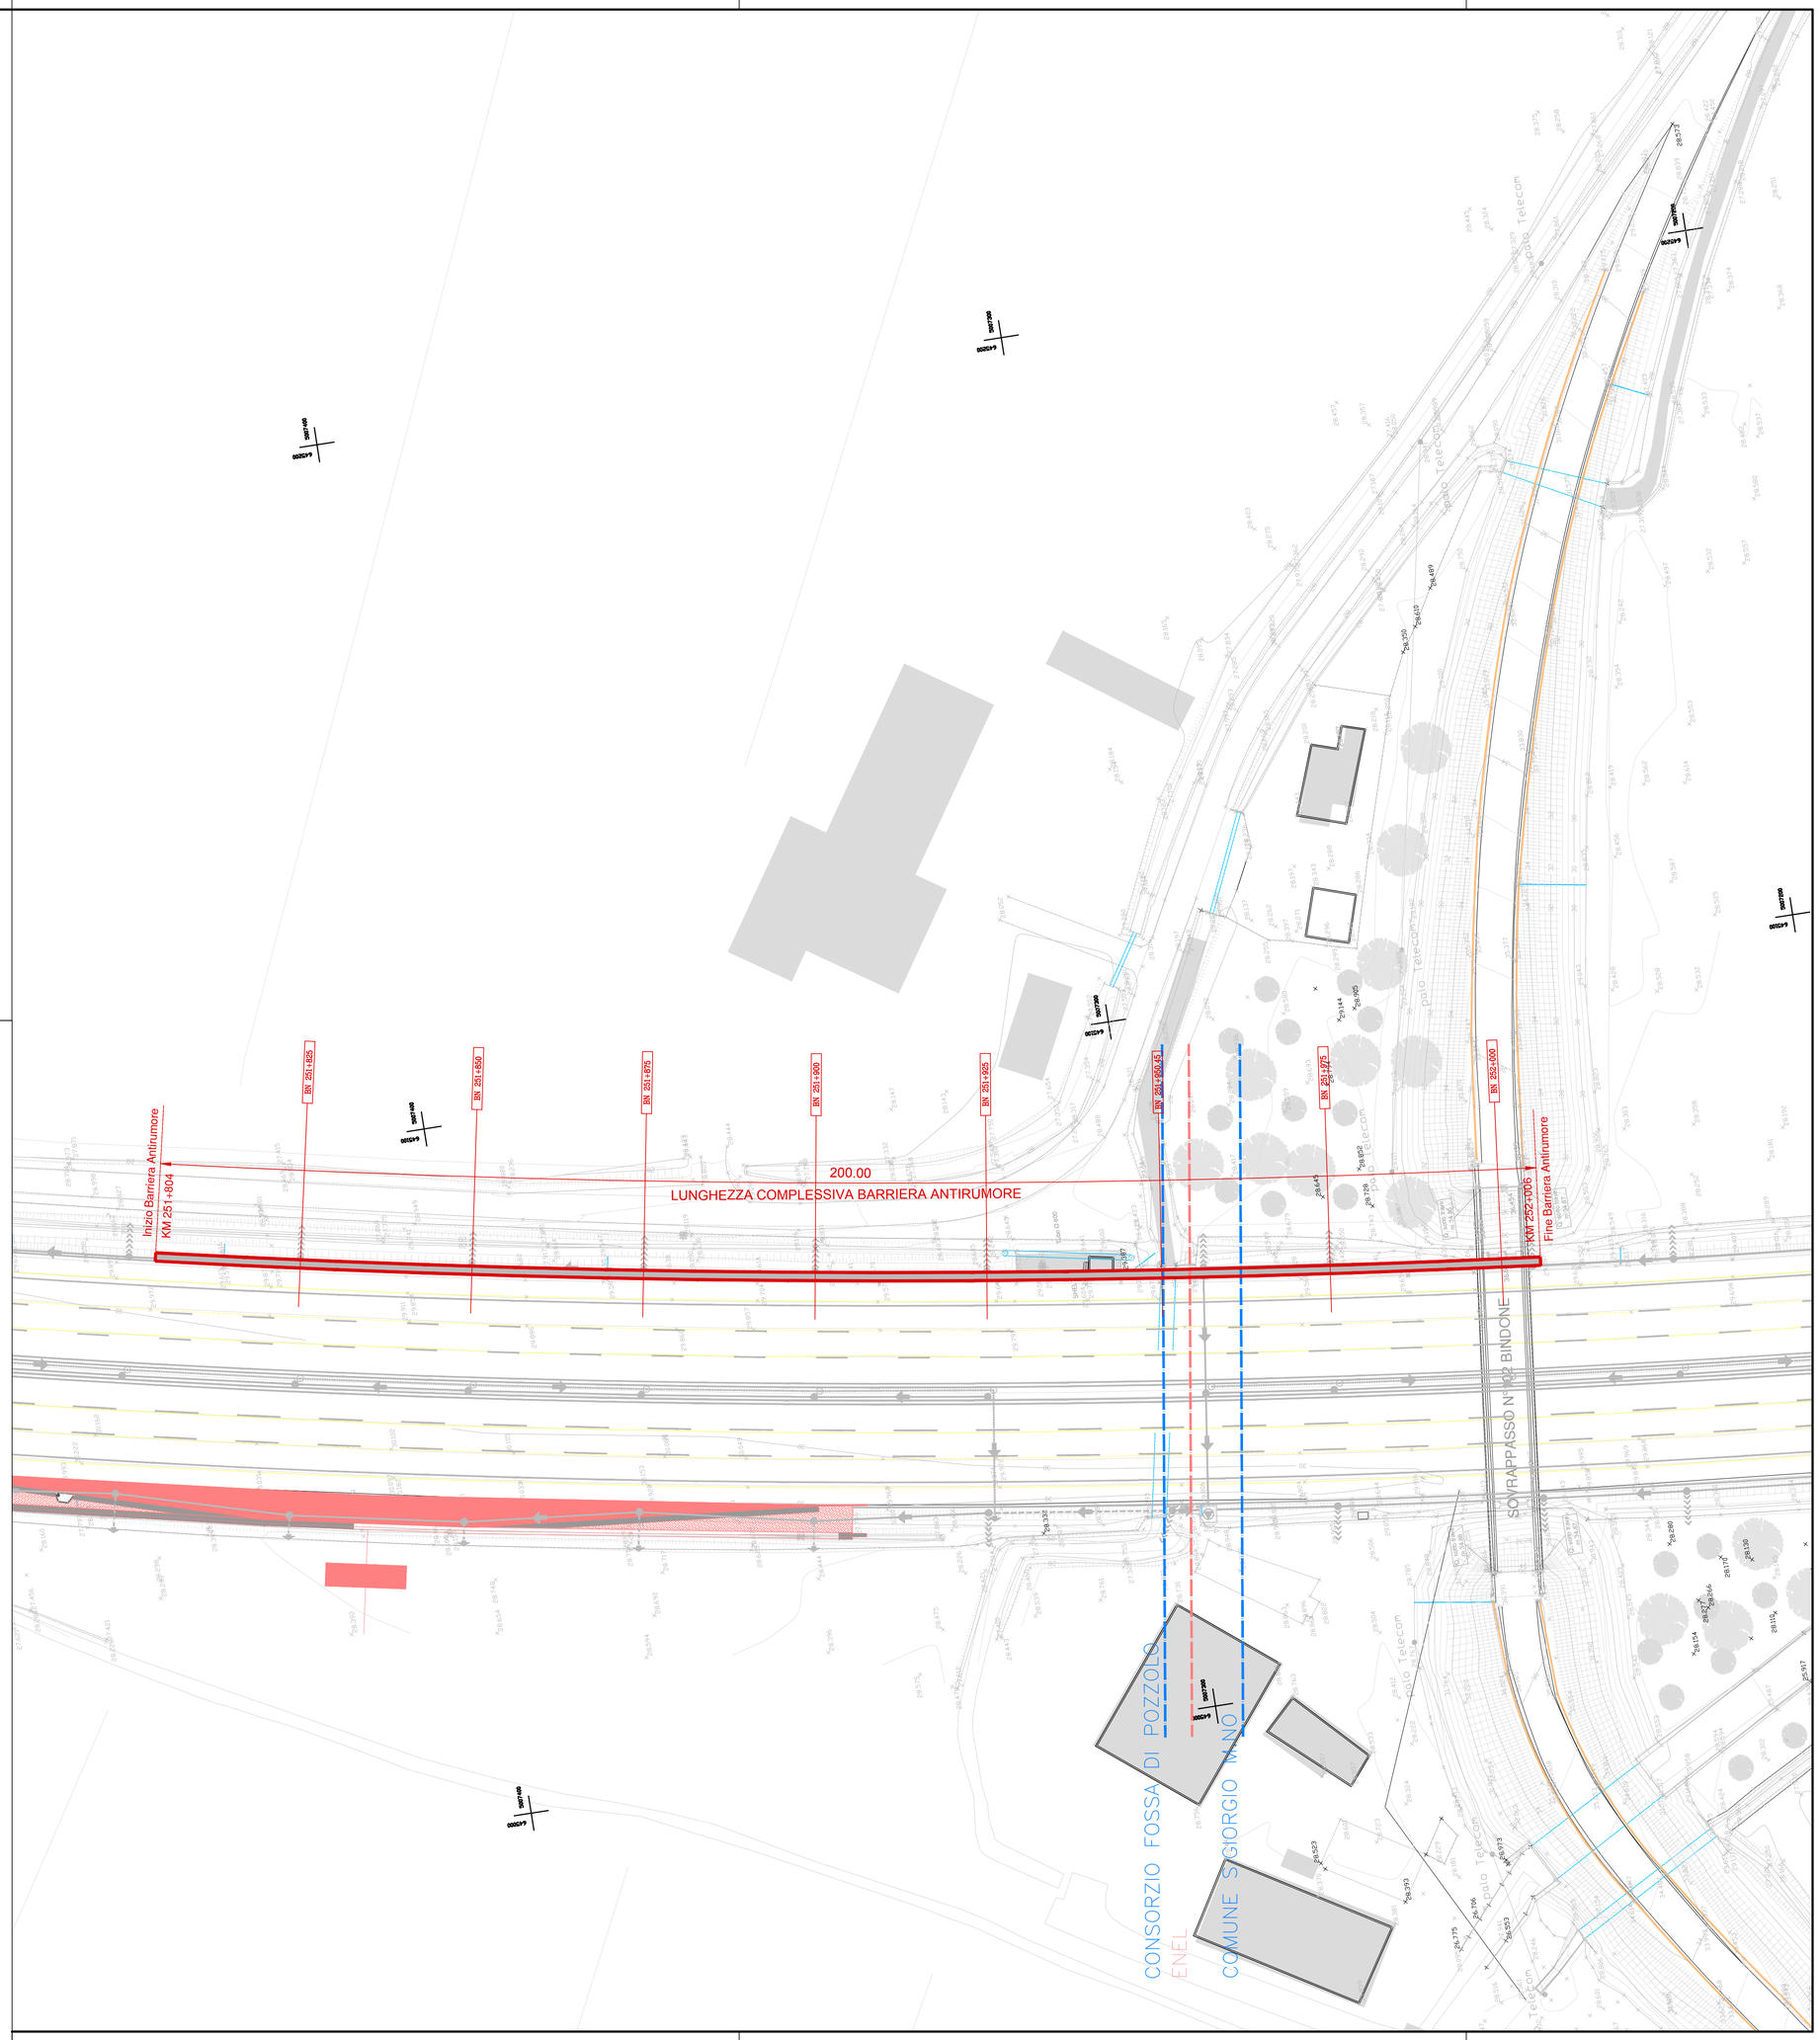

SOCIETA' PER AZIONI AUTOSTRADA DEL BRENNERO – TRENTO

ORDINE DEGLI INGEGNERI DELLA PROV. DI TRENTO
dott.ing. ROBERTO BOSETTI
INSCRIZIONE ALBO N° 1027

IL RESPONSABILE DEL PROCEDIMENTO
dott. ing. Roberto Bosetti

autostrada del brennero

PROGETTO DEFINITIVO PER LA REALIZZAZIONE DELLA TERZA CORSIA NEL TRATTO COMPRESO TRA VERONA NORD (KM 223) E L'INTERSEZIONE CON L'AUTOSTRADA A1 (KM 314)

B	LOTTO 3 - da Nogarole Rocca (km 246+185) a Campogalliano (km 312+200)
7.3.4.1	INTERVENTI DI MITIGAZIONE – BARRIERE ANTIRUMORE Barriere in carreggiata nord Barriera B251+804N da km 251+804 a km 252+006 Planimetria di rilievo e di progetto scala 1:500

REVISIONE:	DATA:	DESCRIZIONE:	REDAZIONE:	VERIFICA:	APPROVAZIONE:
0	MAR. 2021	EMISSIONE	A. SARZI	M. BRUGNOLLI	C. COSTA

DATA PROGETTO: LUGLIO 2009

NUMERO PROGETTO: 31/09

DIREZIONE TECNICA GENERALE

IL DIRETTORE TECNICO GENERALE E PROGETTISTA:

ORDINE DEGLI INGEGNERI DELLA PROV. DI BOLZANO
Dott. Ing. CARLO COSTA
Nr. 891
INGENIEURKAMMER DER PROVINZ BOZEN

13_aprile_2021 – 14:59:02
7.3.4.1 - PLANIMETRIA PROGETTO B251+804N.dwg
PLOT: 1:1 PENNE A22 3colorsb.ctb
PENNE A1 SPNBR - A22 - Bretella