

LEGENDA RILIEVO

LEGENDA PROGETTO

PROGETTO DI INTERVENTO NELLA SPARTIMENTAZIONE

PROIEZIONE SOTTOSERVIZI

INSTRUMENTAZIONE



INSTRUMENTAZIONE PRELIMINARE

SEGNALETICA ORIZZONTALE E SICURVIA

PIAZZOLE

PISTE

SCHEMA BY-PASS

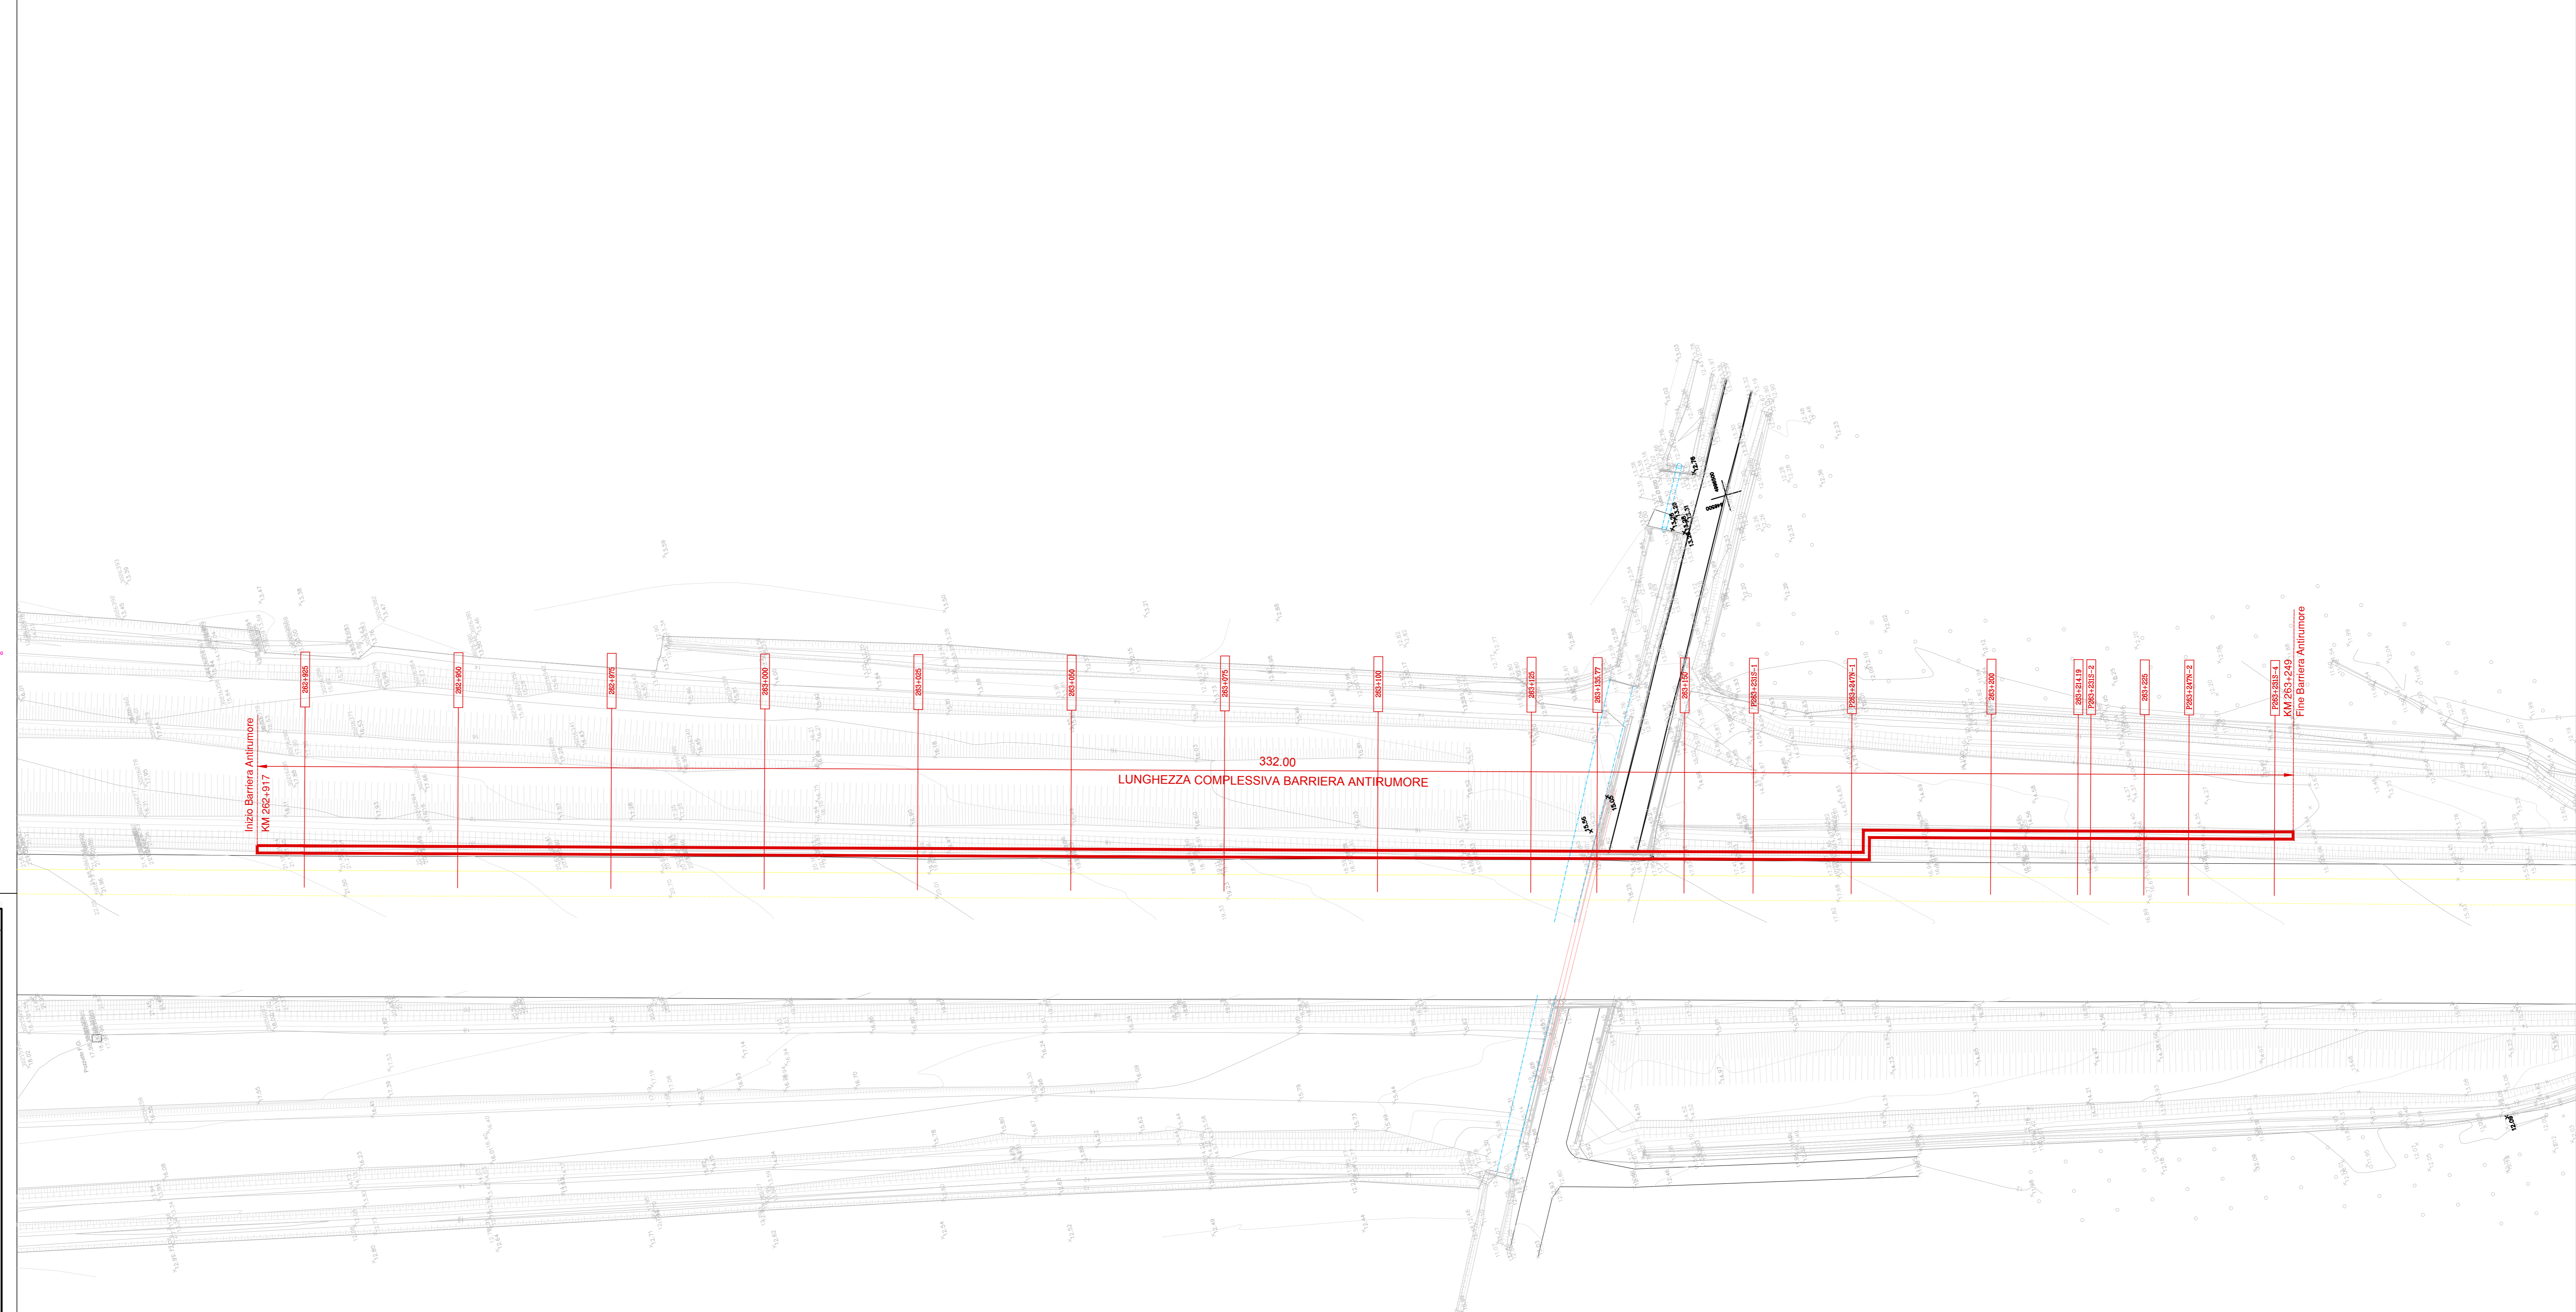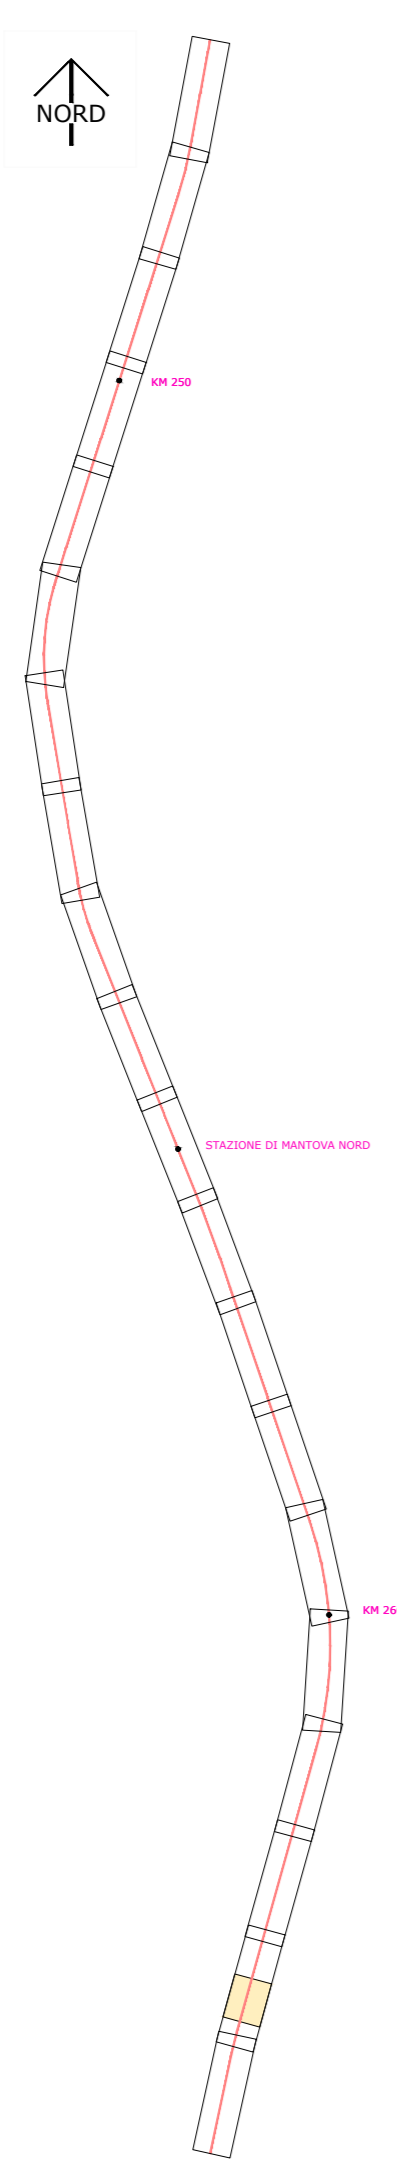

SOCIETA' PER AZIONI AUTOSTRADA DEL BRENNERO - TRENTO

ORDINE DEGLI INGEGNERI DELLA PROV. DI TRENTO
dot.ing. ROBERTO BOSETTI
INSCRIZIONE ALBO N° 1027

autostrada del brennero

PROGETTO DEFINITIVO PER LA REALIZZAZIONE DELLA TERZA CORSIA NEL TRATTO COMPRESO TRA VERONA NORD (KM 223) E L'INTERSEZIONE CON L'AUTOSTRADA A1 (KM 314)

B	LOTTO 3 - da Nogarole Rocca (km 246+185) a Campogalliano (km 312+200)
7.3.6.1	INTERVENTI DI MITIGAZIONE - BARRIERE ANTIRUMORE BARRIERA IN CARREGGIATA NORD BARRIERA B282+917N DA Km 282+917 A Km 283+249 PLANIMETRIA DI RILIEVO E DI PROGETTO SCALA 1:500

0	MAR. 2021	EMISSIONE	A. SARZI	M. BRUGNOLLI	C. COSTA
REVISIONE:	DATA:	DESCRIZIONE:	REDAZIONE:	VERIFICA:	APPROVAZIONE:
DATA PROGETTO:	LUGLIO 2009	DIREZIONE TECNICA GENERALE			
NUMERO PROGETTO:	31/09	ORDINE DEGLI INGEGNERI DELLA PROV. DI BOLZANO Dot. Ing. CARLO COSTA Nr. 891 INGENIEURKAMMER DER PROVINZ BOZEN			