

LEGENDA RILIEVO


LEGENDA PROGETTO

SEGNALITICA ORIZZONTALE E SICURVIA

PIAZZOLE

PISTE

SCHEMA BY-PASS

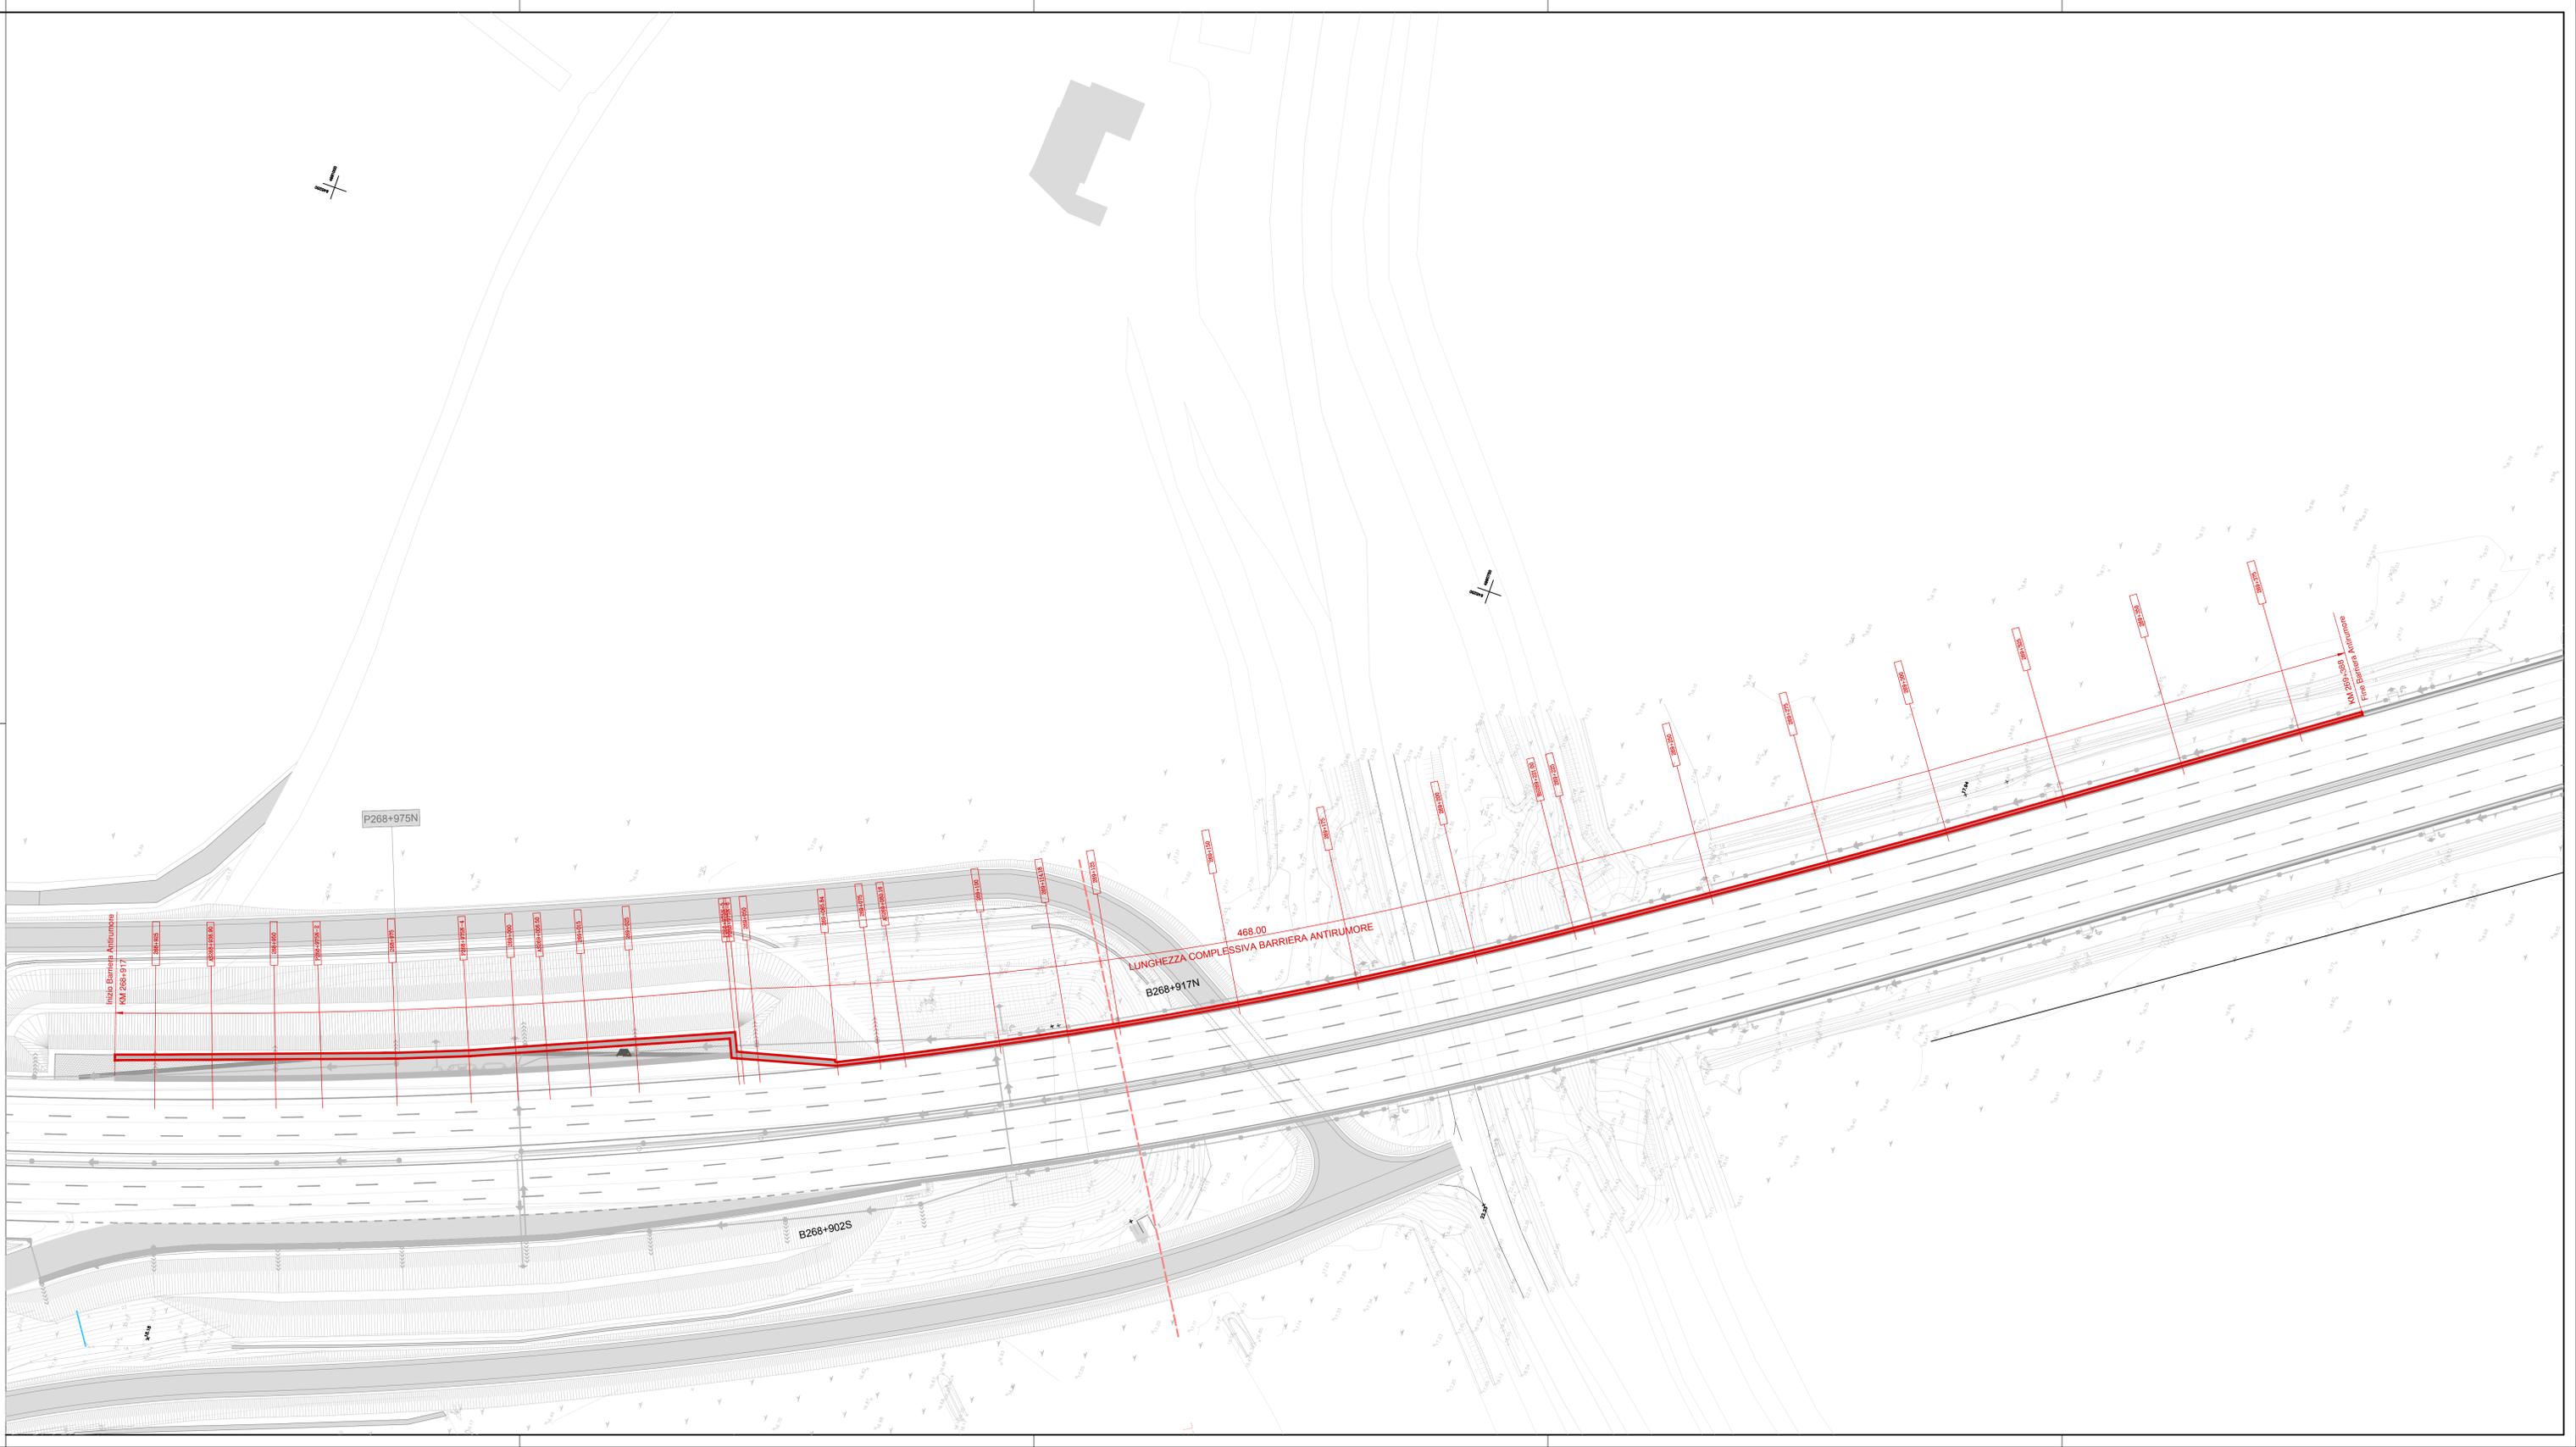

SOCIETA' PER AZIONI AUTOSTRADA DEL BRENNERO - TRENTO

ORDINE DEGLI INGEGNERI DELLA PROV. DI TRENTO
 dott.ing. **ROBERTO BOSETTI**
 ISCRIZIONE ALBO n° 1027

autostrada del brennero

PROGETTO DEFINITIVO PER LA REALIZZAZIONE DELLA TERZA CORSIA NEL TRATTO COMPRESO TRA VERONA NORD (KM 223) E L'INTERSEZIONE CON L'AUTOSTRADA A1 (KM 314)

B	LOTTO 3 - da Nogarole Rocca (km 246+185) a Campogalliano (km 312+200)
7.3.71	INTERVENTI DI MITIGAZIONE - BARRIERE ANTIRUMORE Barriera in carreggiata nord Barriera B268+917N da Km 268+917 a Km 269+388 Planimetria di rilievo e di progetto scala 1:500

0	MAR. 2021	EMMISSIONE:	A. SARZI	M. BRIGNOLLI	C. COSTA
REVISIONE:	DATA:	DESCRIZIONE:	REDAZIONE:	VERIFICA:	APPROVAZIONE:
DATA PROGETTO:	LUGLIO 2009	IL DIRETTORE TECNICO GENERALE E PROGETTISTA:			
NUMERO PROGETTO:	31/09	DIREZIONE TECNICA GENERALE 		ORDINE DEGLI INGEGNERI DELLA PROV. DI BOLZANO dott.ing. CARLO COSTA Nr. 891 INGEGNERKAMMER DER PROVINZ BOZEN	