LEGENDA PANNELLI

- PANNELLI IN METACRILATO
- PANNELLI IN LEGNO
- PANNELLI IN POLICARBONATO
- PANNELLI DI BASE PREFABBRICATI

FONDAZIONE TIPO SCALA 1:10




PROFILO LONGITUDINALE

SCALA LUNGHEZZE 1:500
SCALA ALTEZZE 1:50

PER LE SEZIONI VD.TAVOLA INTERVENTO SUL PO' B.3.8.3

NB: E' PREVISTA LA REALIZZAZIONE DELLA SOLA FONDAZIONE.

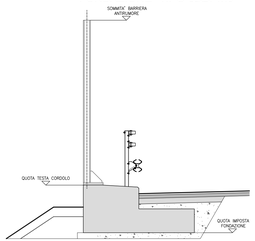


| SEZIONI | 8N268+916.64 | 268+925 | AS268+936.90 | 268+950 | P268+975N-2 | 268+975 | P268+975N-4 | 269+000 | AS269+006.50 | 269+015 | 269+025 | P269+975N-2 P269+975N-3 | 269+050 | 269+065.84 | 269+075 AS269+080.16 | 269+100 | 269+114.18 | 269+125 | 269+150 | 269+175 | 269+200 | 8S269+221.00 | 269+225 | 269+250 | 269+275 | 269+300 | 269+325 | 269+350 | 269+375 | 269+388.43 |
|---|---|---|---|---|---|---|---|---|---|---|---|---|---|---|---|---|---|---|---|---|---|---|---|---|---|---|---|---|---|
| QUOTE PROGETTO | 27.45 | 27.57 | 27.75 | 27.94 | 28.07 | 28.26 | 28.43 | 28.53 | 28.59 | 28.67 | 28.79 | 28.84 | 29.00 | 29.21 | 29.39 | 29.44 | 29.55 | 29.59 | 29.61 | 29.64 | 29.64 | 29.64 | 29.64 | 29.64 | 29.64 | 29.64 | 29.65 | 29.70 | 29.70 | 29.70 | 29.70 |
| QUOTE TERRENO | QUOTE TERRENO (PROGETTO TRATTO FIUME PO) | | | | | | | | | | | | | | | | | | | | | | | | | | | | | | |
| DISTANZE PARZIALI | 8.24 | | 11.73 | | 12.91 | | 9.39 | | 15.25 | | 15.03 | | 7.52 | | 9.61 | 6.40 | 8.38 | | 9.86 | | 20.44 | 1.00 | 13.27 | | 16.02 | | 9.06 | 5.11 | 19.61 | | 14.02 |
| DISTANZE PROGRESSIVE | 0.00 | 8.24 | | 19.97 | | 32.88 | | 42.27 | | 57.52 | | 72.55 | | 80.16 | 89.77 | 96.17 | 104.55 | 114.41 | 124.27 | 124.51 | 131.51 | 147.53 | | 156.59 | | 172.61 | | 181.67 | 186.78 | 206.39 | | 220.41 |

| | | | | | | | | | | | | | | | | | | | | | | | | | | | | | | | |
|---|---|---|---|---|---|---|---|---|---|---|---|---|---|---|---|---|---|---|---|---|---|---|---|---|---|---|---|---|---|---|---|
| QUOTE PROGETTO | 10.70 | 24.71 | | 24.71 | | 24.71 | | 20.79 | | 3.99 | 24.91 | | 24.91 | | 24.81 | | 25.00 | | 25.00 | | 25.00 | | 13.43 | | | | | | | | |
| QUOTE TERRENO | | | | | | | | | | | | | | | | | | | | | | | | | | | | | | | |
| DISTANZE PARZIALI | | | | | | | | | | | | | | | | | | | | | | | | | | | | | | | |
| DISTANZE PROGRESSIVE | 230.74 | 255.45 | | 280.16 | | 300.95 | 304.94 | 329.85 | | 354.76 | 379.57 | | 404.57 | | 429.57 | | 454.57 | | 468.00 | | | | | | | | | | | | |

SOCIETA' PER AZIONI AUTOSTRADA DEL BRENNERO – TRENTO

ORDINE DEGLI INGEGNERI DELLA PROV. DI TRENTO
dott.ing. ROBERTO BOSETTI
ISCRIZIONE ALBO N° 1027
IL RESPONSABILE DEL PROCEDIMENTO
dott. ing. Roberto Bosetti
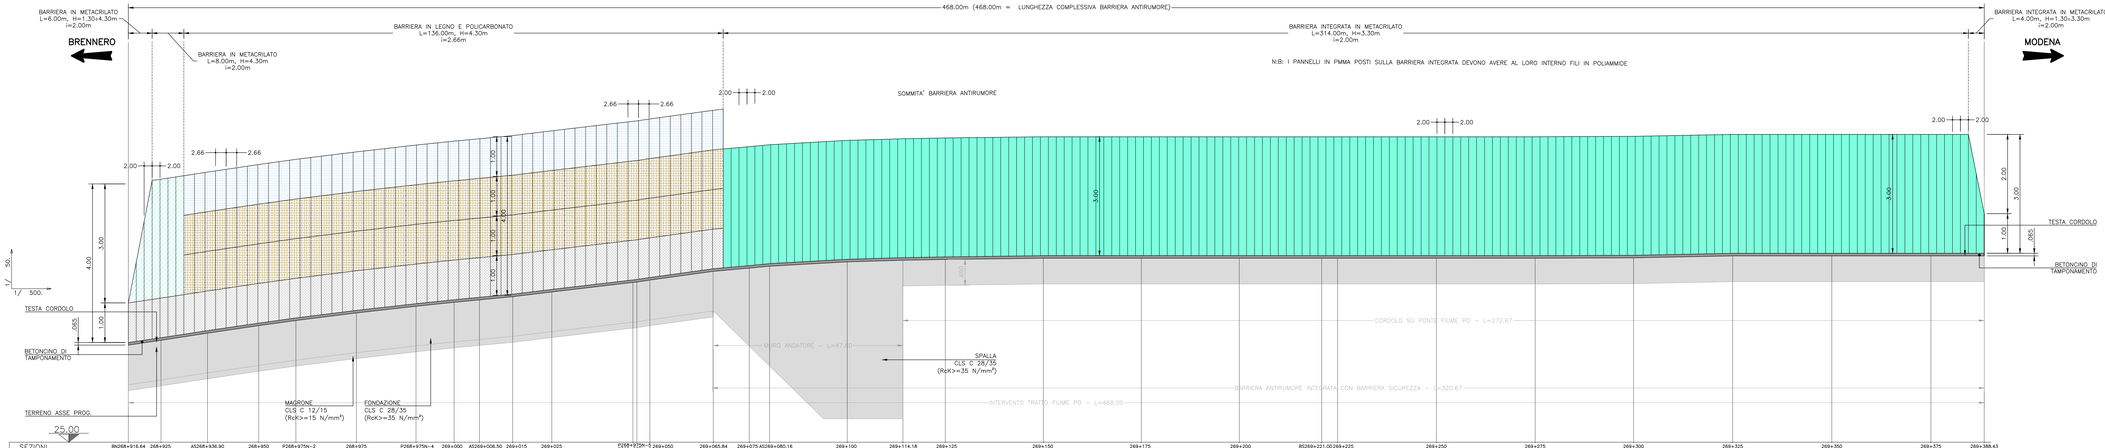
# autostrada del brennero

PROGETTO DEFINITIVO PER LA REALIZZAZIONE DELLA TERZA CORSIA NEL TRATTO COMPRESO TRA VERONA NORD (KM 223) E L'INTERSEZIONE CON L'AUTOSTRADA A1 (KM 314)

| | |
|---|---|
| B | LOTTO 3 - da Nogarole Rocca (km 246+185) a Campogalliano (km 312+200) |
| 7.3.72 | INTERVENTI DI MITIGAZIONE – BARRIERE ANTIRUMORE<br>Barriere in carreggiata nord<br>Barriera B268+917N da km 268+917 a km 269+388<br>Profilo longitudinale scala 1:50/1:500 |

| REVISIONE: | DATA: | DESCRIZIONE: | REDAZIONE: | VERIFICA: | APPROVAZIONE: |
|---|---|---|---|---|---|
| 0 | MAR. 2021 | EMISSIONE | A. SARZI | M. BRUGNOLLI | C. COSTA |

DATA PROGETTO: LUGLIO 2009

NUMERO PROGETTO: 31/09

DIREZIONE TECNICA GENERALE

IL DIRETTORE TECNICO GENERALE E PROGETTISTA

ORDINE DEGLI INGEGNERI DELLA PROV. DI BOLZANO
Dott. Ing. CARLO COSTA
Nr. 891
INGENIEURKAMMER DER PROVINZ BOZEN