

**LEGENDA RILIEVO**


**LEGENDA PROGETTO**

**SEGNALLETICA ORIZZONTALE E SICURVIA**

**PIAZZOLE**

**PISTE**

**SCHEMA BY-PASS**

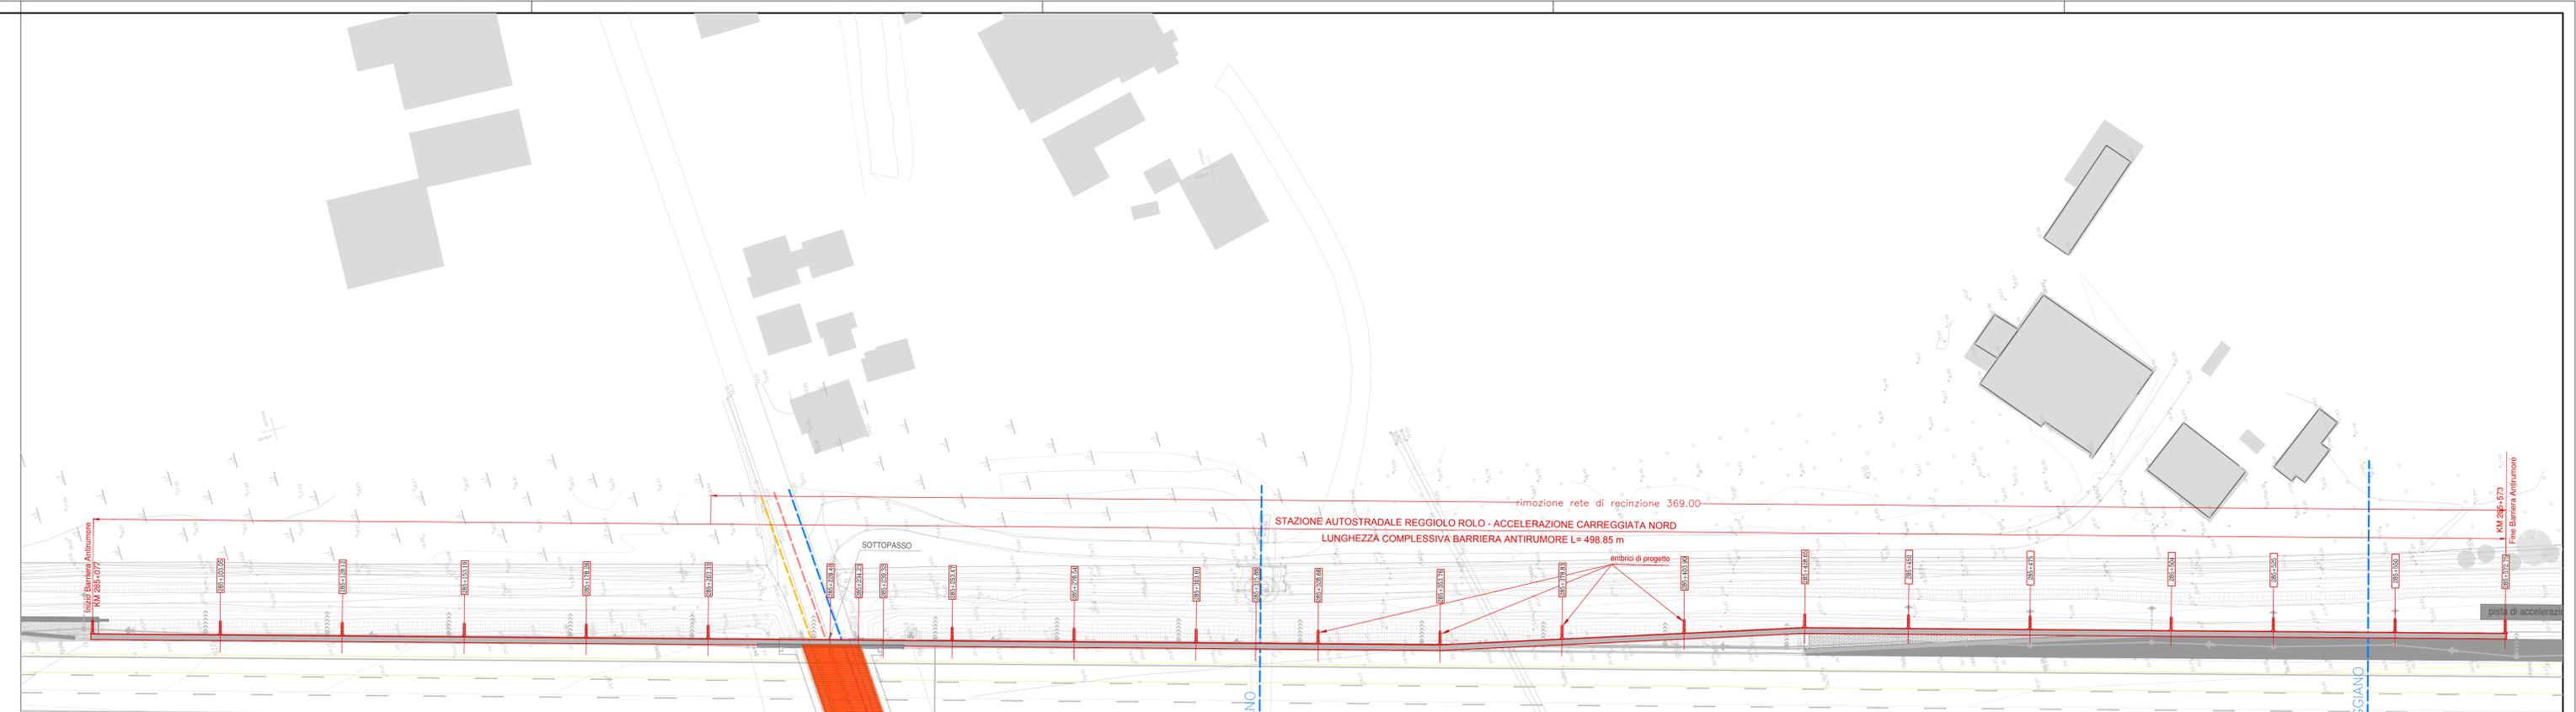

**SOCIETA' PER AZIONI AUTOSTRADA DEL BRENNERO - TRENTO**

**ORDINE DEGLI INGEGNERI DELLA PROV. DI TRENTO**  
 dott.ing. **ROBERTO BOSEITI**  
 ISCRIZIONE ALBO N° 1027

**IL RESPONSABILE DEL PROCEDIMENTO**  
 dott. ing. Roberto Boseiti

# autostrada del brennero

PROGETTO DEFINITIVO PER LA REALIZZAZIONE DELLA TERZA CORSIA NEL TRATTO COMPRESO TRA VERONA NORD (KM 223) E L'INTERSEZIONE CON L'AUTOSTRADA A1 (KM 314)

<b>B</b>	<b>LOTTO 3 - da Nogarole Rocca (km 246+185) a Campogalliano (km 312+200)</b>
7.3.14.1	INTERVENTI DI MITIGAZIONE - BARRIERE ANTIRUMORE BARRIERA IN CARREGGIATA NORD BARRIERA B285+078N DA Km 285+078 A Km 285+573 PLANIMETRIA DI RILIEVO E DI PROGETTO SCALA 1:500

O	MAR. 2021	EMISSIONE:	A. SARZI	M. BRIGNOLLI	C. COSTA
REVISIONE:	DATA:	DESCRIZIONE:	REDAZIONE:	VERIFICA:	APPROVAZIONE:
DATA PROGETTO:	LUGLIO 2009	IL DIRETTORE TECNICO GENERALE E PROGETTISTA:			
NUMERO PROGETTO:	31/09	<b>DIREZIONE TECNICA GENERALE</b> <b>INGENIEURKAMMER DER PROVINZ BOZEN</b> <b>ORDINE DEGLI INGEGNERI DELLA PROV. DI BOLZANO</b> <b>dott.ing. CARLO COSTA</b> <b>Nr. 891</b>			