LEGENDA PANNELLI

- PANNELLI IN METACRILATO
- PANNELLI IN LEGNO
- PANNELLI IN POLICARBONATO
- PANNELLI DI BASE PREFABBRICATI

FONDAZIONE TIPO SCALA 1:10

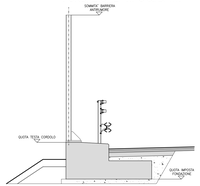

PROFILO LONGITUDINALE
SCALA LUNGHEZZE 1:500
SCALA ALTEZZE 1:50

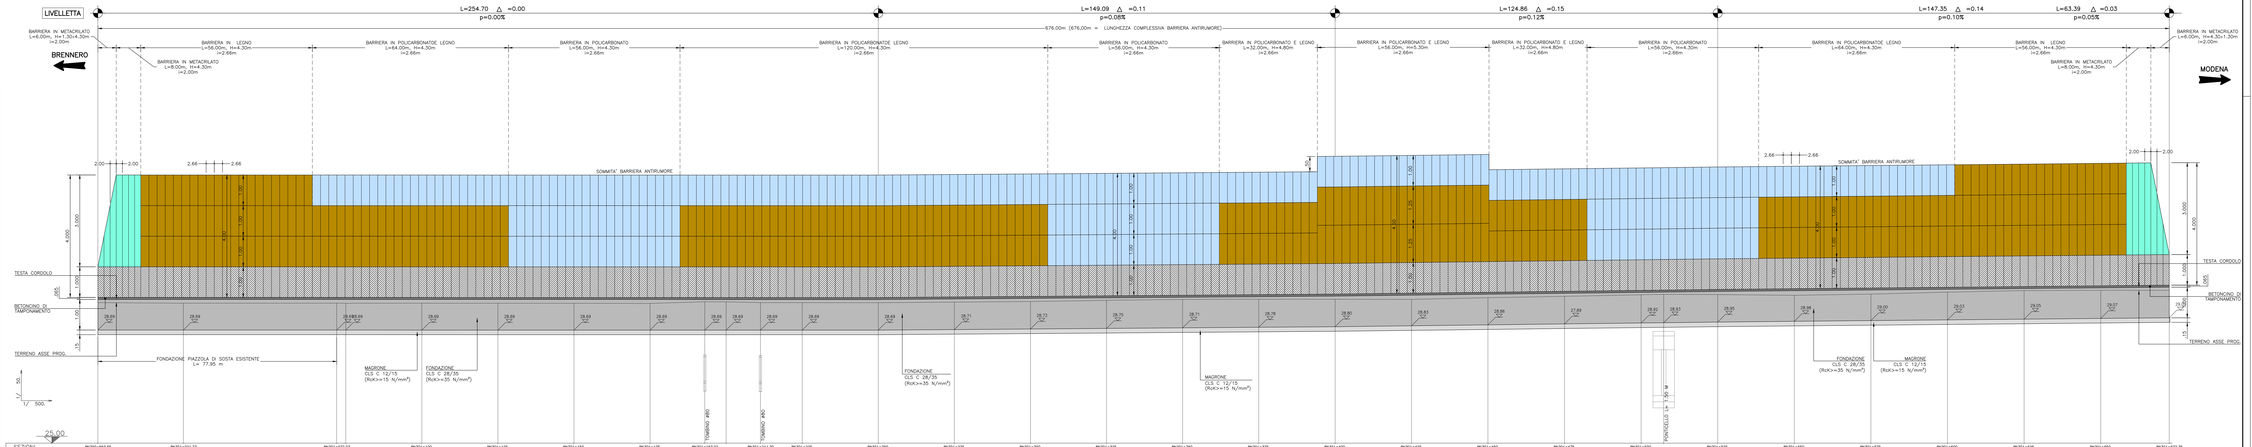

SOCIETA' PER AZIONI AUTOSTRADA DEL BRENNERO – TRENTO

ORDINE DEGLI INGEGNERI DELLA PROV. DI TRENTO
dott.ing. ROBERTO BOSETTI
ISCRIZIONE ALBO N° 1457

RESPONSABILE DEL PROCEDIMENTO
dott. ing. Roberto Bosetti

autostrada del brennero

PROGETTO DEFINITIVO PER LA REALIZZAZIONE DELLA TERZA CORSIA NEL TRATTO COMPRESO TRA VERONA NORD (KM 223) E L'INTERSEZIONE CON L'AUTOSTRADA A1 (KM 314)

B

7.3.21.2

LOTTO 3 - da Nogarole Rocca (km 246+185) a Campogalliano (km 312+200)

INTERVENTI DI MITIGAZIONE – BARRIERE ANTIRUMORE

Barriere in carreggiata nord

Barriera B300+994N da km 300+994 a km 301+672

Profilo longitudinale scala 1:50/1:500

REVISIONE:	DATA:	DESCRIZIONE:	REDAZIONE:	VERIFICA:	APPROVAZIONE:
0	MAR. 2021	EMISSIONE	A. SARZI	M. BRUGNOLLI	C. COSTA

DATA PROGETTO: LUGLIO 2009

NUMERO PROGETTO: 31/09

DIREZIONE TECNICA GENERALE

IL DIRETTORE TECNICO GENERALE E PROGETTISTA

ORDINE DEGLI INGEGNERI DELLA PROV. DI BOLZANO
dott. ing. CARLO COSTA
N. 661
INGEGNERI/ARCHITETTI
UFF. PROVINCIALE BOLZANO