

LEGENDA RILIEVO

LEGENDA PROGETTO

PROGRESSIVE SOTTOSERRIZI INTERVENTI NELLO SPACCHINIFICIO

- INTERVENTO TIPO 1 (DISLIVELLO 0+4-22 (m))
- INTERVENTO TIPO 2 (DISLIVELLO 20+4-29 (m))
- INTERVENTO TIPO 3 (DISLIVELLO 26+4-40 (m))
- INTERVENTO TIPO 4 (DISLIVELLO 40+4-51 (m))
- INTERVENTO TIPO 5 (DISLIVELLO 45+1 (m))
- INTERVENTO IN CORRISPONDENZA OPERA D'ARTE

TELECOMUNICAZIONI



- ENERGIA ELETTRICA
- ACQUEDOTTO/FOGNATURA
- GASDOTTI

SEGNALITICA ORIZZONTALE E SICURVIA

PIAZZOLE

PISTE

SCHEMA BY-PASS

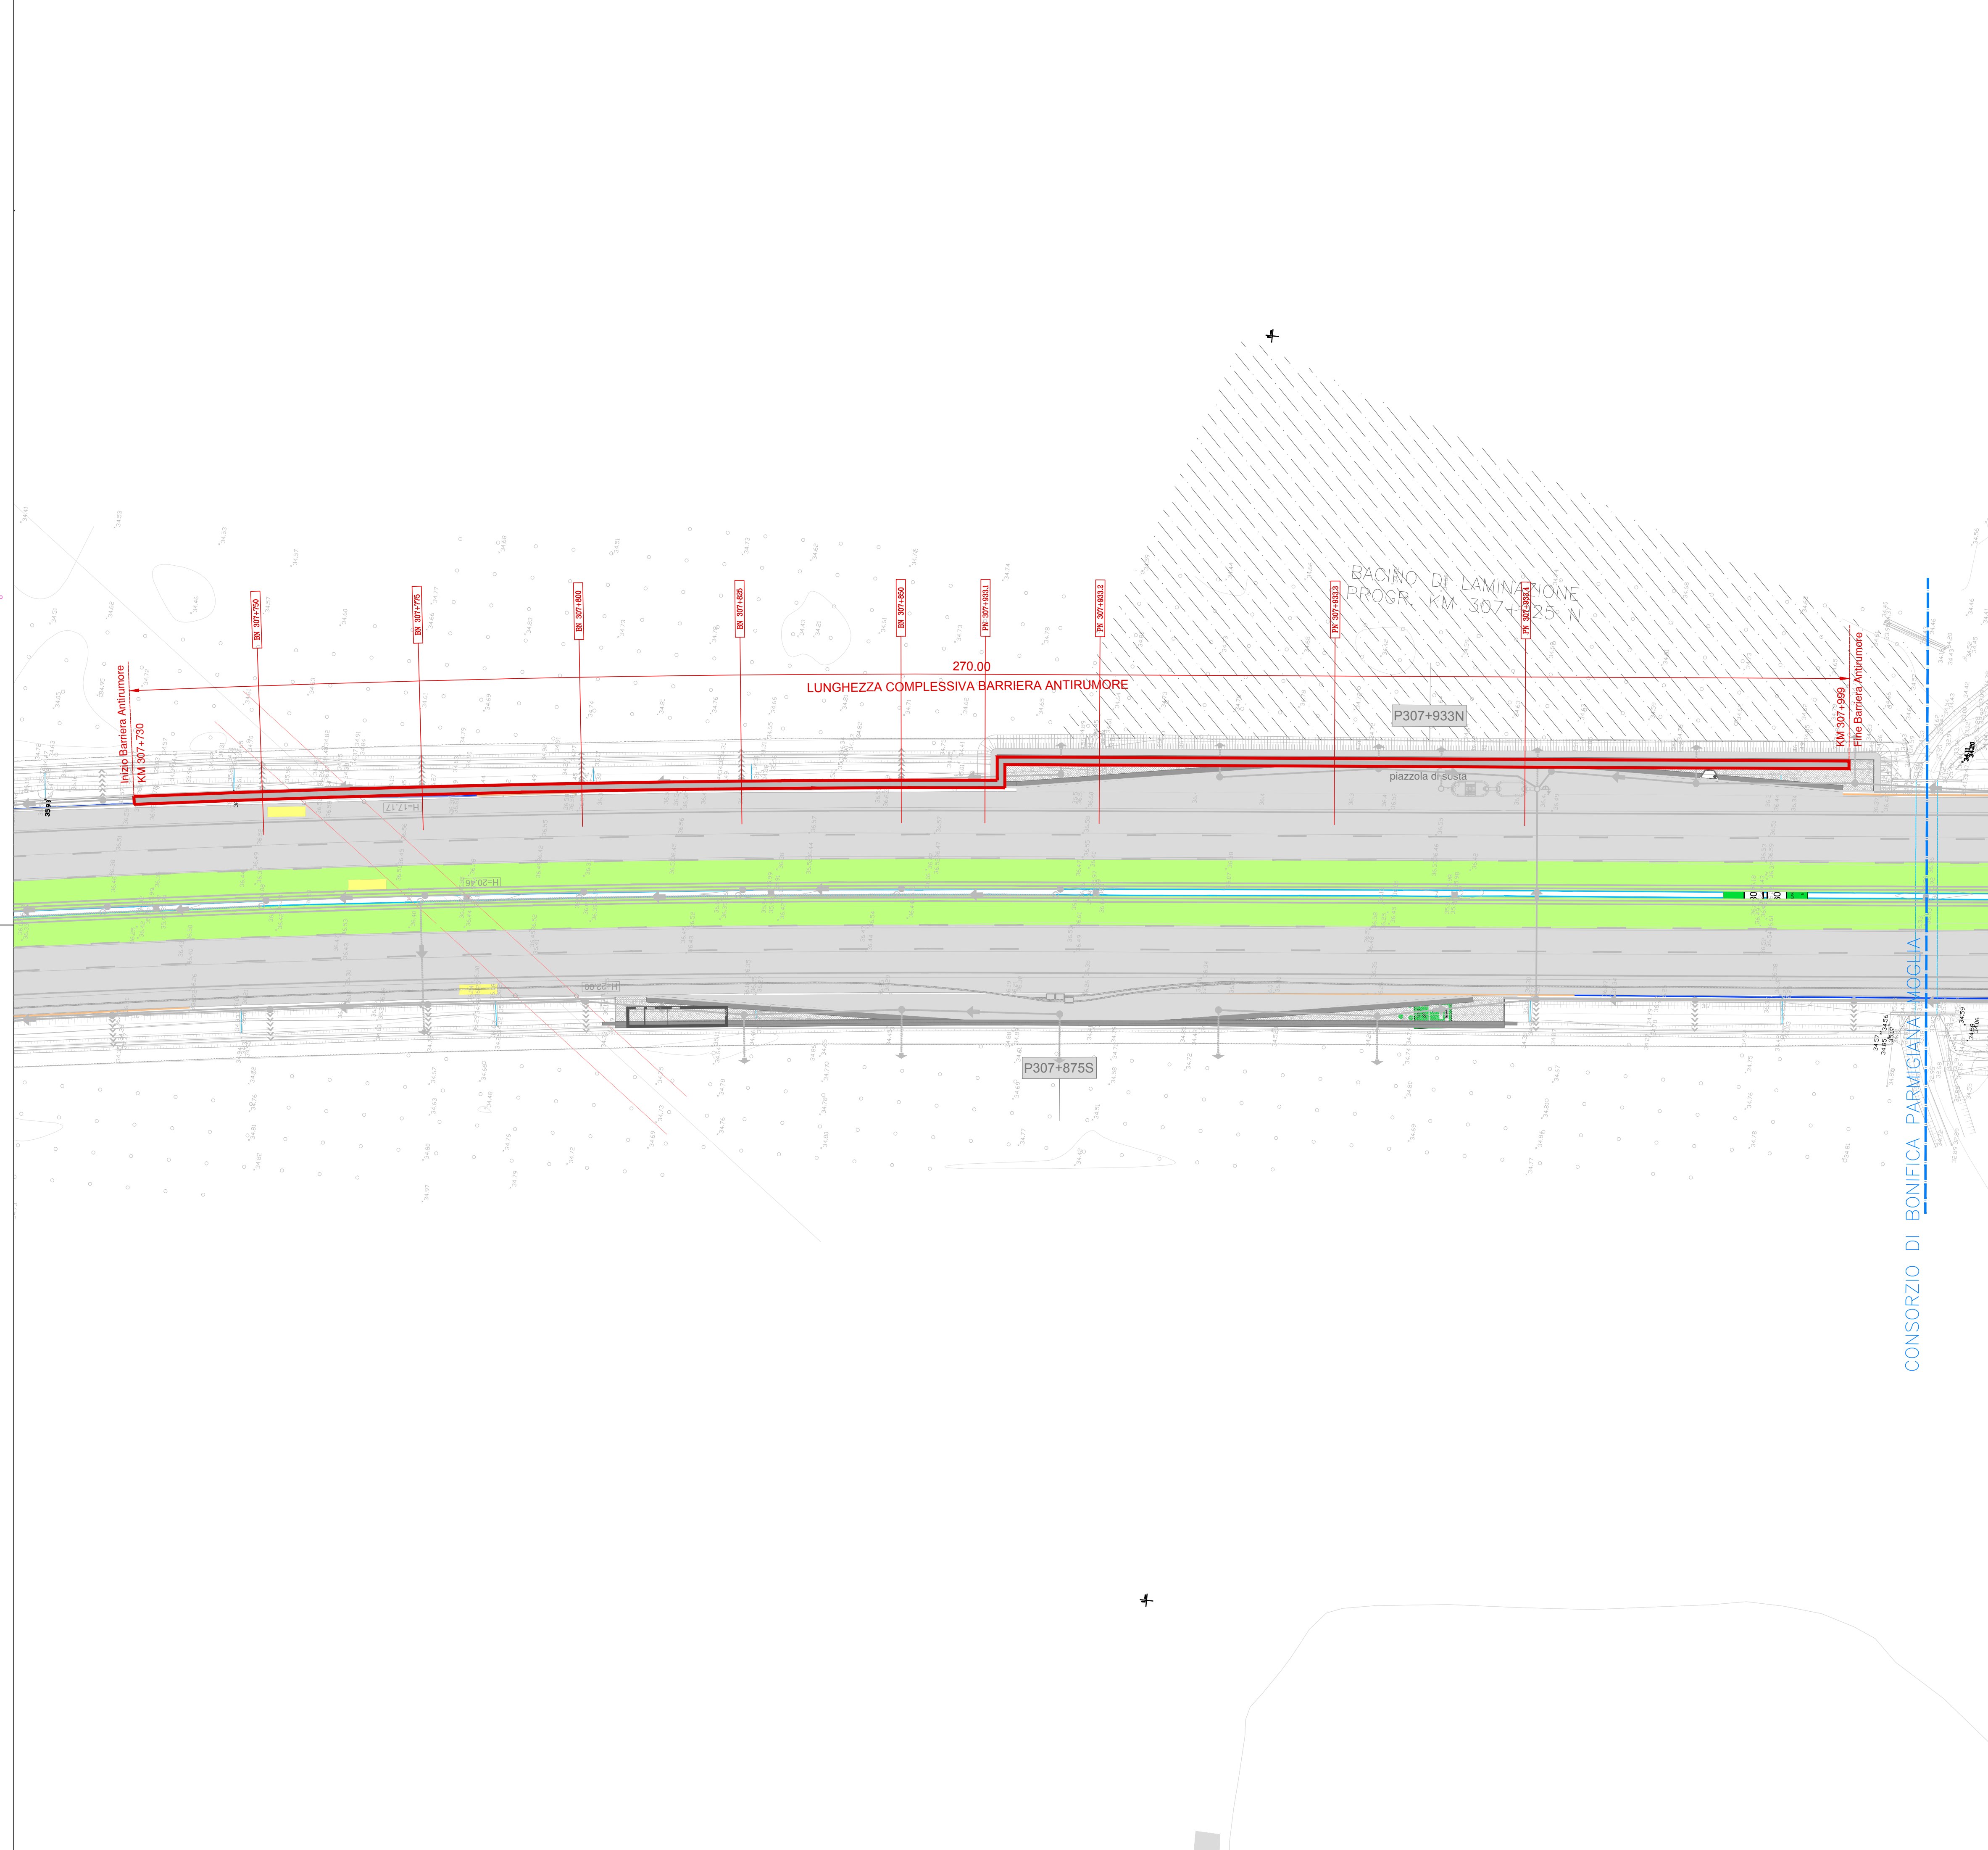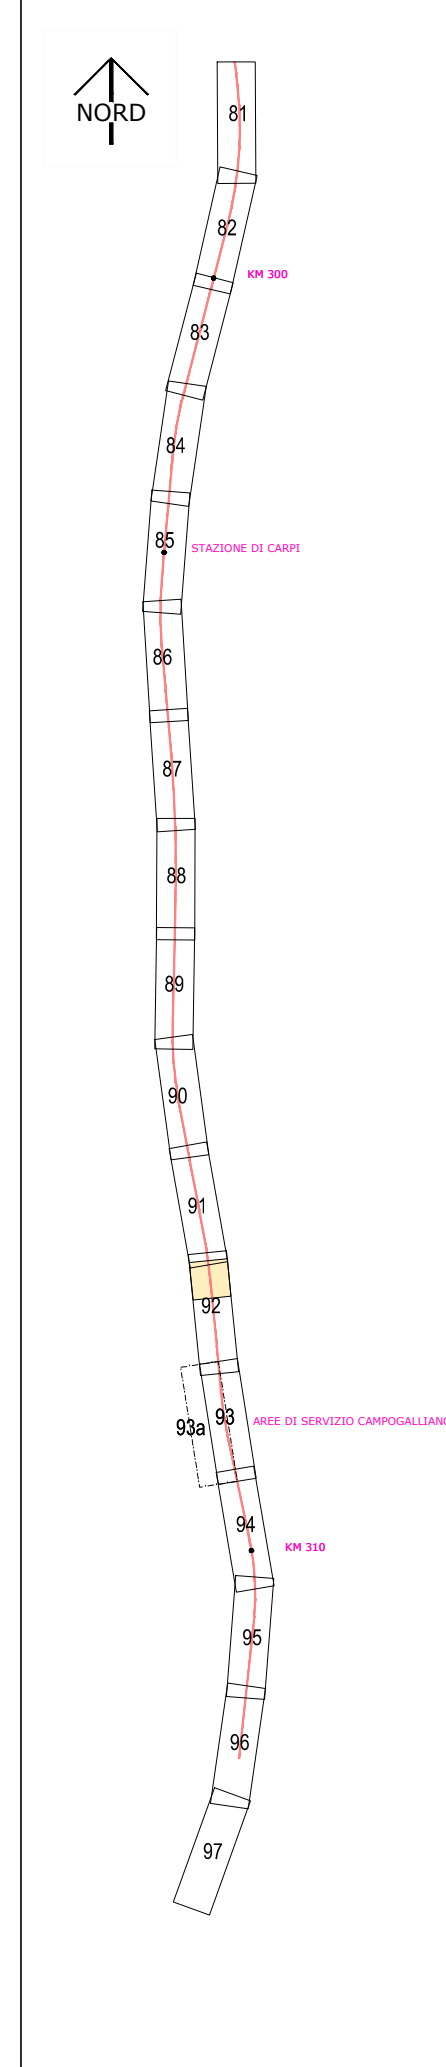

SOCIETA' PER AZIONI AUTOSTRADA DEL BRENNERO - TRENTO

ORDINE DEGLI INGEGNERI DELLA PROV. DI TRENTO
dott.ing. **ROBERTO BOSETTI**
INSCRIZIONE ALBO N° 1027

IL RESPONSABILE DEL PROCEDIMENTO
dott. Ing. Roberto Bosetti

autostrada del brennero

PROGETTO DEFINITIVO PER LA REALIZZAZIONE DELLA TERZA CORSIA NEL TRATTO COMPRESO TRA VERONA NORD (KM 223) E L'INTERSEZIONE CON L'AUTOSTRADA A1 (KM 314)

B	LOTTO 3 - da Nogarele Rocca (km 246+185) a Campogalliano (km 312+200)
7.3.22.1	INTERVENTI DI MITIGAZIONE - BARRIERE ANTIRUMORE BARRIERA IN CARREGGIATA NORD BARRIERA B307+730N DA Km 307+730 A Km 307+999 PLANIMETRIA DI RILIEVO E DI PROGETTO SCALA 1:500

0	MAR. 2021	EMMISSIONE	A. SARZI	M. BRUGNOLLI	C. COSTA
REVISIONE:	DATA:	DESCRIZIONE:	REDAZIONE:	VERIFICA:	APPROVAZIONE:

IL DIRETTORE TECNICO GENERALE E PROGETTISTA:

DIREZIONE TECNICA GENERALE

ORDINE DEGLI INGEGNERI DELLA PROV. DI BOLZANO
dott.ing. **CARLO COSTA**
N. 881
INGENIEURKAMMER DER PROVINZ BOZEN