LEGENDA RILIEVO

EDIFICATO
- Edificio in muratura
- Capannone a telaio
- Serra
- Rudere

FERROVIE E BINARI
- A 2 binari
- Elettrodotto
- con traliccio
- con palo

IDROGRAFIA
- Fiume
- Ruscello
- Lago, stagno
- Acquedotto
- Canale
- in galleria
- coperto
- Condotta forzata
- con piano inclinato
- in galleria
- condotta lagnatura

INFRASTRUTTURE
- Idrovia
- pali metallo
- semaforo
- Cartiera
- Cotto acquedotto
- bolla gas
- bolla idrante
- Cimitero
- bolla telecom
- semaforo acquedotto
- palo telecom
- palo generico
- bolla telecom
- palo telecom
- condotta lagnat. acqua rom.
- bolla enel
- bolla generica
- palo illuminazione pubblica
- palo elettrico pozzetto
- bolla signatura
- bolla illuminazione pubblica
- bolla signatura
- palo illuminazione pubblica

VARIE - RECEZIONE E REE COLTIVE
- Vigneto
- Prato
- Frutteto
- Limite di coltura
- Pioppeto
- Arativo
- Oliveto
- Vivaio
- Testa scarpata
- Piede scarpata
- Recinzione

LEGENDA PROGETTO

INTERVENTI DI MITIGAZIONE
- INTERVENTO TIPO 1 DISLIVELLO 0<h<=23 (cm)
- INTERVENTO TIPO 2 DISLIVELLO 23<h<28 (cm)
- INTERVENTO TIPO 3 DISLIVELLO 28<h<40 (cm)
- INTERVENTO TIPO 4 DISLIVELLO 40<h<51 (cm)
- INTERVENTO TIPO 5 DISLIVELLO h>51 (cm)
- INTERVENTO IN CORRISPONDENZA OPERA D'ARTE

SOTTOSERVIZI INTERFERENTI
- TELECOMUNICAZIONI
- ENERGIA ELETTRICA
- ACQUEDOTTO/FOGNATURA
- GASDOTTI

PROGRESSIVE
- 2710
- 270+025

NORD

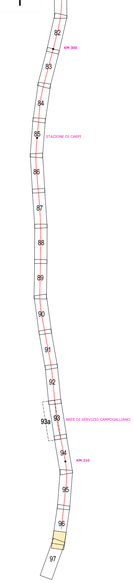

SEGNALETICA ORIZZONTALE E SICURVIA

PIAZZOLE

PISTE

SCHEMA BY-PASS

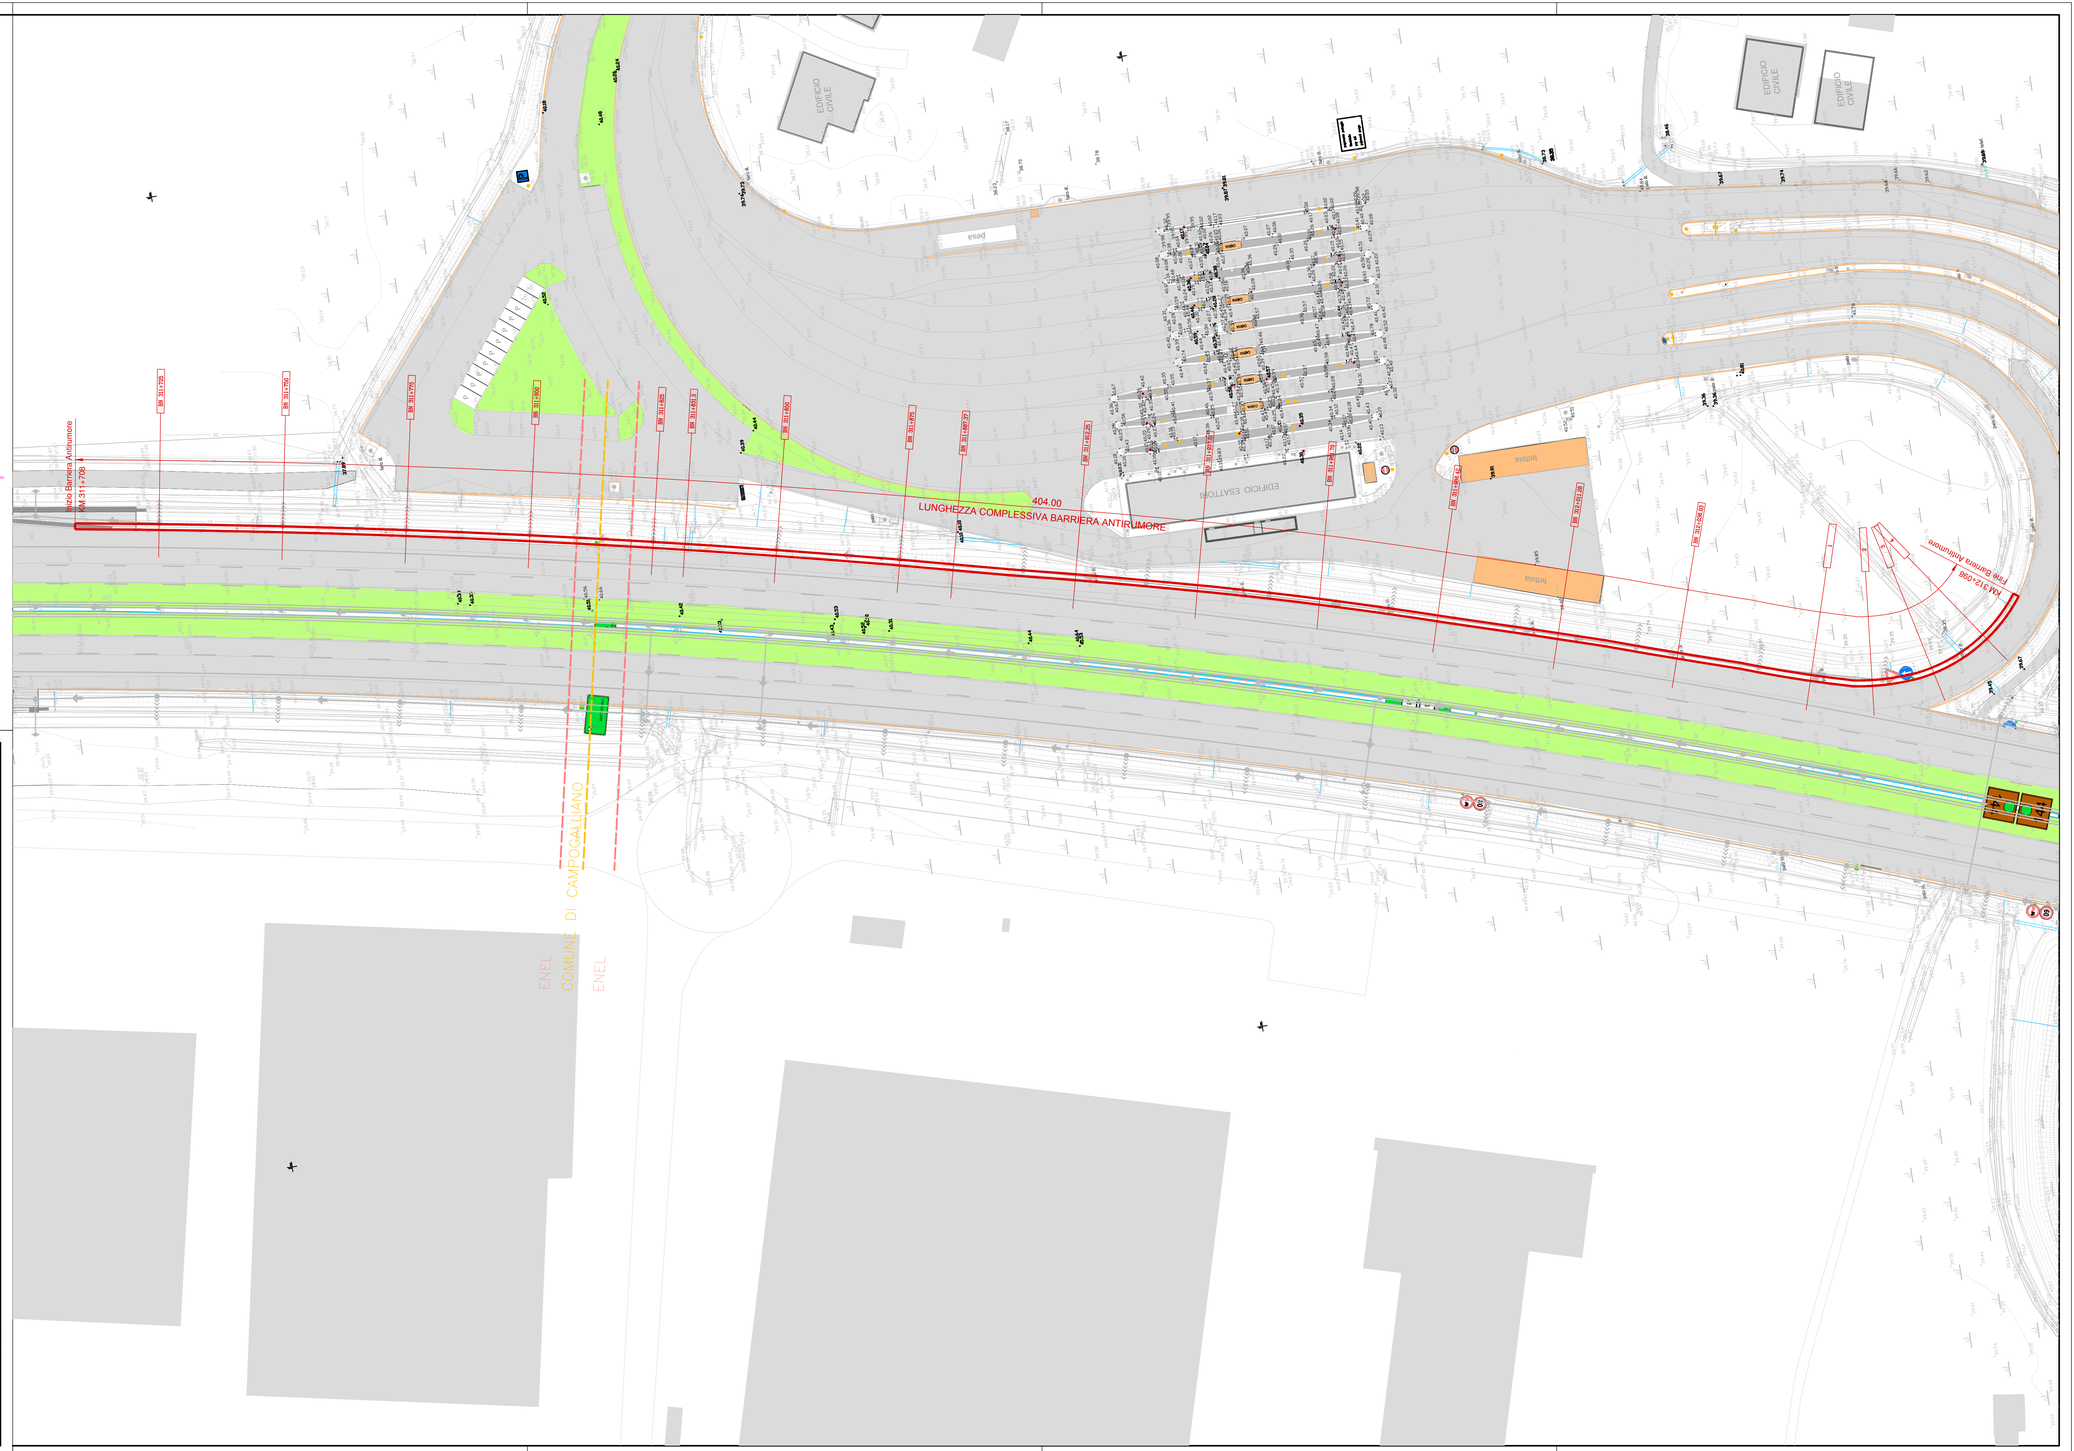

SOCIETA' PER AZIONI AUTOSTRADA DEL BRENNERO – TRENTO

ORDINE DEGLI INGEGNERI DELLA PROV. DI TRENTO
dott.ing. ROBERTO BOSETTI
INSCRIZIONE ALBO N° 1027

IL RESPONSABILE DEL PROCEDIMENTO
dott. ing. Roberto Bosetti

autostrada del brennero

PROGETTO DEFINITIVO PER LA REALIZZAZIONE DELLA TERZA CORSIA NEL TRATTO COMPRESO TRA VERONA NORD (KM 223) E L'INTERSEZIONE CON L'AUTOSTRADA A1 (KM 314)

B	LOTTO 3 - da Nogarole Rocca (km 246+185) a Campogalliano (km 312+200)
7.3.26.1	INTERVENTI DI MITIGAZIONE – BARRIERE ANTIRUMORE BARRIERA IN CARREGGIATA NORD BARRIERA B311+708N DA Km 311+708 A Km 312+098 PLANIMETRIA DI RILIEVO E DI PROGETTO SCALA 1:500

REVISIONE:	DATA:	DESCRIZIONE:	REDAZIONE:	VERIFICA:	APPROVAZIONE:
0	MAR. 2021	EMISSIONE	A. SARZI	M. BRUGNOLLI	C. COSTA

DATA PROGETTO: LUGLIO 2009

NUMERO PROGETTO: 31/09

A22

DIREZIONE TECNICA GENERALE

IL DIRETTORE TECNICO GENERALE E PROGETTISTA:
ORDINE DEGLI INGEGNERI DELLA PROV. DI BOLZANO
Dott. Ing. CARLO COSTA
Nr. 891
INGENIEURKAMMER DER PROVINZ BOZEN