 

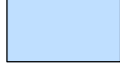

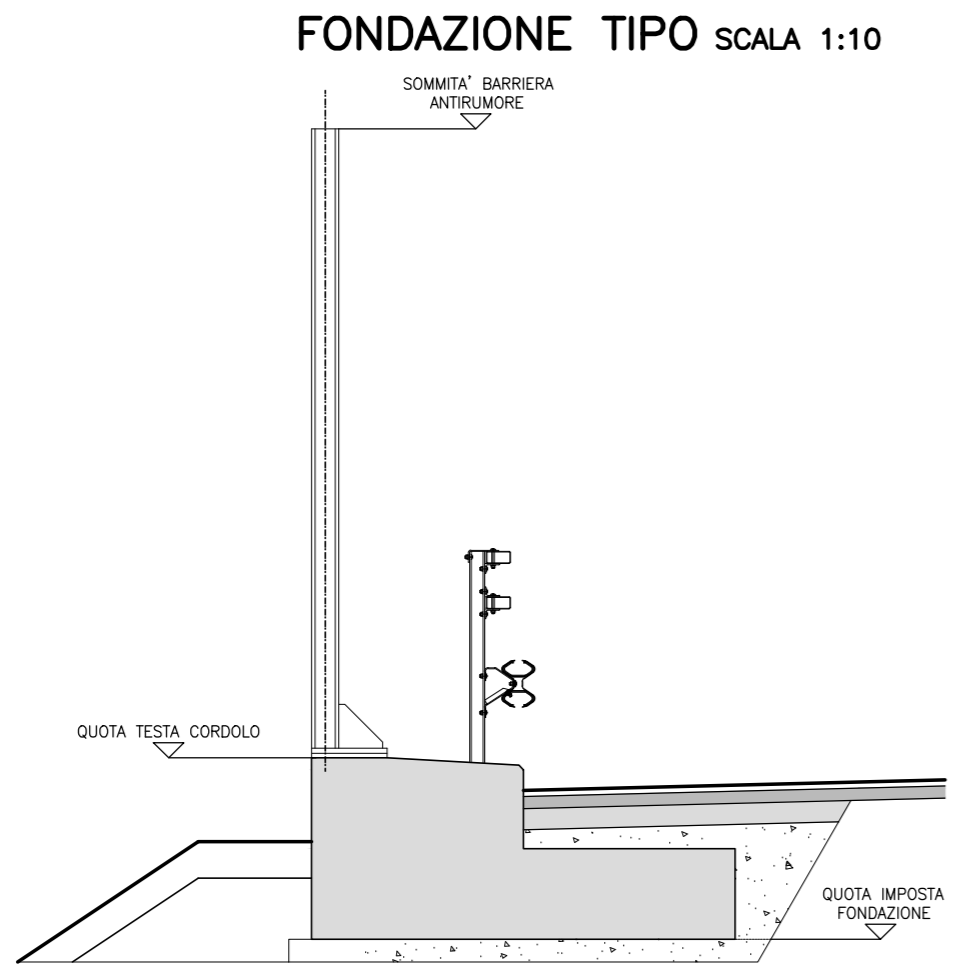


**LEGENDA PANNELLI**

	PANNELLI IN METACRILATO
	PANNELLI IN LEGNO
	PANNELLI IN POLICARBONATO
	PANNELLI DI BASE PREFABBRICATI



**SOCIETA' PER AZIONI AUTOSTRADA DEL BRENNERO - TRENTO**

**ORDINE DEGLI INGEGNERI DELLA PROV. DI TRENTO**  
**dott.ing. ROBERTO BOSETTI**  
 INSCRIZIONE ALBO N° 1027

IL RESPONSABILE DEL PROCEDIMENTO  
 dott. ing. Roberto Bosetti

# autostrada del brennero

PROGETTO DEFINITIVO PER LA REALIZZAZIONE DELLA TERZA CORSIA NEL TRATTO COMPRESO TRA VERONA NORD (KM 223) E L'INTERSEZIONE CON L'AUTOSTRADA A1 (KM 314)

<b>B</b>	<b>LOTTO 3 - da Nogarole Rocca (km 246+185) a Campogalliano (km 312+200)</b>
7.3.27.2	<b>INTERVENTI DI MITIGAZIONE - BARRIERE ANTIRUMORE</b> Barriere in carreggiata nord Barriera B311+830N da km 311+830 a km 311+898 Profilo longitudinale scala 1:50/1:500

0	MAR. 2021	EMISSIONE	A. SARZI	M. BRUGNOLLI	C. COSTA
REVISIONE:	DATA:	DESCRIZIONE:	REDAZIONE:	VERIFICA:	APPROVAZIONE:

DATA PROGETTO:  
LUGLIO 2009

NUMERO PROGETTO:  
31/09

**DIREZIONE TECNICA GENERALE**

IL DIRETTORE TECNICO GENERALE E PROGETTISTA:  
**ORDINE DEGLI INGEGNERI DELLA PROV. DI BOLZANO**  
**dott.ing. CARLO COSTA**  
 Nr. 891  
**INGENIEURKAMMER DER PROVINZ BOZEN**

**PROFILO LONGITUDINALE**

SCALA LUNGHEZZE 1:500  
 SCALA ALTEZZE 1:50

