LEGENDA RILIEVO

CORPO STRADALE
- Carreggiata
- Corsia emergenza
- Cunetta
- Arginello
- Banchina
- Scarpata

FERROVIE E IMPIANTI
- A 1 binario
- A 2 binari
- Elettrodotto
- con tralicci
- con piloni

IDROGRAFIA
- Fiume
- Ruscello
- Lago, stagno
- Acquedotto
- Canale
- in galleria
- coperto
- Condotta forzata con passo inclinato
- in galleria
- condotta fognatura

INFRASTRUTTURE
- metanodotto
- palo metanodotto
- sfiato/presa gas
- botola gas
- linea telecom
- palo telecom
- botola telecom
- condotta fognat acque nere
- botola gevonce
- botola fognatura
- botola fognatura
- tralicco
- botola acquedotto
- botola idrante
- idrante
- presa/sfiato acquedotto
- pozzo geotermia
- palo ferrovia
- botola presa/sfiato
- botola illuminazione pubblica con relativo pozzetto
- botola illuminazione pubblica
- palo illuminazione pubblica

VARIE
- Vigneto
- Frutteto
- Prato
- Pioppeto
- Limite di rottura
- Arativo
- Oliveto
- Vivaio
- Testa scarpata
- Piede scarpata
- Recinzione

VEGETAZIONE E AREE COLTIVATE

LEGENDA PROGETTO

PROGRESSIVE SOTTOSERVIZI INTERVENTI NELLO STRAMENTAZZO
- INTERVENTO TIPO 1 DISLIVELLO 0-4+22 (cm)
- INTERVENTO TIPO 2 DISLIVELLO 22-4+29 (cm)
- INTERVENTO TIPO 3 DISLIVELLO 29-4+40 (cm)
- INTERVENTO TIPO 4 DISLIVELLO 40-4+51 (cm)
- INTERVENTO TIPO 5 DISLIVELLO 51-4+61 (cm)
- INTERVENTO IN CORRISPONDENZA OPERA D'ARTE
- TELECOMMUNICAZIONI
- ENERGIA ELETTRICA
- ACQUEDOTTO/FOGNATURA
- GASDOTTO
- P.T.I.
- KM 000+000

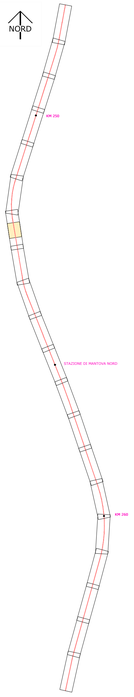

SEGNALETICA ORIZZONTALE E SICURVIA

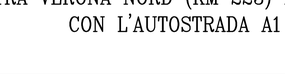

PIAZZOLE

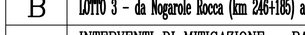

PISTE

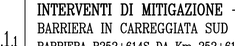

SCHEMA BY-PASS

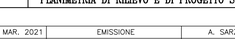

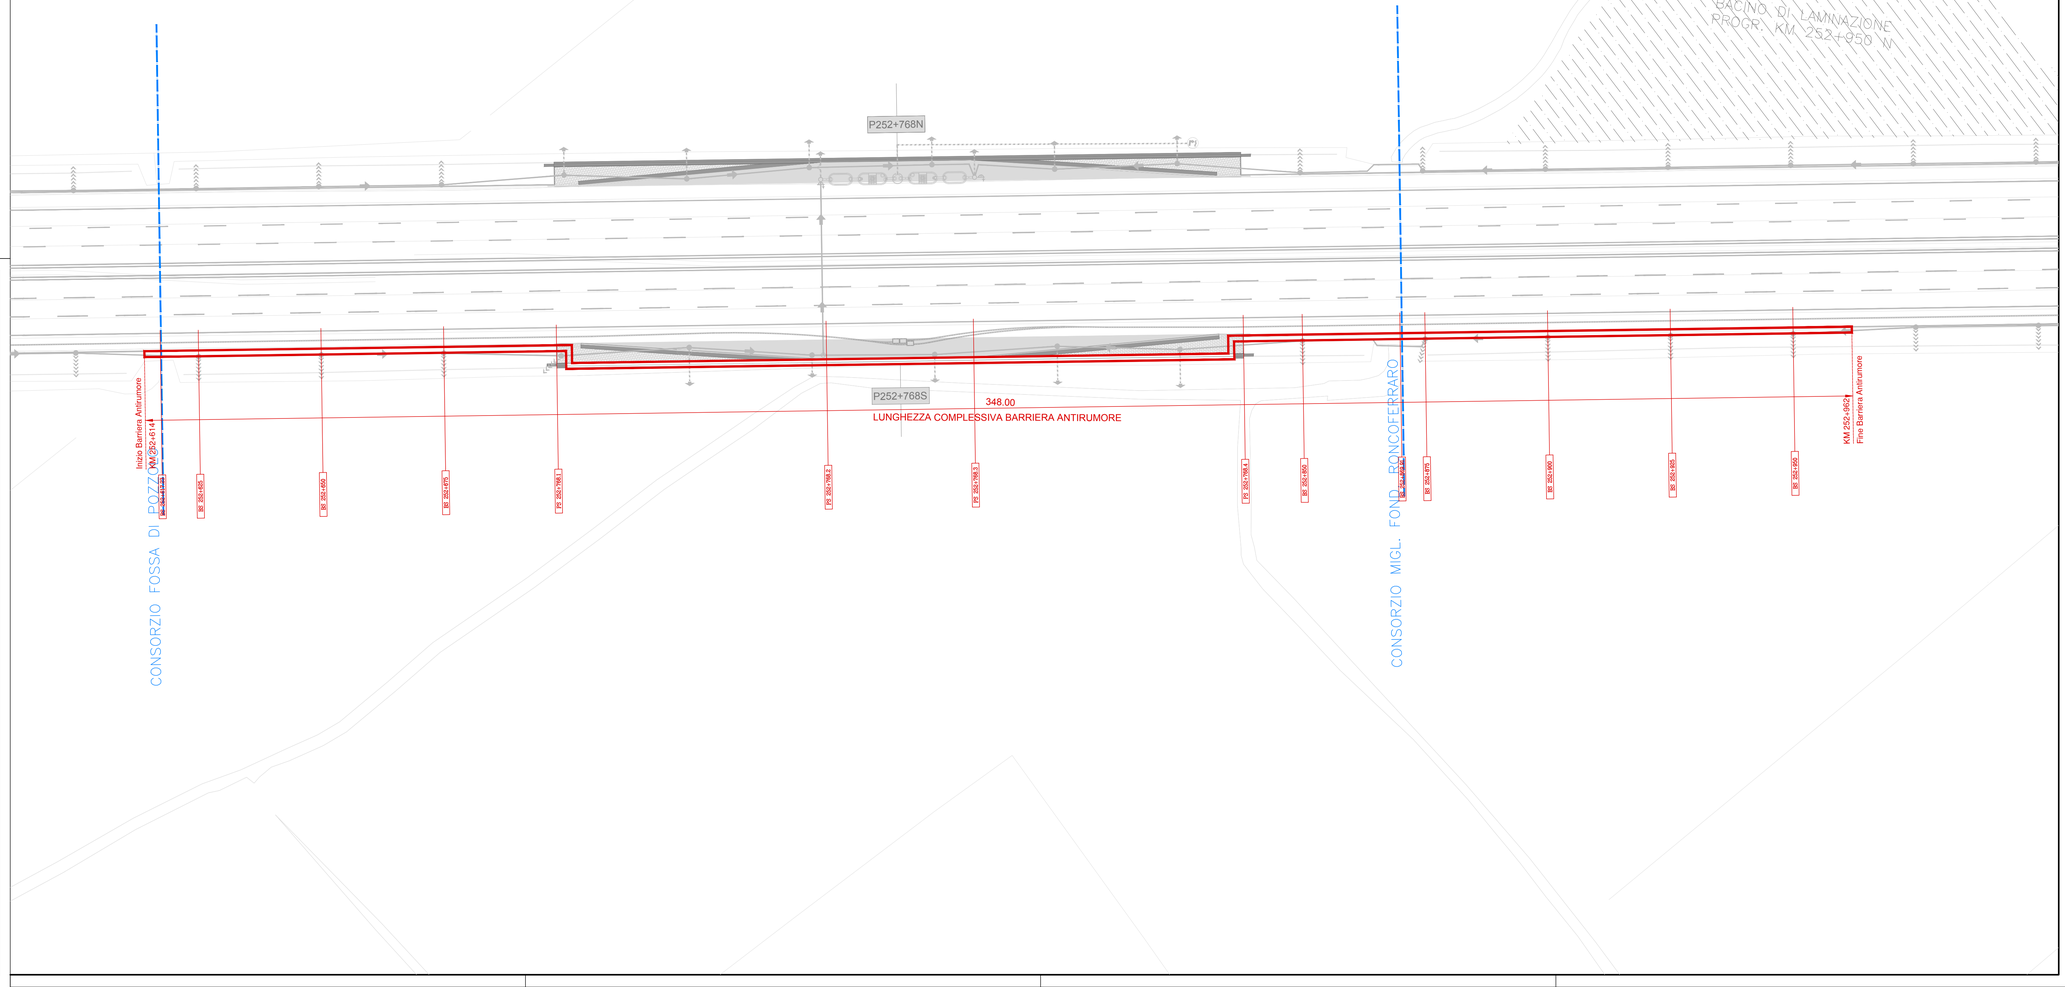

SOCIETA' PER AZIONI AUTOSTRADA DEL BRENNERO – TRENTO

ORDINE DEGLI INGEGNERI DELLA PROV. DI TRENTO
dott.ing. ROBERTO BOSETTI
INSCRIZIONE ALBO N° 1027

IL RESPONSABILE DEL PROCEDIMENTO
dott. ing. Roberto Bosetti

autostrada del brennero

PROGETTO DEFINITIVO PER LA REALIZZAZIONE DELLA TERZA CORSIA NEL TRATTO COMPRESO TRA VERONA NORD (KM 223) E L'INTERSEZIONE CON L'AUTOSTRADA A1 (KM 314)

B	LOTTO 3 - da Nogarole Rocca (km 246+185) a Campogalliano (km 312+200)
7.4.1.1	INTERVENTI DI MITIGAZIONE – BARRIERE ANTIRUMORE BARRIERA IN CARREGGIATA SUD BARRIERA B252+614S DA Km 252+614 A Km 252+962 PLANIMETRIA DI RILIEVO E DI PROGETTO SCALA 1:500

REVISIONE:	DATA:	DESCRIZIONE:	REDAZIONE:	VERIFICA:	APPROVAZIONE:
0	MAR. 2021	EMISSIONE	A. SARZI	M. BRUGNOLLI	C. COSTA

DATA PROGETTO: LUGLIO 2009

NUMERO PROGETTO: 31/09

DIREZIONE TECNICA GENERALE

IL DIRETTORE TECNICO GENERALE E PROGETTISTA
ORDINE DEGLI INGEGNERI DELLA PROV. DI BOLZANO
dott. ing. CARLO COSTA
Nr. 691
INGENIEURKAMMER DER PROVINZ BOZEN