LEGENDA RILIEVO

LEGENDA PROGETTO

SEZIONE TIPO - PROGETTO

PIANTA

PROFILO

SCHEMA DI FASE

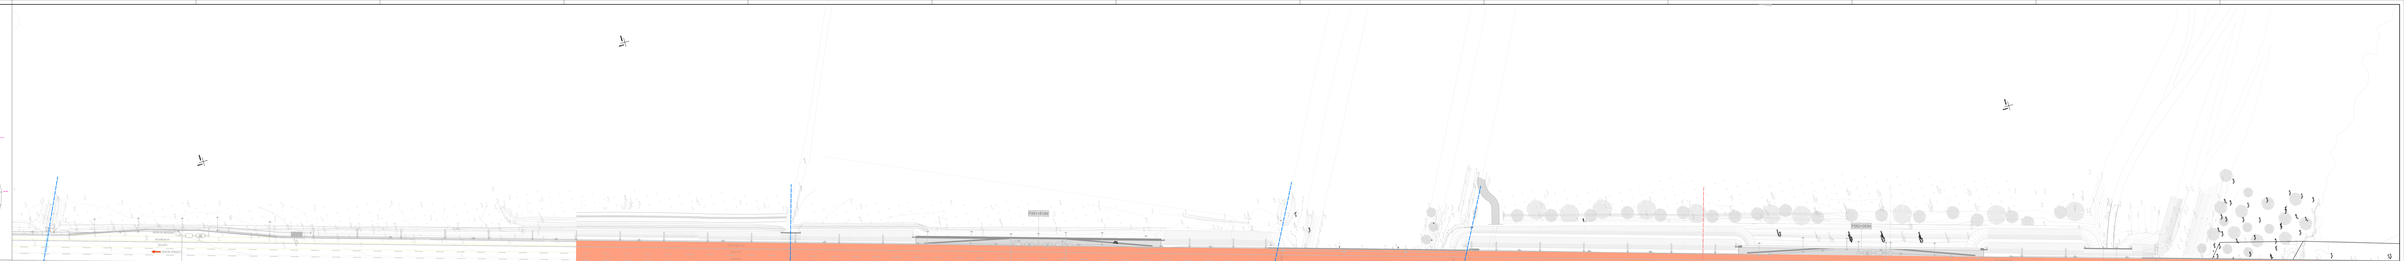
CONCESSIONE ASPI SOCIETÀ AUTOSTRADA DEL BRENNERO