LEGENDA PANNELLI

- PANNELLI IN METACRILATO
- PANNELLI IN LEGNO
- PANNELLI IN POLICARBONATO
- PANNELLI IN ALLUMINIO
- PANNELLI DI BASE PREFABBRICATI

FONDAZIONE TIPO SCALA 1:10

PROFILO LONGITUDINALE
SCALA LUNGHEZZE 1:500
SCALA ALTEZZE 1:50 LIVELLETTA

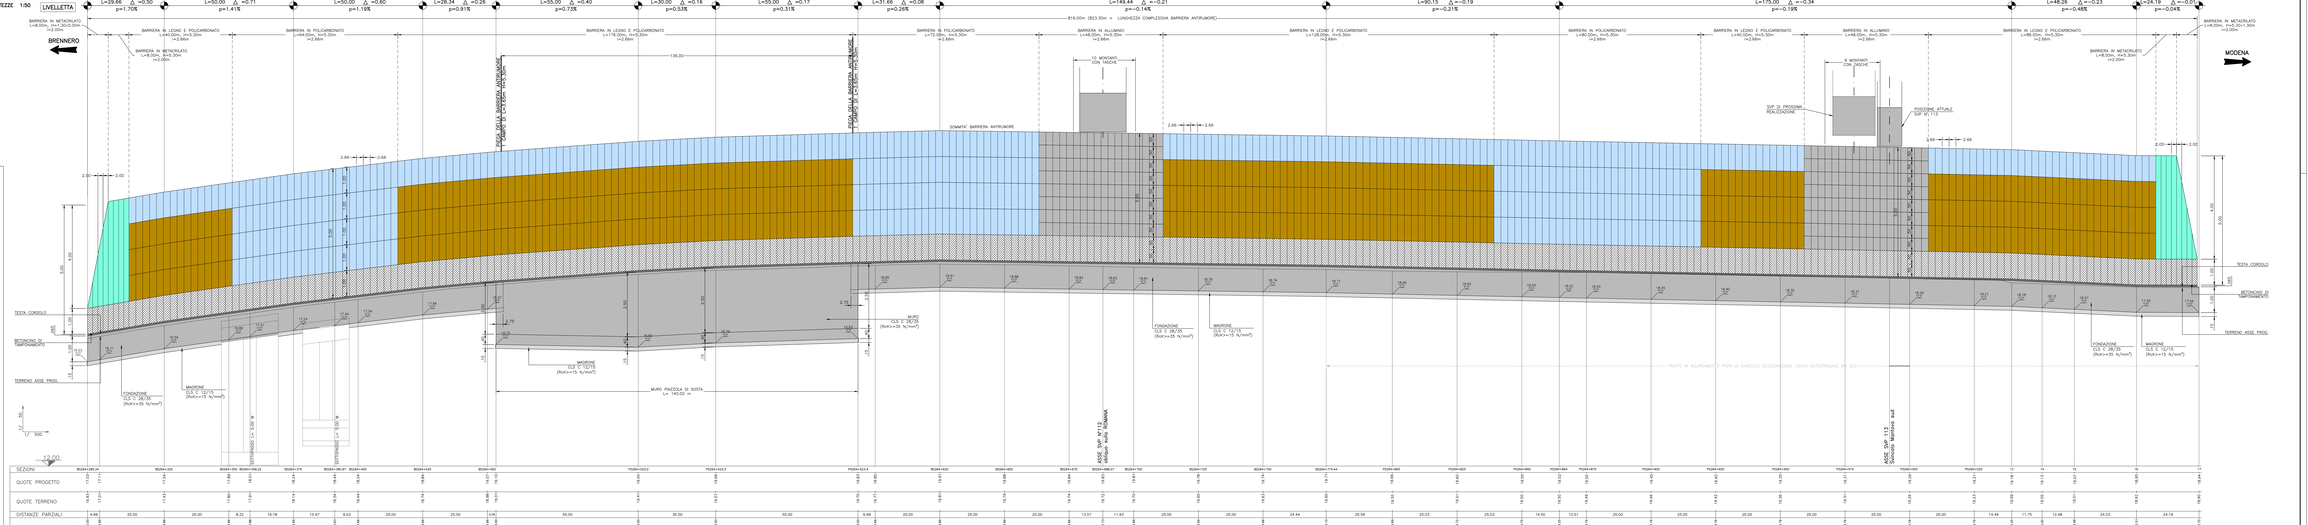

SOCIETA' PER AZIONI AUTOSTRADA DEL BRENNERO – TRENTO

DIREZIONE DEGLI INGEGNERI DELLA PROGETTO TRENTO
dott.ing. ROBERTO BOSIETTI
INGEGNERE CAPO N° 1997

CONSULENZA DEL PROGETTISTA
prof. ing. Roberto Bosetti

autostrada del brennero

PROGETTO DEFINITIVO PER LA REALIZZAZIONE DELLA TERZA CORSIA NEL TRATTO COMPRESO TRA VERONA NORD (KM 223) E L'INTERSEZIONE CON L'AUTOSTRADA A1 (KM 314)

B	LOTTO 3 - da Nogarole Rocca (km 246+165) a Campogalliano (km 312+200)
7.4.4.2	INTERVENTI DI MITIGAZIONE – BARRIERE ANTIRUMORE Barriere in carreggiata sud Barriera B264+295S da km 264+295 a km 265+108 Profilo longitudinale scala 1:50/1:500

REVISIONE	DATA	DESCRIZIONE	REDAZIONE	VERIFICA	APPROVAZIONE
0	MAR. 2021	EMISSIONE	A. SARO	M. BRUNOLLI	C. COCCA

DATA PROGETTO: LUGLIO 2009

NUMERO PROGETTO: 31/09

IL DIRETTORE TECNICO GENERALE E PROGETTISTA

DIREZIONE TECNICA GENERALE

DIREZIONE DEGLI INGEGNERI DELLA PROGETTO TRENTO
dott. ing. CARLO CERATI
INGEGNERE CAPO N° 1997
COORDINAMENTO PER PROGETTO ESECUTIVO