LEGENDA PANNELLI

- PANNELLI IN METACRILATO
- PANNELLI IN LEGNO
- PANNELLI IN POLICARBONATO
- PANNELLI DI BASE PREFABBRICATI

FONDAZIONE TIPO SCALA 1:10

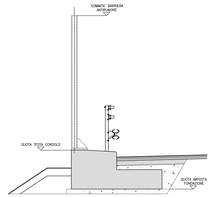

PROFILO LONGITUDINALE

SCALA LUNGHEZZE 1:500

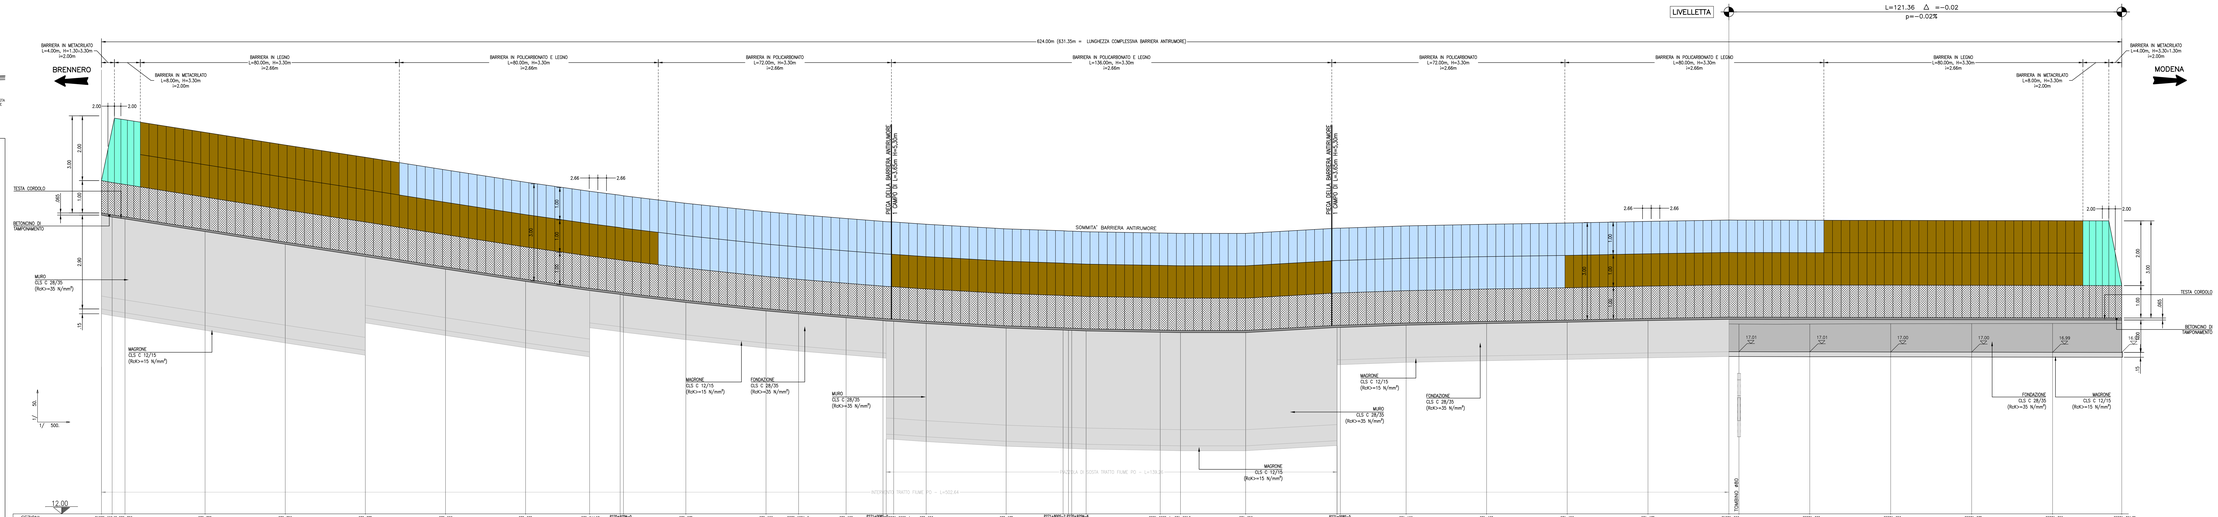

SEZIONE	0+440.00	270+700	270+725	270+750	270+775	270+800	270+825	270+844.87	270+875	270+888	270+896.2	270+925	270+950	270+975	271+000	271+025	271+050	271+075	271+100	271+125	271+150	271+175	8+321.00	8+321.25	8+321.50	8+321.75	8+321.00	8+321.35
QUOTE PROGETTO	21.23 21.23	21.71 21.71	20.72	20.53	19.83	19.39	19.19	18.90	18.53	18.27	18.19	18.06	17.93	17.88	17.84	17.73	17.68	17.65	17.60	17.60	17.60	17.57	17.57	18.07	18.07	18.07	18.06	17.89	17.89
QUOTE TERRENO																								17.57	17.89	17.89	17.87	17.89	17.89
DISTANZE PARZIALI	3.29	3.87	24.75	24.75	24.75	24.75	24.75	19.77	9.43	7.83	18.30	24.75	10.07	14.87	11.39	10.25	24.89	24.74	17.06	24.75	24.90	24.95	24.95	3.13	21.87	25.00	25.00	25.00	21.36
DISTANZE PROGRESSIVE	0.00	3.29	28.00	52.75	77.50	102.25	127.00	146.77	156.20	164.03	182.33	207.08	217.15	232.02	243.41	253.66	278.55	303.29	320.35	345.10	370.00	394.95	419.90	423.03	444.90	469.90	494.90	519.90	541.26

SOCIETA' PER AZIONI AUTOSTRADA DEL BRENNERO – TRENTO

ORDINE DEGLI INGEGNERI DELLA PROV. DI TRENTO
dott.ing. ROBERTO BOSETTI
ISCRIZIONE ALBO N° 1027

IL RESPONSABILE DEL PROCEDIMENTO
dott. ing. Roberto Bosetti

autostrada del brennero

PROGETTO DEFINITIVO PER LA REALIZZAZIONE DELLA TERZA CORSIA NEL TRATTO COMPRESO TRA VERONA NORD (KM 223) E L'INTERSEZIONE CON L'AUTOSTRADA A1 (KM 314)

B	LOTTO 3 - da Nogarole Rocca (km 246+185) a Campogalliano (km 312+200)
7.4.10.2	INTERVENTI DI MITIGAZIONE – BARRIERE ANTIRUMORE Barriere in carreggiata sud Barriera B270+693S da km 270+693 a km 271+321 Profilo longitudinale scala 1:50/1:500

REVISIONE:	DATA:	DESCRIZIONE:	REDAZIONE:	VERIFICA:	APPROVAZIONE:
0	MAR. 2021	EMISSIONE	A. SARZI	M. BRUGNOLLI	C. COSTA

DATA PROGETTO: LUGLIO 2009

NUMERO PROGETTO: 31/09

DIREZIONE TECNICA GENERALE

IL DIRETTORE TECNICO GENERALE E PROGETTISTA

ORDINE DEGLI INGEGNERI DELLA PROV. DI BOLZANO
dott. ing. CARLO ZISTER
N.: 861
INGENIEURKAMMER DER PROVINZ BOZEN