LEGENDA RILIEVO

EDIFICATO
- Edificio in muratura capannone a lettica
- Baracca
- Rudere

FERROVIE E IMPIANTI
- A 1 binario
- A 2 binari
- Funiviaria con traliccio
- con pilloni

IDROGRAFIA
- Fiume
- Fiumetto
- Lago, stagno
- Acquedotto
- Canale
- in galleria
- coperto
- Condotta forzata con piano inclinato
- in galleria
- condotta fognatura

INFRASTRUTTURE
- metanodotto
- palo metanodotto
- sonichiusa gas
- bolola gas
- linea telecom
- palo telecom
- bolola telecom
- collettore fognari acque nere
- bolola generica
- bolola fognatura
- bolola fognatura
- cartiliva
- bolola acquedotto
- bolola idrante
- idrante
- sonichiusa acquedotto
- palo generico
- palo ferrovia
- bolola enel
- palo illuminazione pubblica con relativo pozzetto
- bolola illuminazione pubblica
- palo illuminazione pubblica

VEGETAZIONE E AREE COLTIVATE
- Vigneto
- Prato
- Frutteto
- Limite di coltura
- Pioppeto
- Arativo
- Oliveto
- Vivaio

VARIE
- Testa scarpata
- Piede scarpata
- Recinzione

LEGENDA PROGETTO

INTERVENTO VELLO SPARTITRAFFICO
- INTERVENTO TIPO 1 DISLIVELLO 0-H=22 (cm)
- INTERVENTO TIPO 2 DISLIVELLO 22-H=29 (cm)
- INTERVENTO TIPO 3 DISLIVELLO 29-H=40 (cm)
- INTERVENTO TIPO 4 DISLIVELLO 40-H=51 (cm)
- INTERVENTO TIPO 5 DISLIVELLO H=51 (cm)
- INTERVENTO IN CORRISPONDENZA OPERA D'ARTE

SOTTOSERVIZI
- TELECOMUNICAZIONI
- ENERGIA ELETTRICA
- ACQUEDOTTO/FOGNATURA
- GASDOTTI

PROGRESSIVE
- 270
- 270-EQ

SEGNALETICA ORIZZONTALE E SICURVIA

PIAZZOLE

PISTE

SCHEMA BY-PASS

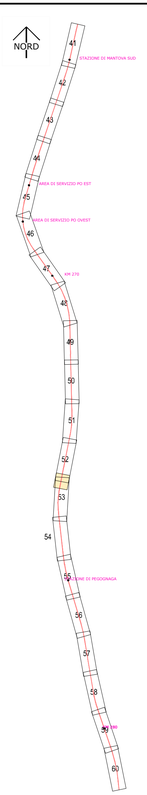

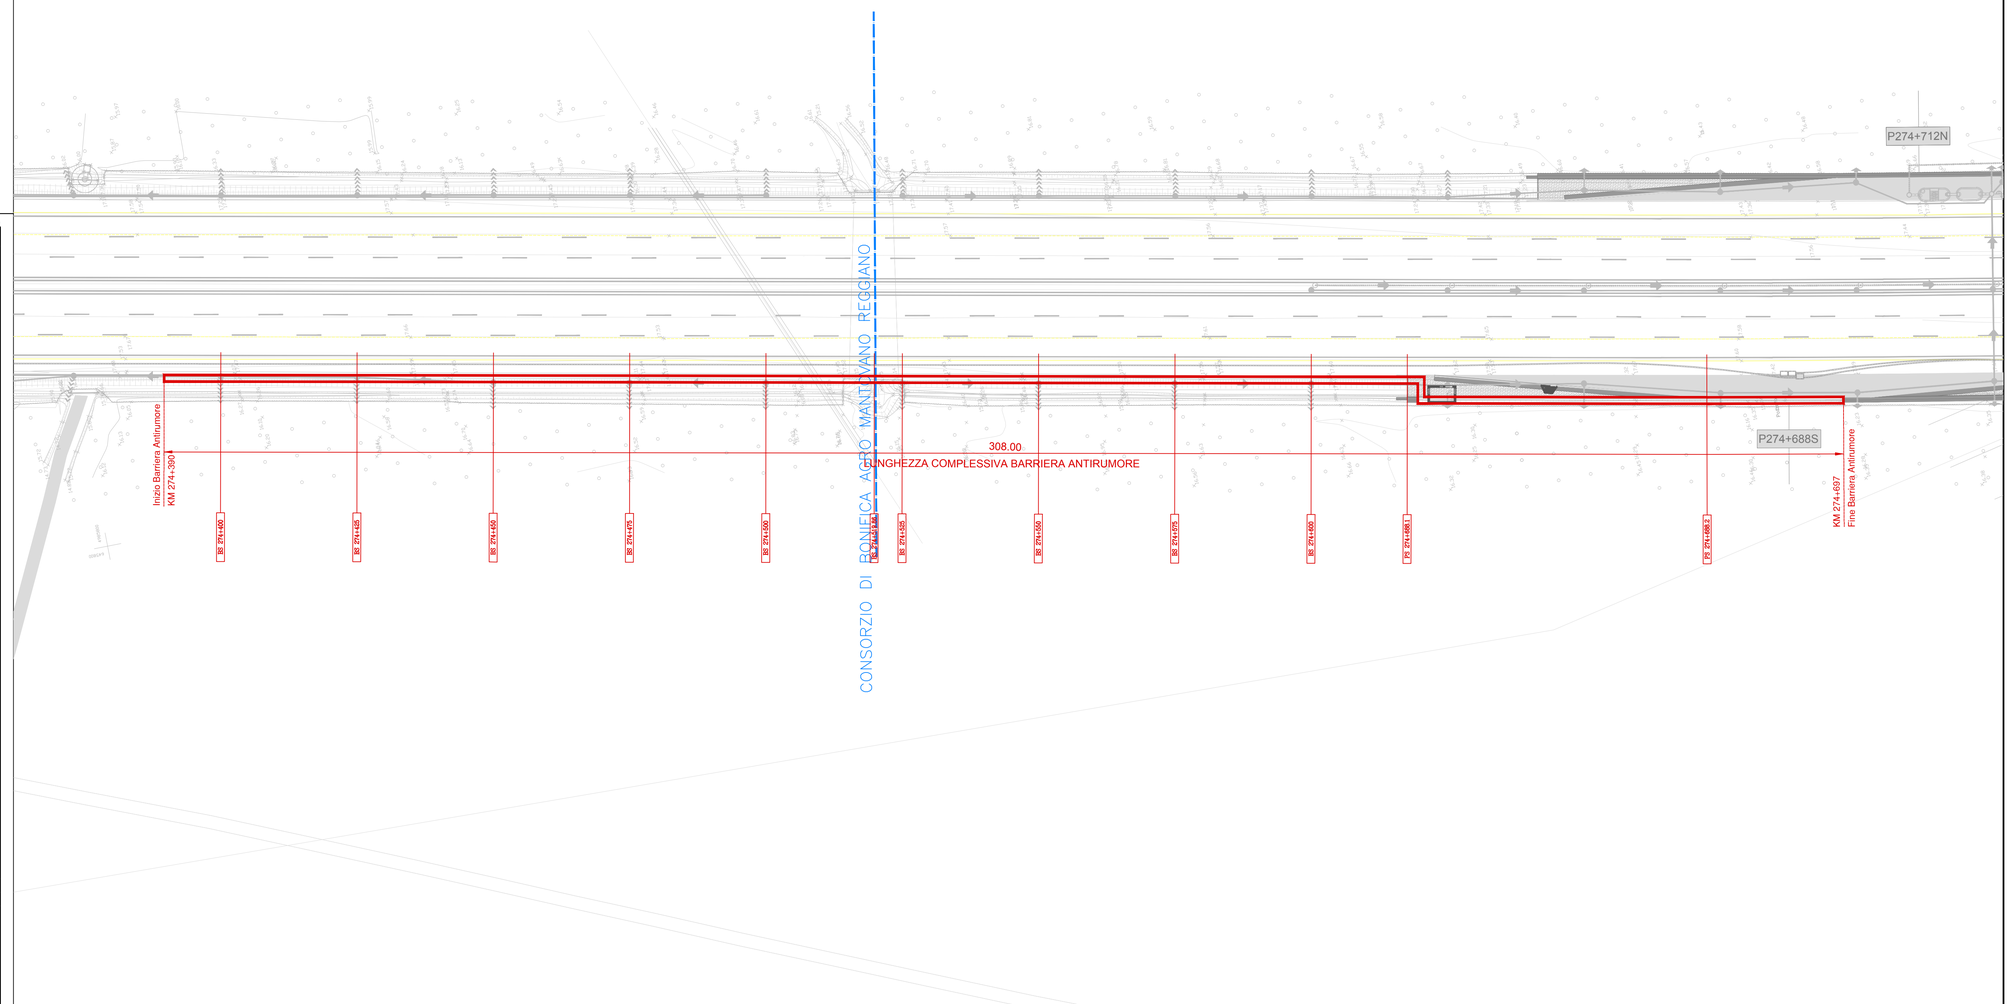

SOCIETA' PER AZIONI AUTOSTRADA DEL BRENNERO – TRENTO

ORDINE DEGLI INGEGNERI DELLA PROV. DI TRENTO
dott.ing. ROBERTO BOSETTI
INSCRIZIONE ALBO N° 1027

IL RESPONSABILE DEL PROCEDIMENTO
dott. ing. Roberto Bosetti

autostrada del brennero

PROGETTO DEFINITIVO PER LA REALIZZAZIONE DELLA TERZA CORSIA NEL TRATTO COMPRESO TRA VERONA NORD (KM 223) E L'INTERSEZIONE CON L'AUTOSTRADA A1 (KM 314)

B	LOTTO 3 - da Nogarole Rocca (km 246+185) a Campogalliano (km 312+200)
7.4.14.1	INTERVENTI DI MITIGAZIONE – BARRIERE ANTIRUMORE BARRIERA IN CARREGGIATA SUD BARRIERA B274+390S DA Km 274+390 A Km 274+697 PLANIMETRIA DI RILIEVO E DI PROGETTO SCALA 1:500

REVISIONE:	DATA:	DESCRIZIONE:	REDAZIONE:	VERIFICA:	APPROVAZIONE:
0	MAR. 2021	EMISSIONE	A. SARZI	M. BRUGNOLLI	C. COSTA

DATA PROGETTO: LUGLIO 2009

NUMERO PROGETTO: 31/09

DIREZIONE TECNICA GENERALE

IL DIRETTORE TECNICO GENERALE E PROGETTISTA:

ORDINE DEGLI INGEGNERI DELLA PROV. DI BOLZANO
Dott. Ing. CARLO COSTA
Nr. 991
INGENIEURKAMMER DER PROVINZ BOZEN