

**LEGENDA RILIEVO**

**LEGENDA PROGETTO**

**LEGENDA ELETTRICA**

**LEGENDA SOTTOSERVIZI**

**LEGENDA INFERIMENTI**


**LEGENDA PREVISIONI**

**SEGNALLETICA ORIZZONTALE E SICURVIA**

**PIAZZOLE**

**PISTE**

**SCHEMA BY-PASS**

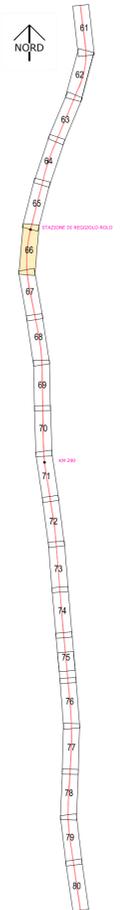

SOCIETA' PER AZIONI AUTOSTRADA DEL BRENNERO - TRENTO

ORDINE DEGLI INGEGNERI DELLA PROV. DI TRENTO  
 dott.ing. ROBERTO BOSETTI  
 INSCRIZIONE ALBO N° 1027

# autostrada del brennero

PROGETTO DEFINITIVO PER LA REALIZZAZIONE DELLA TERZA CORSIA NEL TRATTO COMPRESO TRA VERONA NORD (KM 223) E L'INTERSEZIONE CON L'AUTOSTRADA A1 (KM 314)

B	LOTTO 3 - da Nogarole Rocca (km 246+185) a Campogalliano (km 312+200)
7.4.19.1	INTERVENTI DI MITIGAZIONE - BARRIERE ANTIRUMORE BARRIERA IN CARREGGIATA NORD BARRIERA B285+070S DA Km 285+070 A Km 285+398 PLANIMETRIA DI RILIEVO E DI PROGETTO SCALA 1:500

0	MAR. 2021	EMISSIONE	A. SARZI	M. BRUGNOLLI	C. COSTA
REVISIONE:	DATA:	DESCRIZIONE:	REDAZIONE:	VERIFICA:	APPROVAZIONE:
LUGLIO 2009		<b>DIREZIONE TECNICA GENERALE</b> ORDINE DEGLI INGEGNERI DELLA PROV. DI BOLZANO dott.ing. CARLO COSTA Nr. 991 INGENIEURKAMMER DER PROVINZ BOZEN			
NUMERO PROGETTO:					
31/09					

