LEGENDA RILIEVO

EDIFICATO
- Edificio a uso residenziale, capannone o tettoia
- Serbatoio
- Rudere

STRADE E SIMILARI
- A 1 binario / A 2 binari
- Elettrodotto con traliccio / con palo

OROGRAFIA
- Fiume
- Acquedotto
- Lago, stagno
- Acquedotto
- Canale
- in galleria / coperto
- Condotta forzata con passo incluso
- in galleria
- condotta fognatura

INFRASTRUTTURE
- sottostazione
- palo metanodotto
- sonoriferma gas
- bolola gas
- linea telecom
- palo telecom
- bolola telecom
- condotta fognat acqua nera
- bolola generica
- bolola fognatura
- bolola fognatura
- bolola
- bolola acquedotto
- bolola irrigar
- cancelata acquedotto
- palo generico
- palo telecom
- bolola generica
- bolola illuminazione pubblica con relativo pozzetto
- bolola illuminazione pubblica
- palo illuminazione pubblica

VARIE, FOGLIATURE E AREE COLTIVATE
- Vigneto
- Frutteto
- Pioppeto
- Oliveto
- Prato
- Limite di coltura
- Arativo
- Vivaio
- Testa scarpata
- Piede scarpata
- Recinzione

LEGENDA PROGETTO

PROGRESSIVE SOTTOSERVIZI INTERFERENTI NELLO SPAERMPIO
- INTERVENTO TIPO 1 DISLIVELLO 0-4m (cm)
- INTERVENTO TIPO 2 DISLIVELLO 22-24-25 (cm)
- INTERVENTO TIPO 3 DISLIVELLO 26-45-60 (cm)
- INTERVENTO TIPO 4 DISLIVELLO 45-4=51 (cm)
- INTERVENTO TIPO 5 DISLIVELLO 51-4=0 (cm)
- INTERVENTO IN CORRISPONDENZA OPERA D'ARTE

- TELECOMUNICAZIONI
- ENERGIA ELETTRICA
- ACQUEDOTTO/FOGNATURA
- GASDOTTO

- P.71
- P23+C63

SEGNALETICA ORIZZONTALE E SICURVIA

PIAZZOLE

PISTE

SCHEMA BY-PASS

NORD

STAZIONE DI RIGIDOLO-ROLO

KM 290

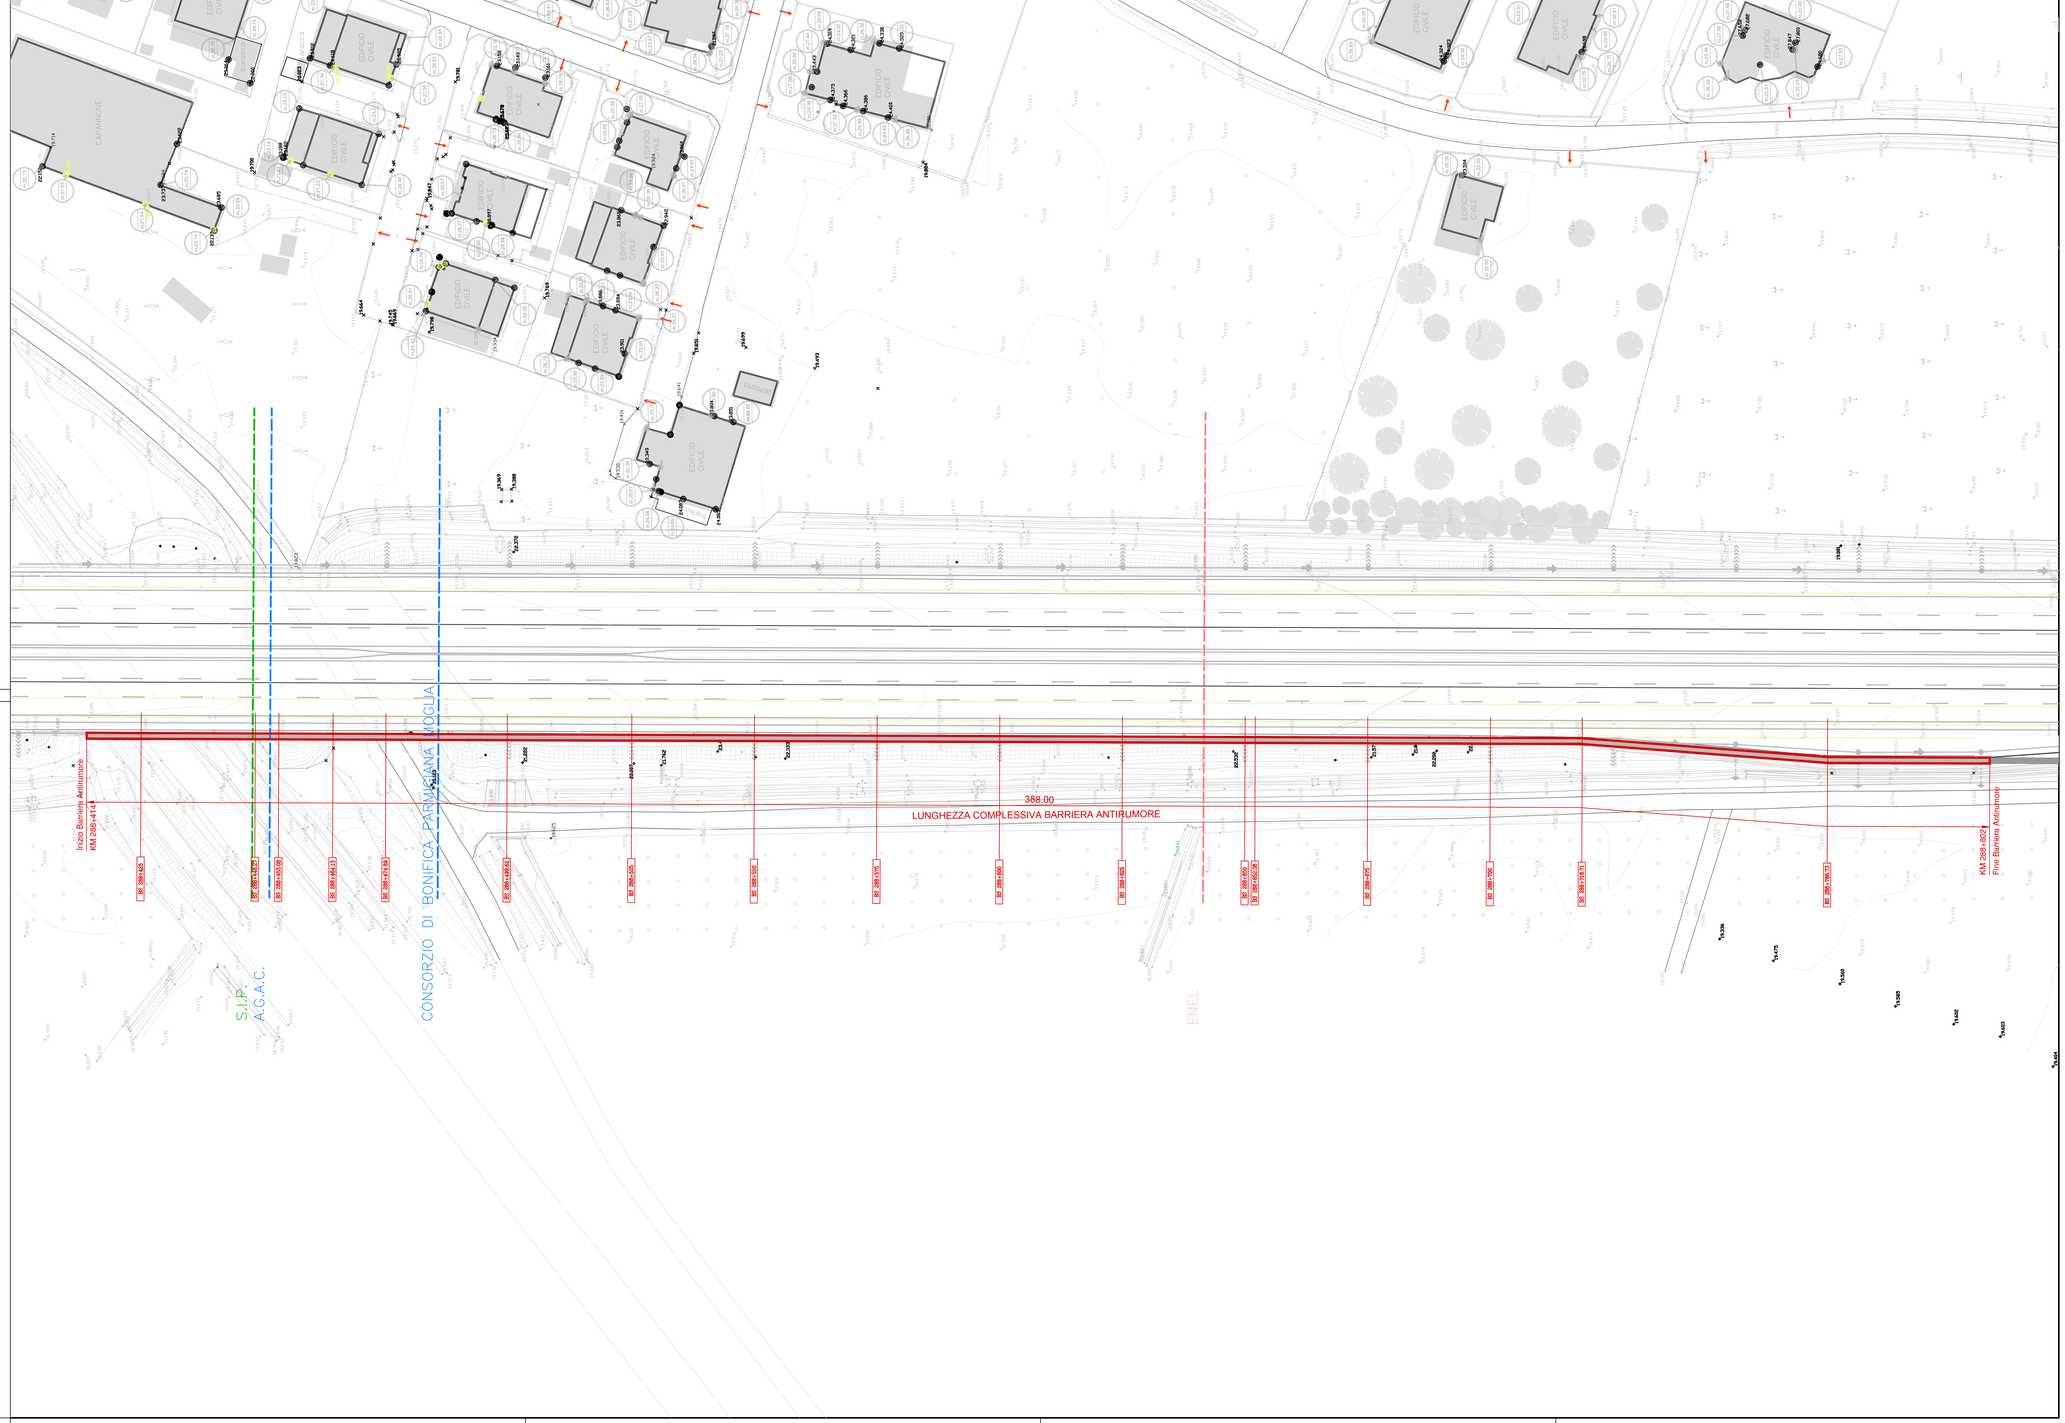

SOCIETA' PER AZIONI AUTOSTRADA DEL BRENNERO — TRENTO

ORDINE DEGLI INGEGNERI DELLA PROV. DI TRENTO
dott.ing. ROBERTO BOSETTI
INSCRIZIONE ALBO N° 1027

IL RESPONSABILE DEL PROCEDIMENTO
dott. ing. Roberto Bosetti

autostrada del brennero

PROGETTO DEFINITIVO PER LA REALIZZAZIONE DELLA TERZA CORSIA NEL TRATTO COMPRESO TRA VERONA NORD (KM 223) E L'INTERSEZIONE CON L'AUTOSTRADA A1 (KM 314)

B	LOTTO 3 - da Nogarole Rocca (km 246+185) a Campogalliano (km 312+200)
7.4.21.1	INTERVENTI DI MITIGAZIONE – BARRIERE ANTIRUMORE BARRIERA IN CARREGGIATA SUD BARRIERA B288+414S DA Km 288+414 A Km 288+802 PLANIMETRIA DI RILIEVO E DI PROGETTO SCALA 1:500

REVISIONE:	DATA:	DESCRIZIONE:	REDAZIONE:	VERIFICA:	APPROVAZIONE:
0	MAR. 2021	EMISSIONE	A. SARZI	M. BRUGNOLLI	C. COSTA

DATA PROGETTO: LUGLIO 2009

NUMERO PROGETTO: 31/09

DIREZIONE TECNICA GENERALE

IL DIRETTORE TECNICO GENERALE E PROGETTISTA:

ORDINE DEGLI INGEGNERI DELLA PROV. DI BOLZANO
dott. ing. CARLA COSTA
Nr. 861
INGENIEURKAMMER DER PROVINZ BOZEN