LEGENDA PANNELLI

- PANNELLI IN METACRILATO
- PANNELLI IN LEGNO
- PANNELLI IN POLICARBONATO
- PANNELLI DI BASE PREFABBRICATI

FONDAZIONE TIPO SCALA 1:10

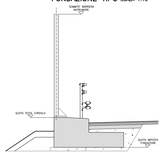

PROFILO LONGITUDINALE
SCALA LUNGHEZZE 1:500
SCALA ALTEZZE 1:50

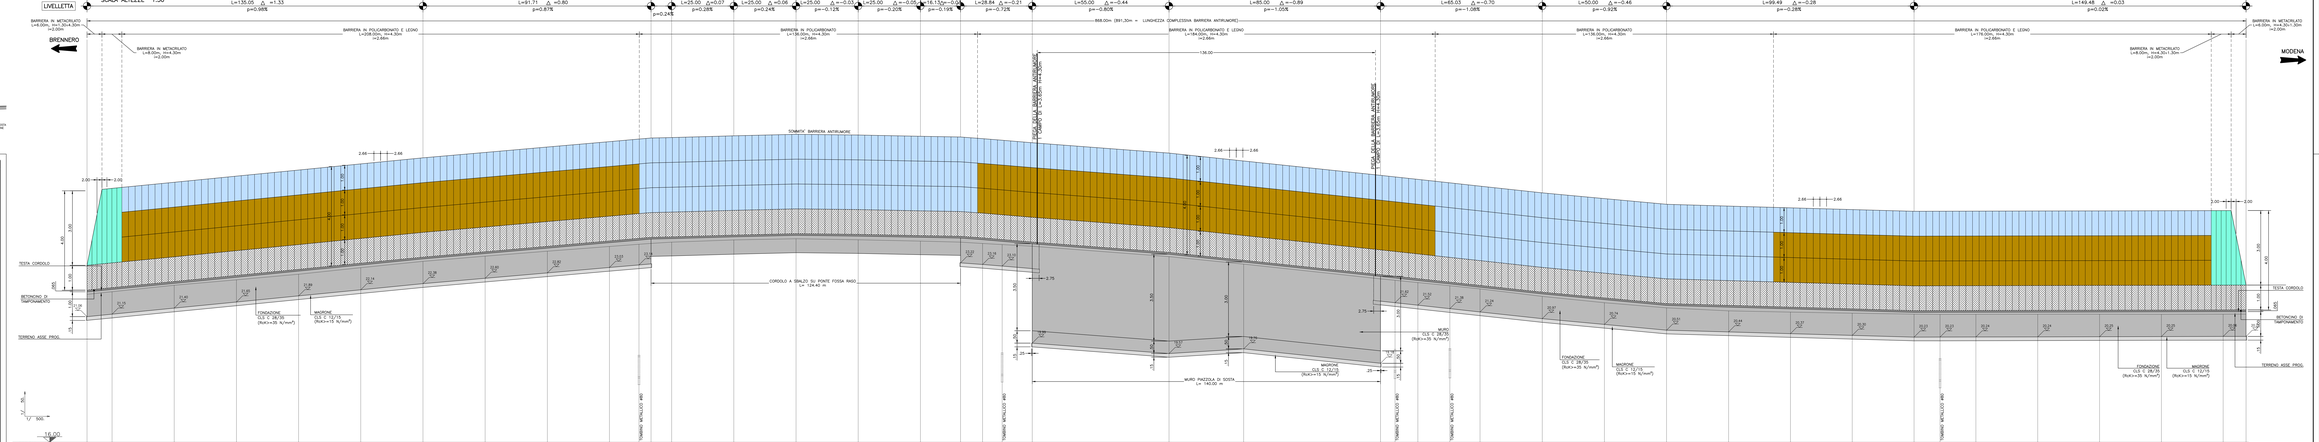

SOCIETA' PER AZIONI AUTOSTRADA DEL BRENNERO – TRENTO

ORDINE DEGLI INGEGNERI DELLA PROV. DI TRENTO
dott.ing. ROBERTO BOSETTI
N. ESPRIMERE DEL PREZIMENTO
dott.ing. Roberto Bosetti
INGEGNERE ALBO N° 1037

autostrada del brennero

PROGETTO DEFINITIVO PER LA REALIZZAZIONE DELLA TERZA CORSIA NEL TRATTO COMPRESO TRA VERONA NORD (KM 223) E L'INTERSEZIONE CON L'AUTOSTRADA A1 (KM 314)

B

7.4.232

LOTTO 3 – da Nogarole Rocca (km 246+185) a Campogallliano (km 312+200)

INTERVENTI DI MITIGAZIONE – BARRIERE ANTIRUMORE

Barriere in correggiada sud
Barriera B290+490S da km 290+490 a km 291+359
Profilo longitudinale scala 1:50/1:500

REVISIONE	DATA	DESCRIZIONE	REDAZIONE	VERIFICA	APPROVAZIONE
0	MAR. 2021	EMISSIONE	A. SAKZI	M. BRUGNOLI	C. COTA

DATA PROGETTO: LUGLIO 2009

NUMERO PROGETTO: 31/09

DIREZIONE TECNICA GENERALE

IL DIRETTORE TECNICO GENERALE E PROGETTISTA
ing. Roberto Bosetti

IL DIRETTORE DEI LAVORI DELLA PROV. DI BOLZANO
Dott. Ing. GUIDO COSTA

INGEGNERI PARTANER
DR. PROFESSOR BOSETTI