LEGENDA RILIEVO

EDIFICATO
- Edificio a destinazione residenziale, capannone o tettoia
- Barriera
- Rudere

FERROVIE E SIMILARI
- A 1 binario
- A 2 binari
- Elettrodotto
- con traliccio
- con palloni

IDROGRAFIA
- Fiume
- Rivoletto
- Lago, stagno
- Acquedotto
- Canale
- in galleria
- coperto
- Condotta forzata con pozzo inclinato
- in galleria
- condotta fognatura

INFRASTRUTTURE
- sottopassi
- palo metanodotto
- sonda/nervea gas
- bolola gas
- linea telecom
- palo telecom
- bolola telecom
- condotta fognat acque nere
- bolola generica
- bolola fognatura
- bolola fognatura
- cistifoia
- bolola acquedotto
- bolola idrante
- idrante
- pozzo/vasca acquedotto
- palo generico
- palo telmeria
- bolola enel
- palo illuminazione pubblica con relativo pozzetto
- bolola illuminazione pubblica
- palo illuminazione pubblica

VARIE, FOGLIATURE E AREE COLTIVATE
- Vigneto
- Prato
- Frutteto
- Limite di coltura
- Pioppeto
- Arativo
- Oliveto
- Vivaio
- Testa scarpata
- Piede scarpata
- Recinzione

LEGENDA PROGETTO

INTERVENTI DI MITIGAZIONE
- INTERVENTO TIPO 1 DISLIVELLO 0-4m-22 (cm)
- INTERVENTO TIPO 2 DISLIVELLO 22-4h-29 (cm)
- INTERVENTO TIPO 3 DISLIVELLO 29-4h-40 (cm)
- INTERVENTO TIPO 4 DISLIVELLO 40-4h-51 (cm)
- INTERVENTO TIPO 5 DISLIVELLO 51-4h-61 (cm)
- INTERVENTO IN CORRISPONDENZA OPERA D'ARTE

PROGRESSIVE SOTTOSERVIZI INTERFERENTI - NULLO SPAERIMPATO
- TELECOMUNICAZIONI
- ENERGIA ELETTRICA
- ACQUEDOTTO/FOGNATURA
- GASDOTTI

- 273
- 273+629

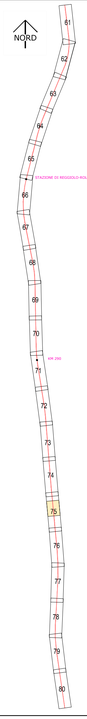

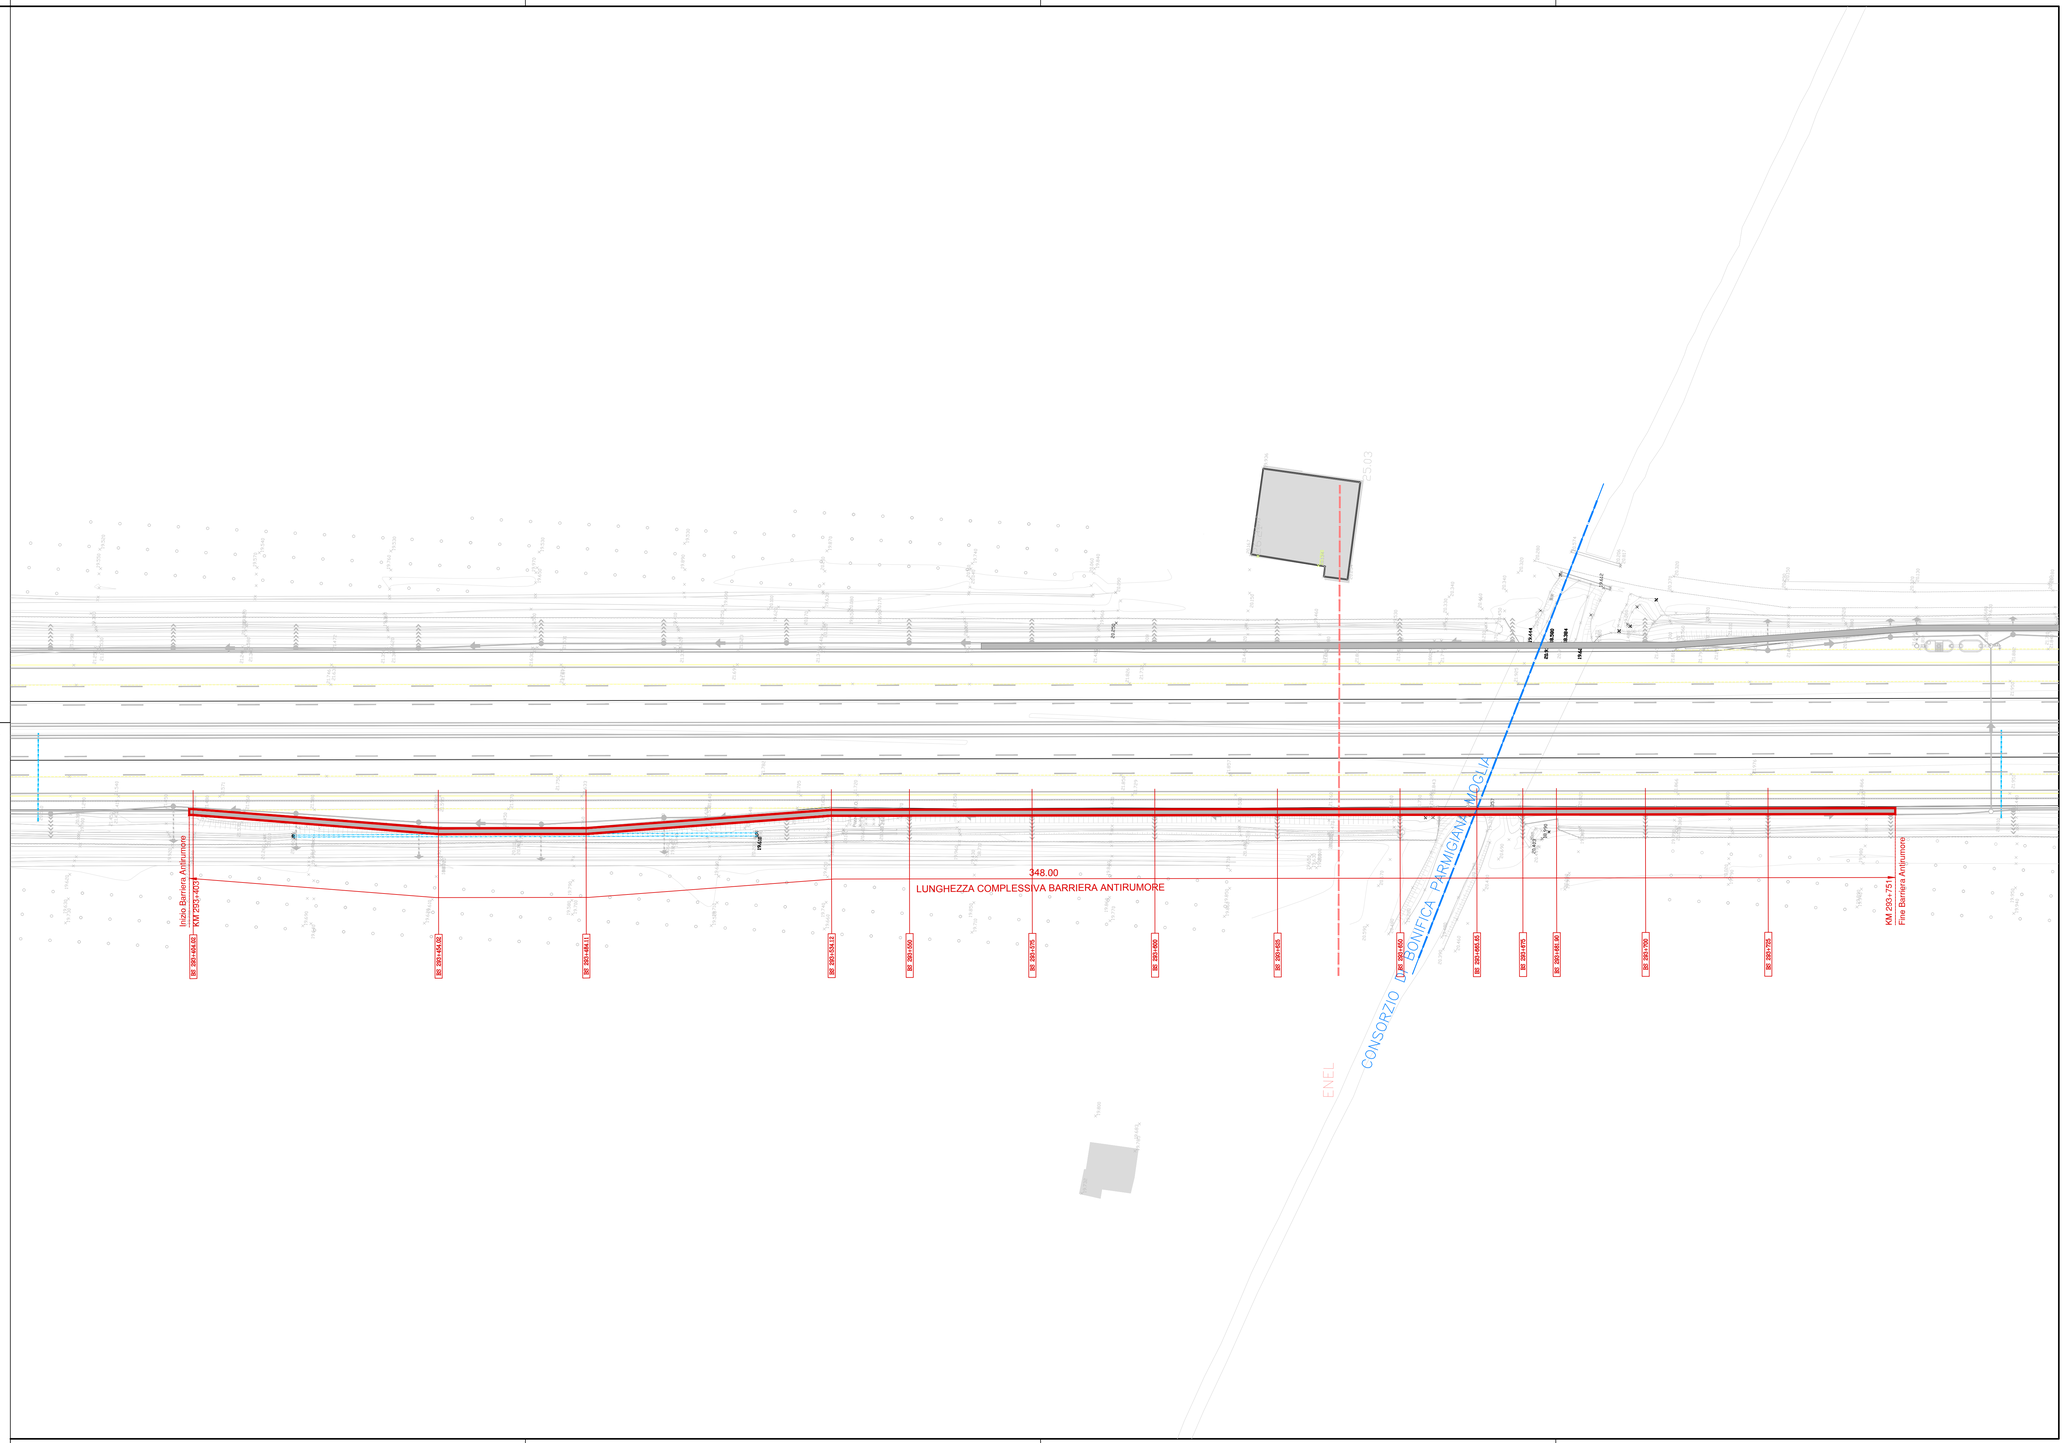

SEGNALETICA ORIZZONTALE E SICURVIA

PIAZZOLE

PISTE

SCHEMA BY-PASS

SOCIETA' PER AZIONI AUTOSTRADA DEL BRENNERO – TRENTO

ORDINE DEGLI INGEGNERI DELLA PROV. DI TRENTO
dott.ing. ROBERTO BOSETTI
INSCRIZIONE ALBO N° 1027

IL RESPONSABILE DEL PROCEDIMENTO
dott. ing. Roberto Bosetti

autostrada del brennero

PROGETTO DEFINITIVO PER LA REALIZZAZIONE DELLA TERZA CORSIA NEL TRATTO COMPRESO TRA VERONA NORD (KM 223) E L'INTERSEZIONE CON L'AUTOSTRADA A1 (KM 314)

B	LOTTO 3 - da Nogarole Rocca (km 246+185) a Campogalliano (km 312+200)
7.4.24.1	INTERVENTI DI MITIGAZIONE – BARRIERE ANTIRUMORE BARRIERA IN CARREGGIATA SUD BARRIERA B293+403S DA Km 293+403 A Km 293+751 PLANIMETRIA DI RILIEVO E DI PROGETTO SCALA 1:500

REVISIONE:	DATA:	DESCRIZIONE:	REDAZIONE:	VERIFICA:	APPROVAZIONE:
0	MAR. 2021	EMISSIONE	A. SARZI	M. BRUGNOLLI	C. COSTA

DATA PROGETTO: LUGLIO 2009

NUMERO PROGETTO: 31/09

DIREZIONE TECNICA GENERALE

IL DIRETTORE TECNICO GENERALE E PROGETTISTA:
ORDINE DEGLI INGEGNERI DELLA PROV. DI BOLZANO
Dott. Ing. CARLO COSTA
Nr. 661
INGENIEURKAMMER DER PROVINZ BOZEN