

**LEGENDA RILIEVO**

**LEGENDA PROGETTO**

**PROVE EMPANTI EDIFICATO**

**PROVE EMPANTI INTERVENTO DELLO SPERIMENTATO**

**PROSPETTIVE SOTTOBIVIO INTERVENTO DELLO SPERIMENTATO**

**TELECOMUNICAZIONI**

**ACQUEDOTTO/FOGNAIURA**


**CAISSOTTI**

**SEGNALITICA ORIZZONTALE E SICURVIA**

**PIAZZOLE**

**PISTE**

**SCHEMA BY-PASS**

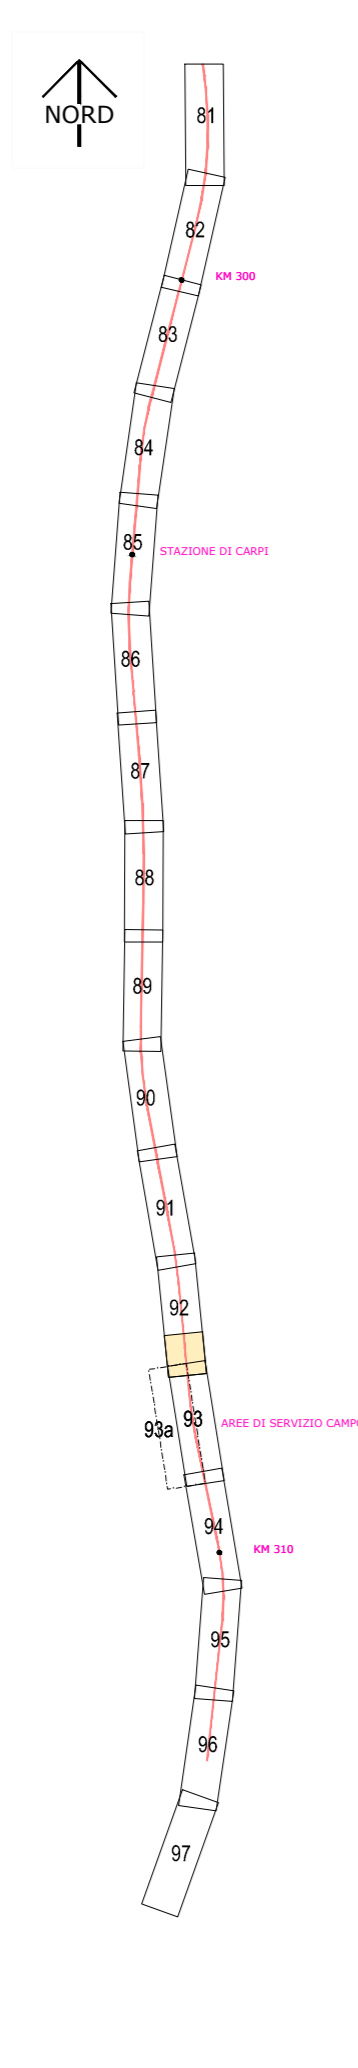

SOCIETA' PER AZIONI AUTOSTRADA DEL BRENNERO - TRENTO

ORDINE DEGLI INGEGNERI DELLA PROV. DI TRENTO  
 dott.ing. ROBERTO BOSETTI  
 INSCRIZIONE ALBO N° 1027

IL RESPONSABILE DEL PROCEDIMENTO  
 dott. ing. Roberto Bosetti

# autostrada del brennero

PROGETTO DEFINITIVO PER LA REALIZZAZIONE DELLA TERZA CORSIA NEL TRATTO COMPRESO TRA VERONA NORD (KM 223) E L'INTERSEZIONE CON L'AUTOSTRADA A1 (KM 314)

<b>B</b>	<b>LOTTO 3 - da Nogare Rocca (km 246+185) a Campogalliano (km 312+200)</b>
<b>7.4.31.1</b>	<b>INTERVENTI DI MITIGAZIONE - BARRIERE ANTIRUMORE</b> BARRIERA IN CARREGGIATA SUD BARRIERA B308+282S DA Km 308+282 A Km 308+594 PLANIMETRIA DI RILIEVO E DI PROGETTO SCALA 1:500

0	MAR. 2021	EMISSIONE	A. SARZI	M. BRUGNOLLI	C. COSTA
REVISIONE:	DATA:	DESCRIZIONE:	REDAZIONE:	VERIFICA:	APPROVAZIONE:
DATA PROGETTO:	LUGLIO 2009	IL DIRETTORE TECNICO GENERALE E PROGETTISTA:			
NUMERO PROGETTO:	31/09	<b>DIREZIONE TECNICA GENERALE</b> 		<b>ORDINE DEGLI INGEGNERI DELLA PROV. DI BOLZANO</b> Dott. Ing. CARLO COSTA Nr. 381 <b>INGENIEURKAMMER DER PROVINZ BOZEN</b>	

