



SEZIONI TRASVERSALI
SCALA 1:200


SEZ.NUM. PN 265+273 PROGR. 0.00
PARZ. 0.00

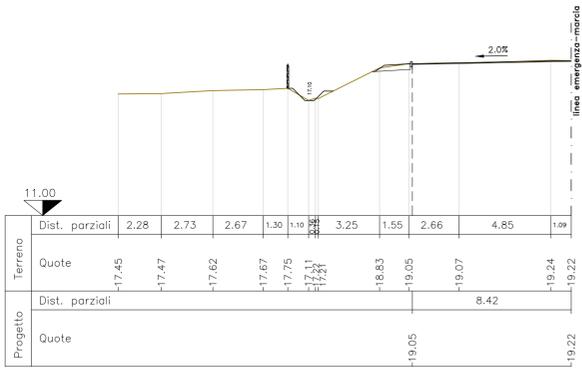


SEZ.NUM. PN 265+325 PROGR. 52.02
PARZ. 25.10

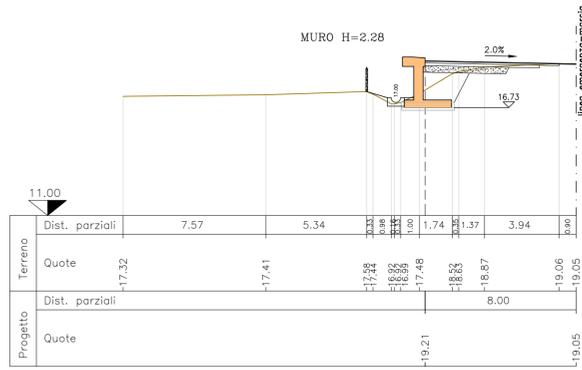


SEZ.NUM. PN 265+400 PROGR. 127.19
PARZ. 25.00

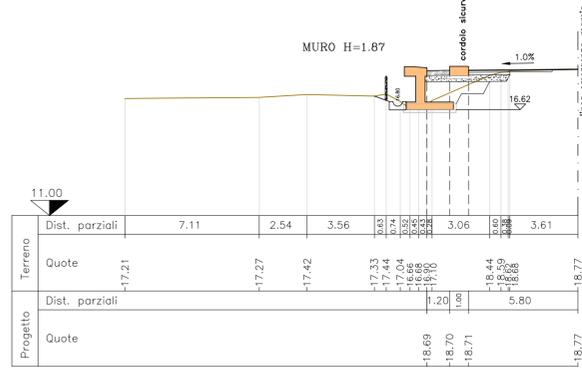


SEZ.NUM. PN 265+282 PROGR. 8.95
PARZ. 8.95

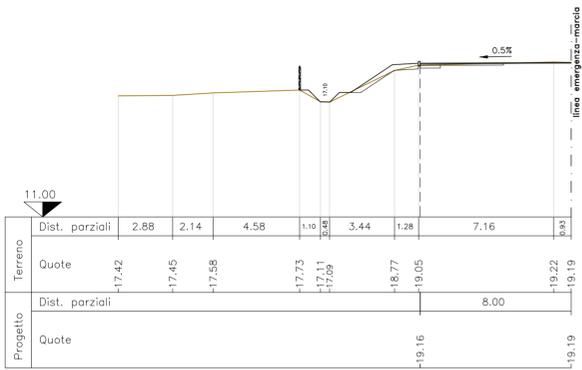


SEZ.NUM. PN 265+353 PROGR. 79.97
PARZ. 27.96

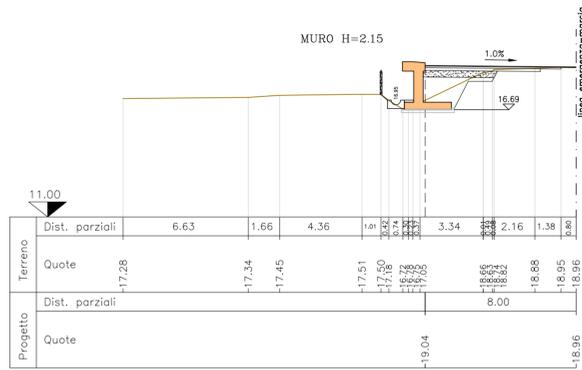


SEZ.NUM. PN 265+425 PROGR. 152.19
PARZ. 25.00

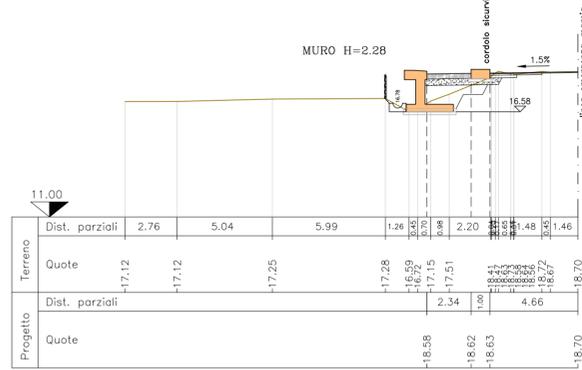



SEZ.NUM. PN 265+300 PROGR. 26.91
PARZ. 17.96

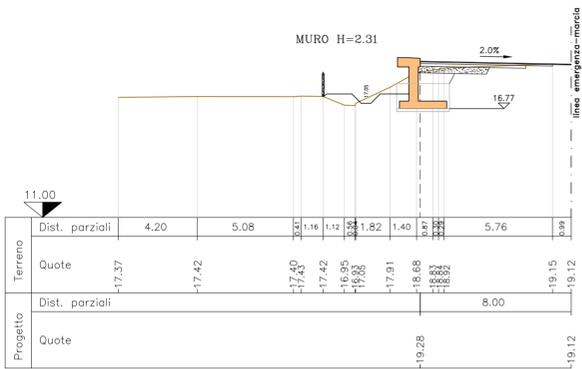

SEZ.NUM. PN 265+375 PROGR. 102.19
PARZ. 22.22

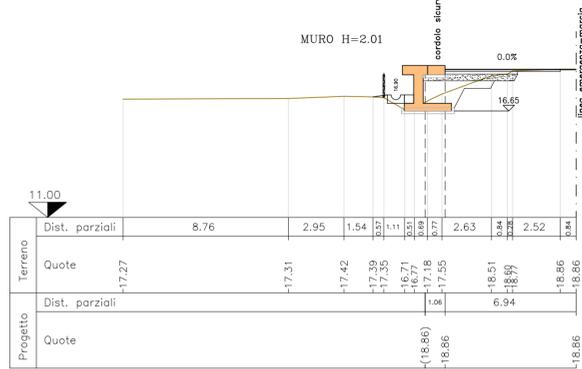


SEZ.NUM. PN 265+443 PROGR. 169.93
PARZ. 17.74

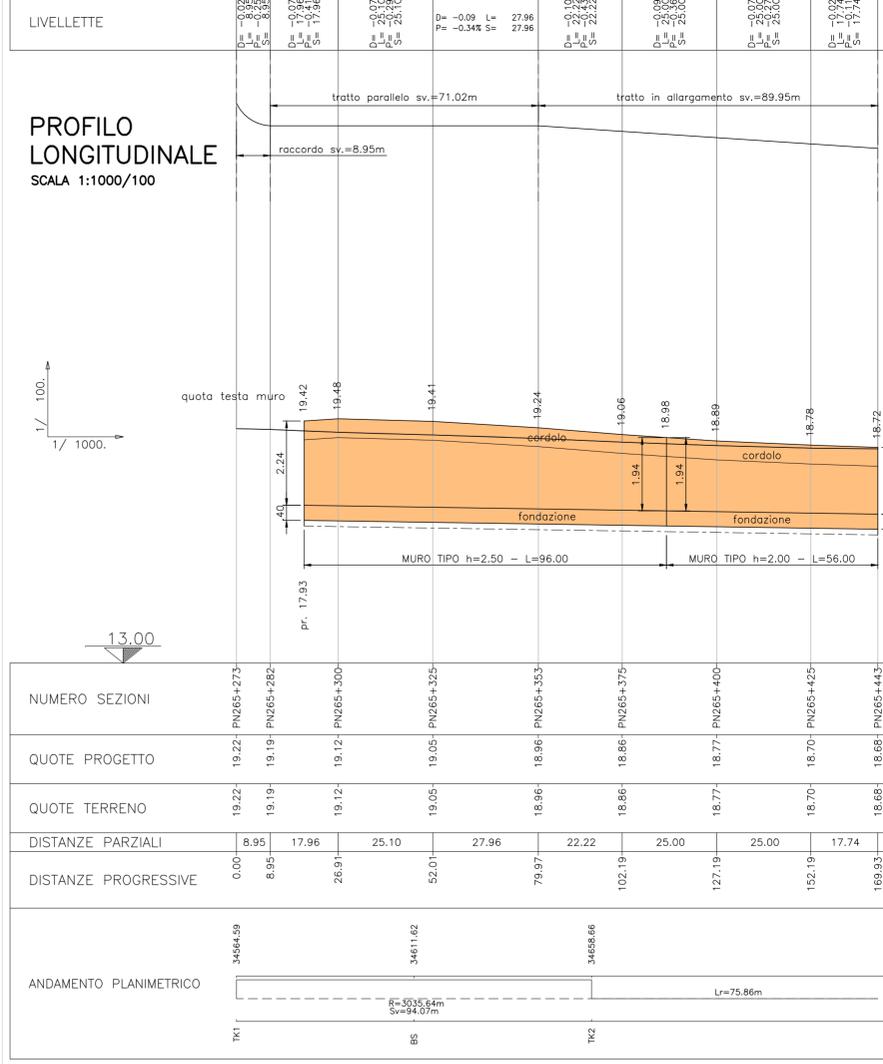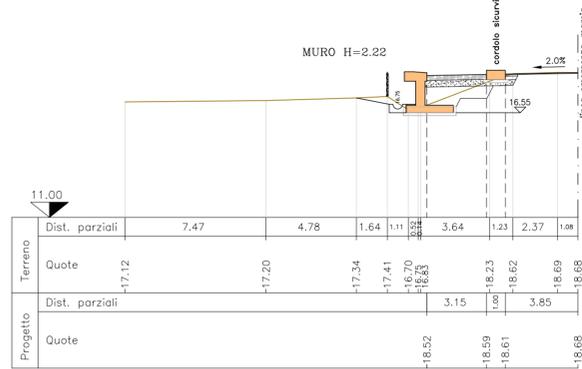

PLANIMETRIA DI PROGETTO
SCALA 1:500

LEGENDA COMPLESSIVA

- BITUMATO - area di intervento
- FORMELLE AUTOBLOCCANTI IN CLS
- MURO DI SOSTEGNO
- CORDONATA PER SICURVIA
- SICURVIA
- BARRIERA ANTIRUMORE (vedi tav. specifiche)

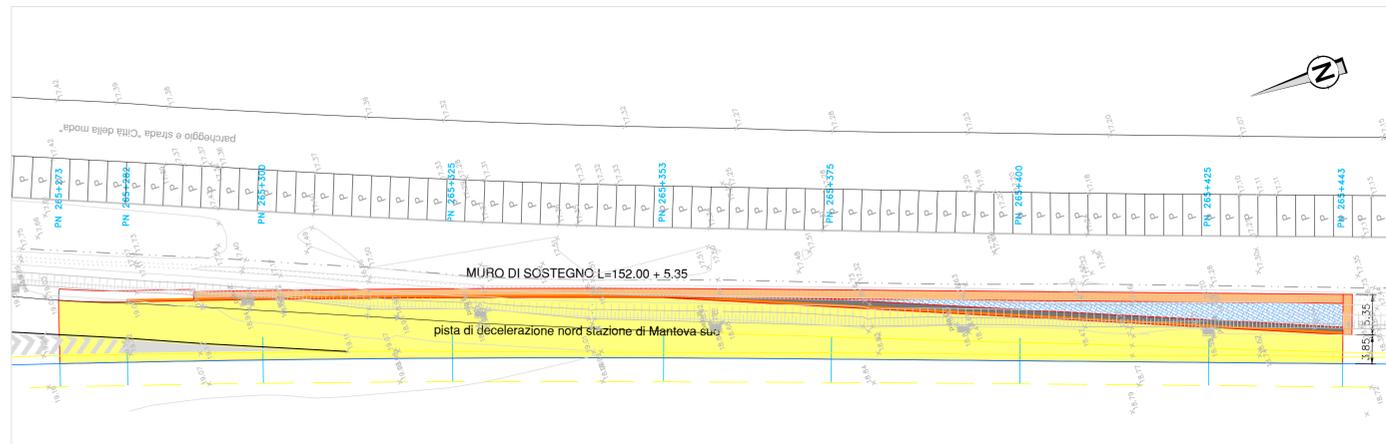

SOCIETA' PER AZIONI AUTOSTRADA DEL BRENNERO - TRENTO

ORDINE DEGLI INGEGNERI DELLA PROV. DI TRENTO
dott.ing. ROBERTO BOSETTI
INSCRIZIONE ALBO N° 1027

IL RESPONSABILE DEL PROCEDIMENTO
dott. Ing. Roberto Bosetti

autostrada del brennero

PROGETTO DEFINITIVO PER LA REALIZZAZIONE DELLA TERZA CORSIA NEL TRATTO COMPRESO TRA VERONA NORD (KM 223) E L'INTERSEZIONE CON L'AUTOSTRADA A1 (KM 314)

B	LOTTO 3 - da Nogarole Rocca (km 246+105) a Campogalliano (km 312+200)
8.4.3	ADEGUAMENTO PISTE DI ACCELERAZIONE/DECELERAZIONE STAZIONE DI MANTOVA SUD Pista di decelerazione carreggiata nord

0	MAR. 2021	EMISSIONE	A. SARZI	M. TAMANINI	C. COSTA
REVISIONE:	DATA:	DESCRIZIONE:	REDAZIONE:	VERIFICA:	APPROVAZIONE:
DATA PROGETTO:	LUGLIO 2009				
NUMERO PROGETTO:	31/09				
DIREZIONE TECNICA GENERALE			INGENIEURKAMMER DER PROVINZ BOZEN		