

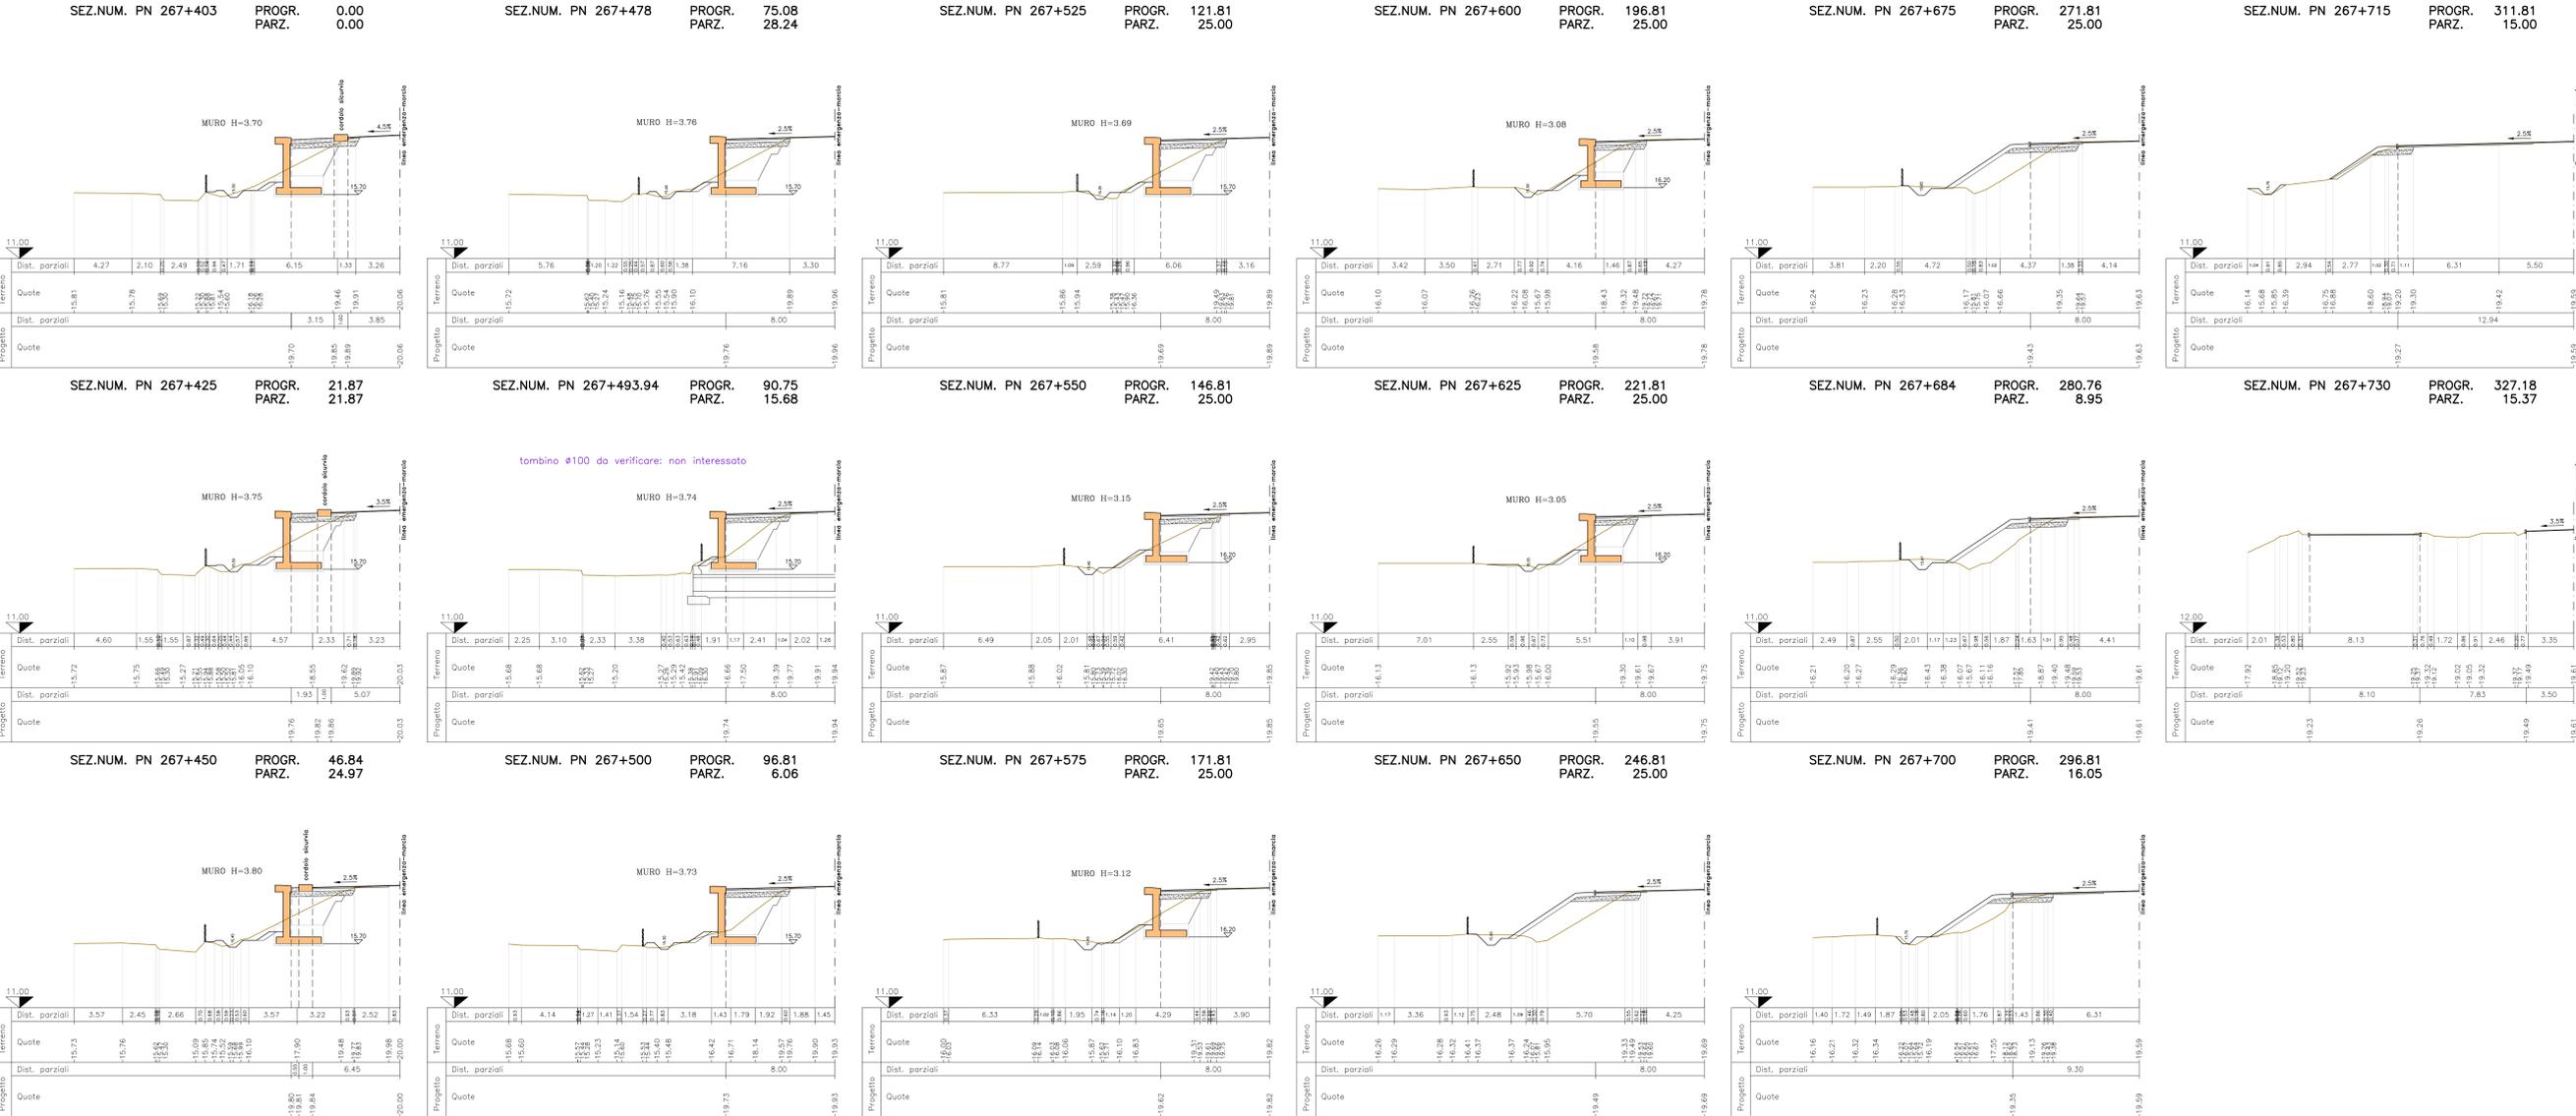


SEZIONI TRASVERSALI  
SCALA 1:200

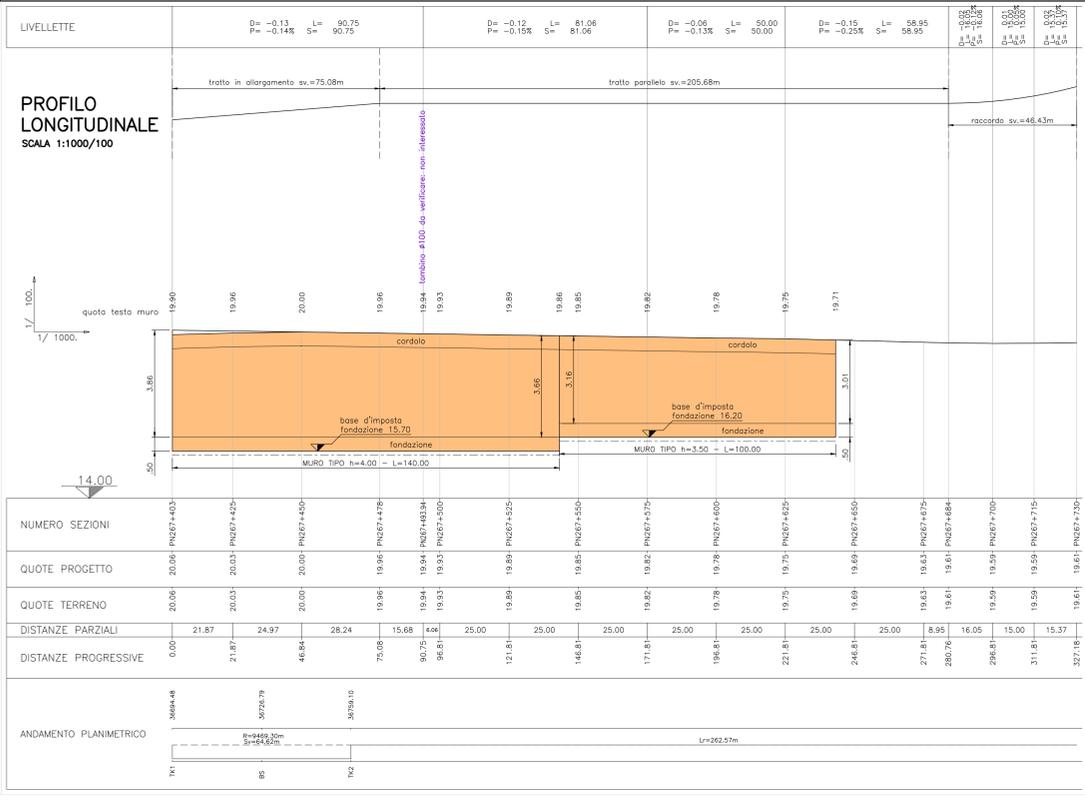

PLANIMETRIA DI PROGETTO  
SCALA 1:500

- LEGENDA COMPLESSIVA**
- BITUMATO - area di intervento
  - FORMELLE AUTOBLOCCANTI IN CLS
  - MURO DI SOSTEGNO
  - CORDONATA PER SICURVIA
  - SICURVIA
  - BARRIERA ANTIRUMORE (vedi tav. specifiche)

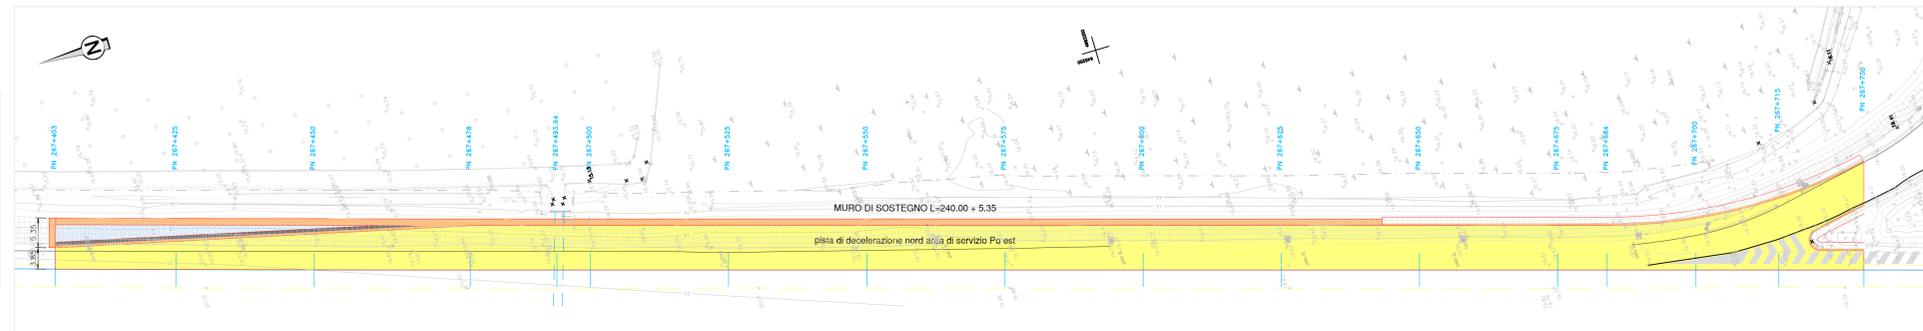

SOCIETA' PER AZIONI AUTOSTRADA DEL BRENNERO - TRENTO

ORDINE DEGLI INGEGNERI  
DELLA PROV. DI TRENTO  
**dot. Ing. ROBERTO BOSETTI**  
ISCRIZIONE ALBO N° 1927

# autostrada del brennero

PROGETTO DEFINITIVO PER LA REALIZZAZIONE DELLA TERZA CORSIA NEL TRATTO COMPRESO TRA VERONA NORD (KM 223) E L'INTERSEZIONE CON L'AUTOSTRADA A1 (KM 314)

<b>B</b>	<b>LOTTO 3 - da Nogare Rocca (km 246+185) a Campogalliano (km 312+200)</b>
<b>8.5.1</b>	<b>ADEGUAMENTO PISTE DI ACCELERAZIONE/DECELERAZIONE AREA DI SERVIZIO PO EST PISTA DI ACCELERAZIONE</b>

0 MAR. 2021	EMISIONE	A. SARZI	M. TAMANINI	C. COSTA
REVISIONE:	DESCRIZIONE:	REDAZIONE:	VERIFICA:	APPROVAZIONE:
DATA PROGETTO:	LUGLIO 2009			
NUMERO PROGETTO:	31/09			

**DIREZIONE TECNICA GENERALE**

ING. CARLO COSTA  
N. 891  
INGEGNERIA MEIER DER PROVINZ BOZEN