

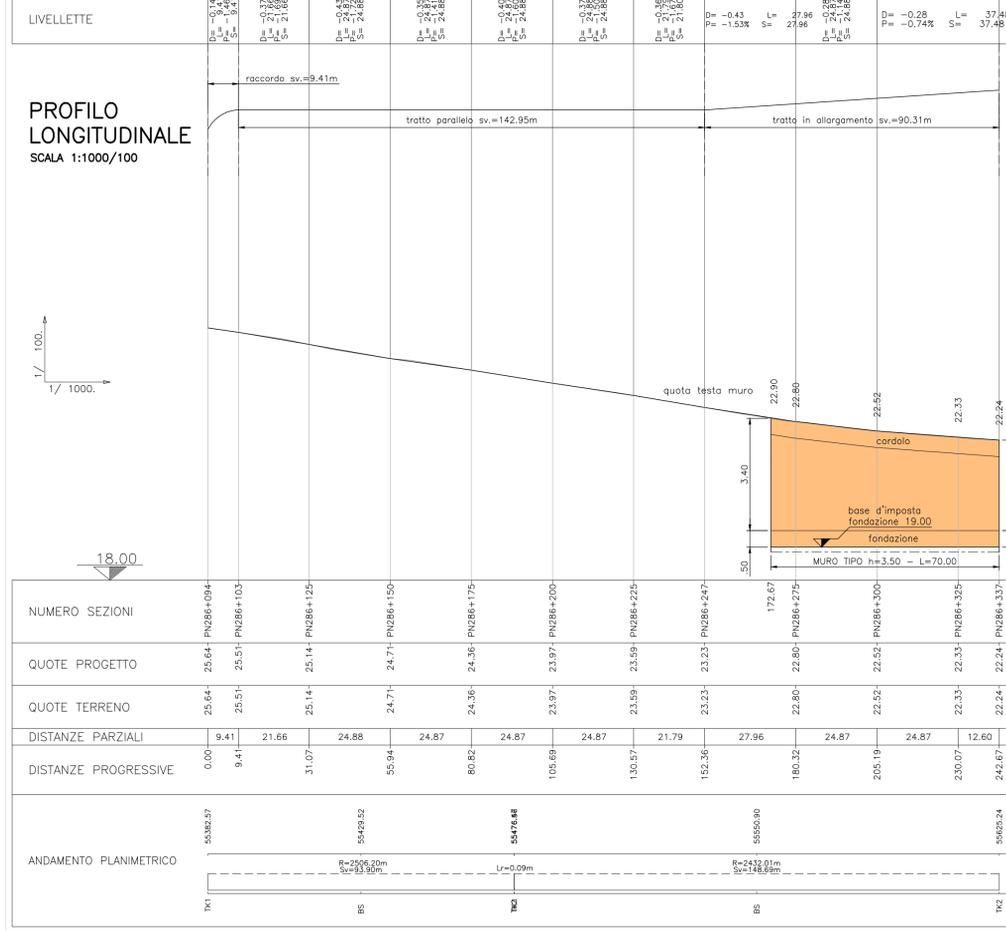


SEZIONI TRASVERSALI
SCALA 1:200

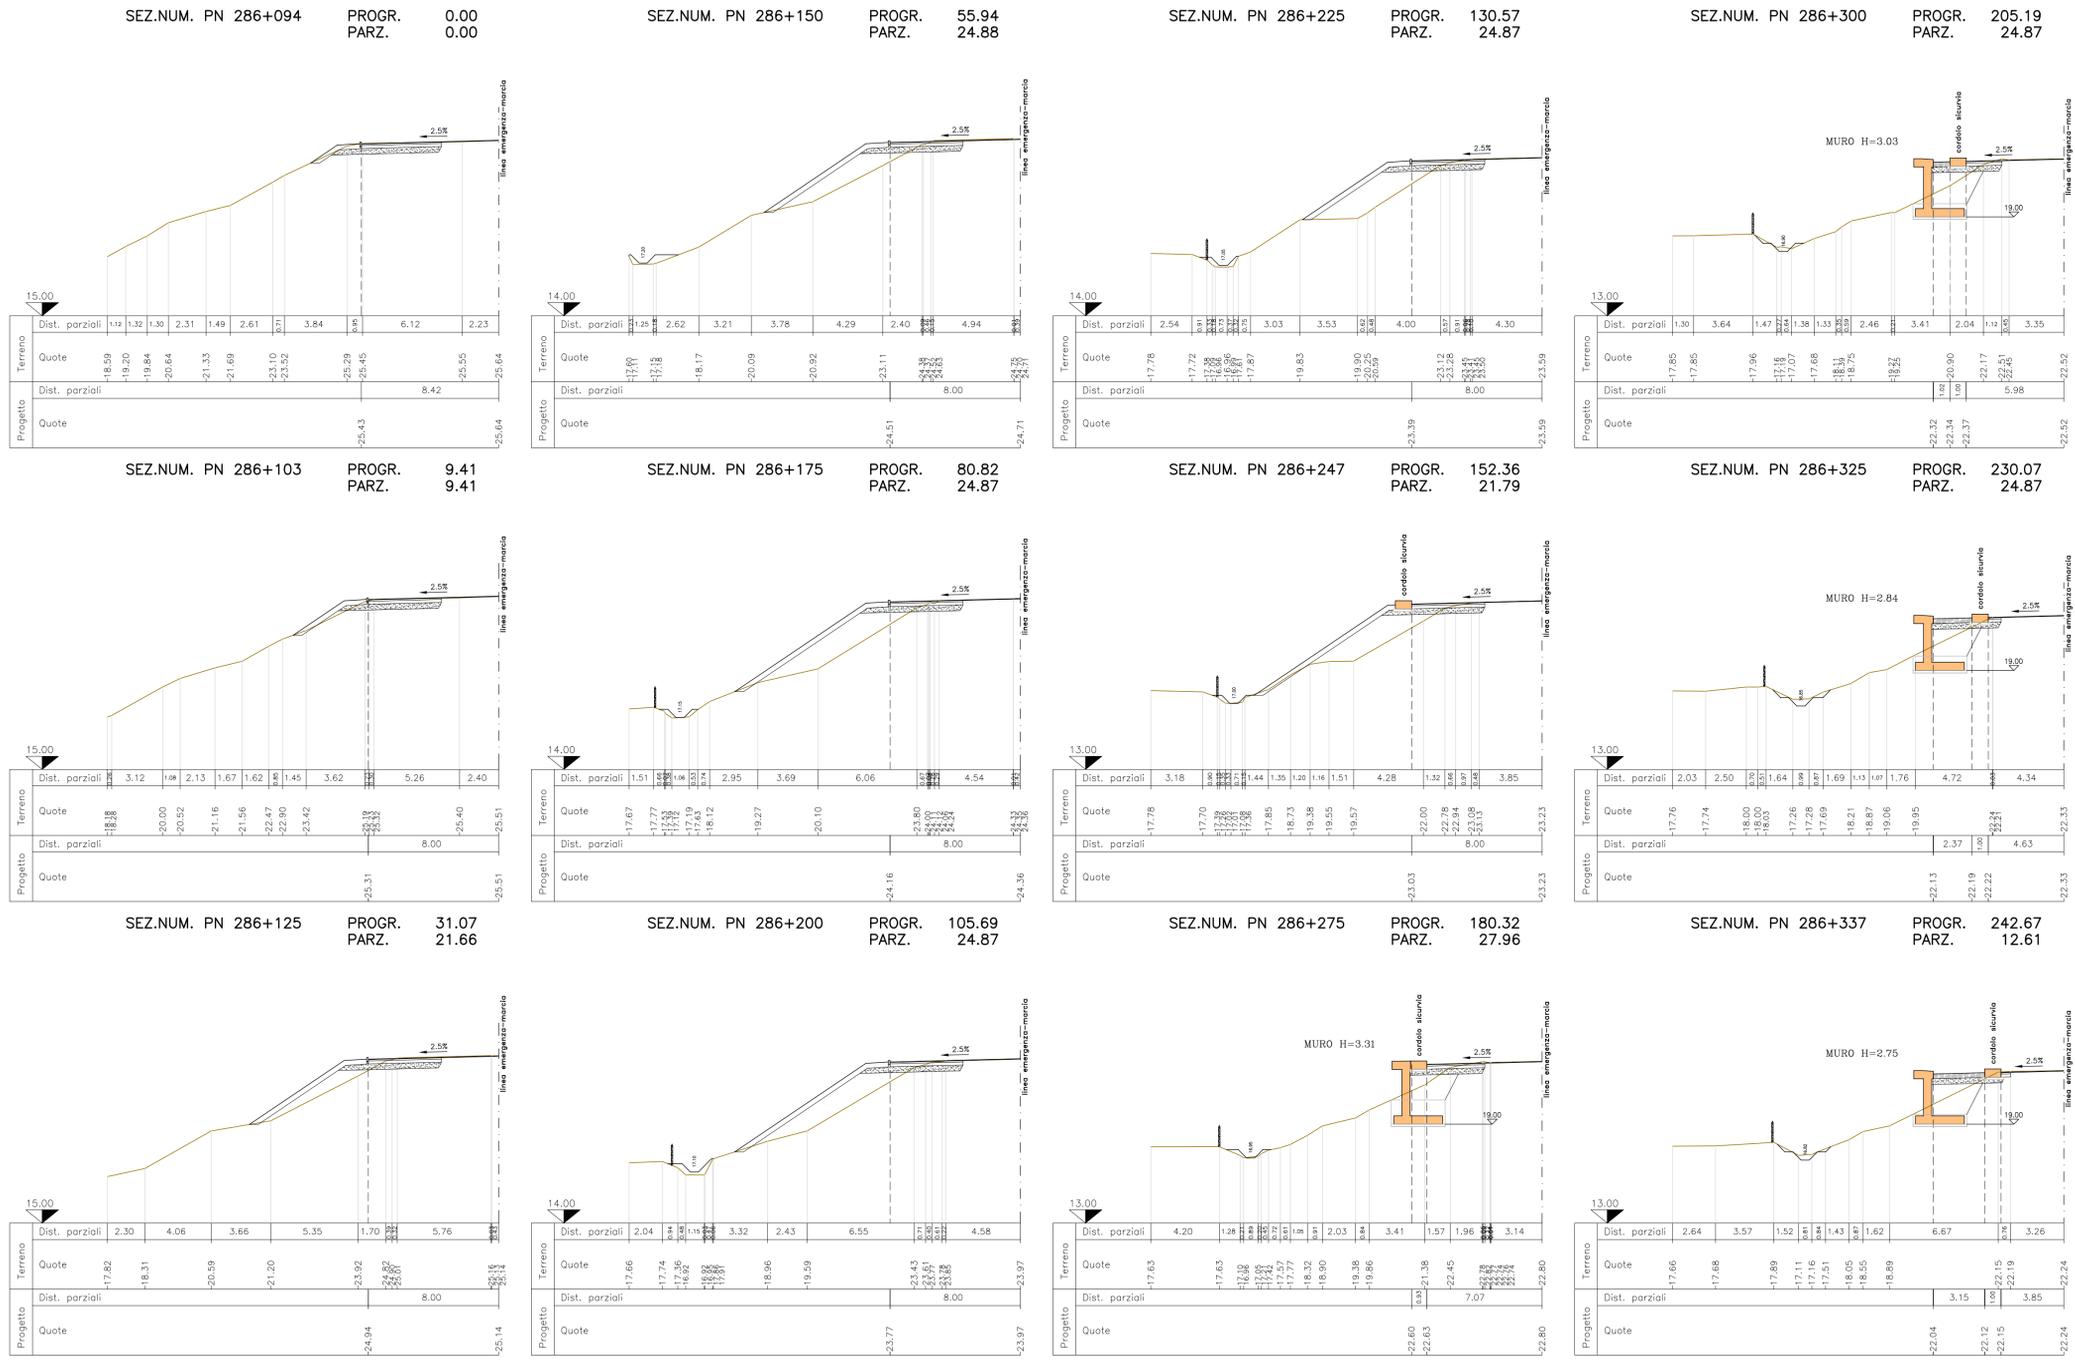

PLANIMETRIA DI PROGETTO
SCALA 1:500

- LEGENDA COMPLESSIVA
- BITUMATO - area di intervento
 - FORMELLE AUTOBLOCCANTI IN CLS
 - MURO DI SOSTEGNO
 - CORDONATA PER SICURVIA
 - SICURVIA
 - BARRIERA ANTRIMORE (vedi tav. specifiche)

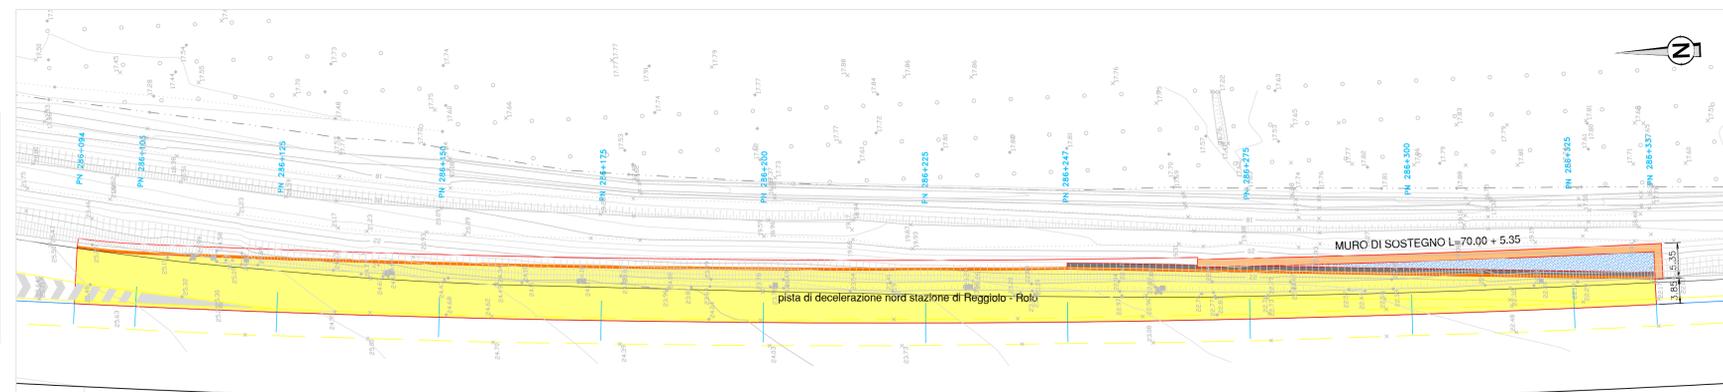

SOCIETA' PER AZIONI AUTOSTRADA DEL BRENNERO - TRENTO

ORDINE DEGLI INGEGNERI DELLA PROV. DI TRENTO
dot.ing. ROBERTO BOSETTI
INSCRIZIONE ALBO n° 1027

IL RESPONSABILE DEL PROCEDIMENTO
dot. ing. Roberto Bosetti

autostrada del brennero

PROGETTO DEFINITIVO PER LA REALIZZAZIONE DELLA TERZA CORSIA NEL TRATTO COMPRESO TRA VERONA NORD (KM 223) E L'INTERSEZIONE CON L'AUTOSTRADA A1 (KM 314)

B LOTTO 3 - da Nogarole Rocca (km 246+185) a Campogalliano (km 312+200)

8.7.3 ADEGUAMENTO PISTE DI ACCELERAZIONE/DECELERAZIONE
STAZIONE DI REGGIOLO ROLO
Pista di decelerazione carreggiata nord

REVISIONE:	0 MAR. 2021	EMISSIONE:	A. SARZI	M. ZINI	C. COSTA
DATA:		DESCRIZIONE:	REDAZIONE:	VERIFICA:	APPROVAZIONE:

DATA PROGETTO: LUGLIO 2009

NUMERO PROGETTO: 31/09

DIREZIONE TECNICA GENERALE

ORDINE DEGLI INGEGNERI DELLA PROV. DI BOLZANO
No. 381
INGENIEURKAMMER DER PROVINZ BOZEN