SEZIONI TRASVERSALI

SCALA 1:200

PROFILO LONGITUDINALE

SCALA 1:1000/100

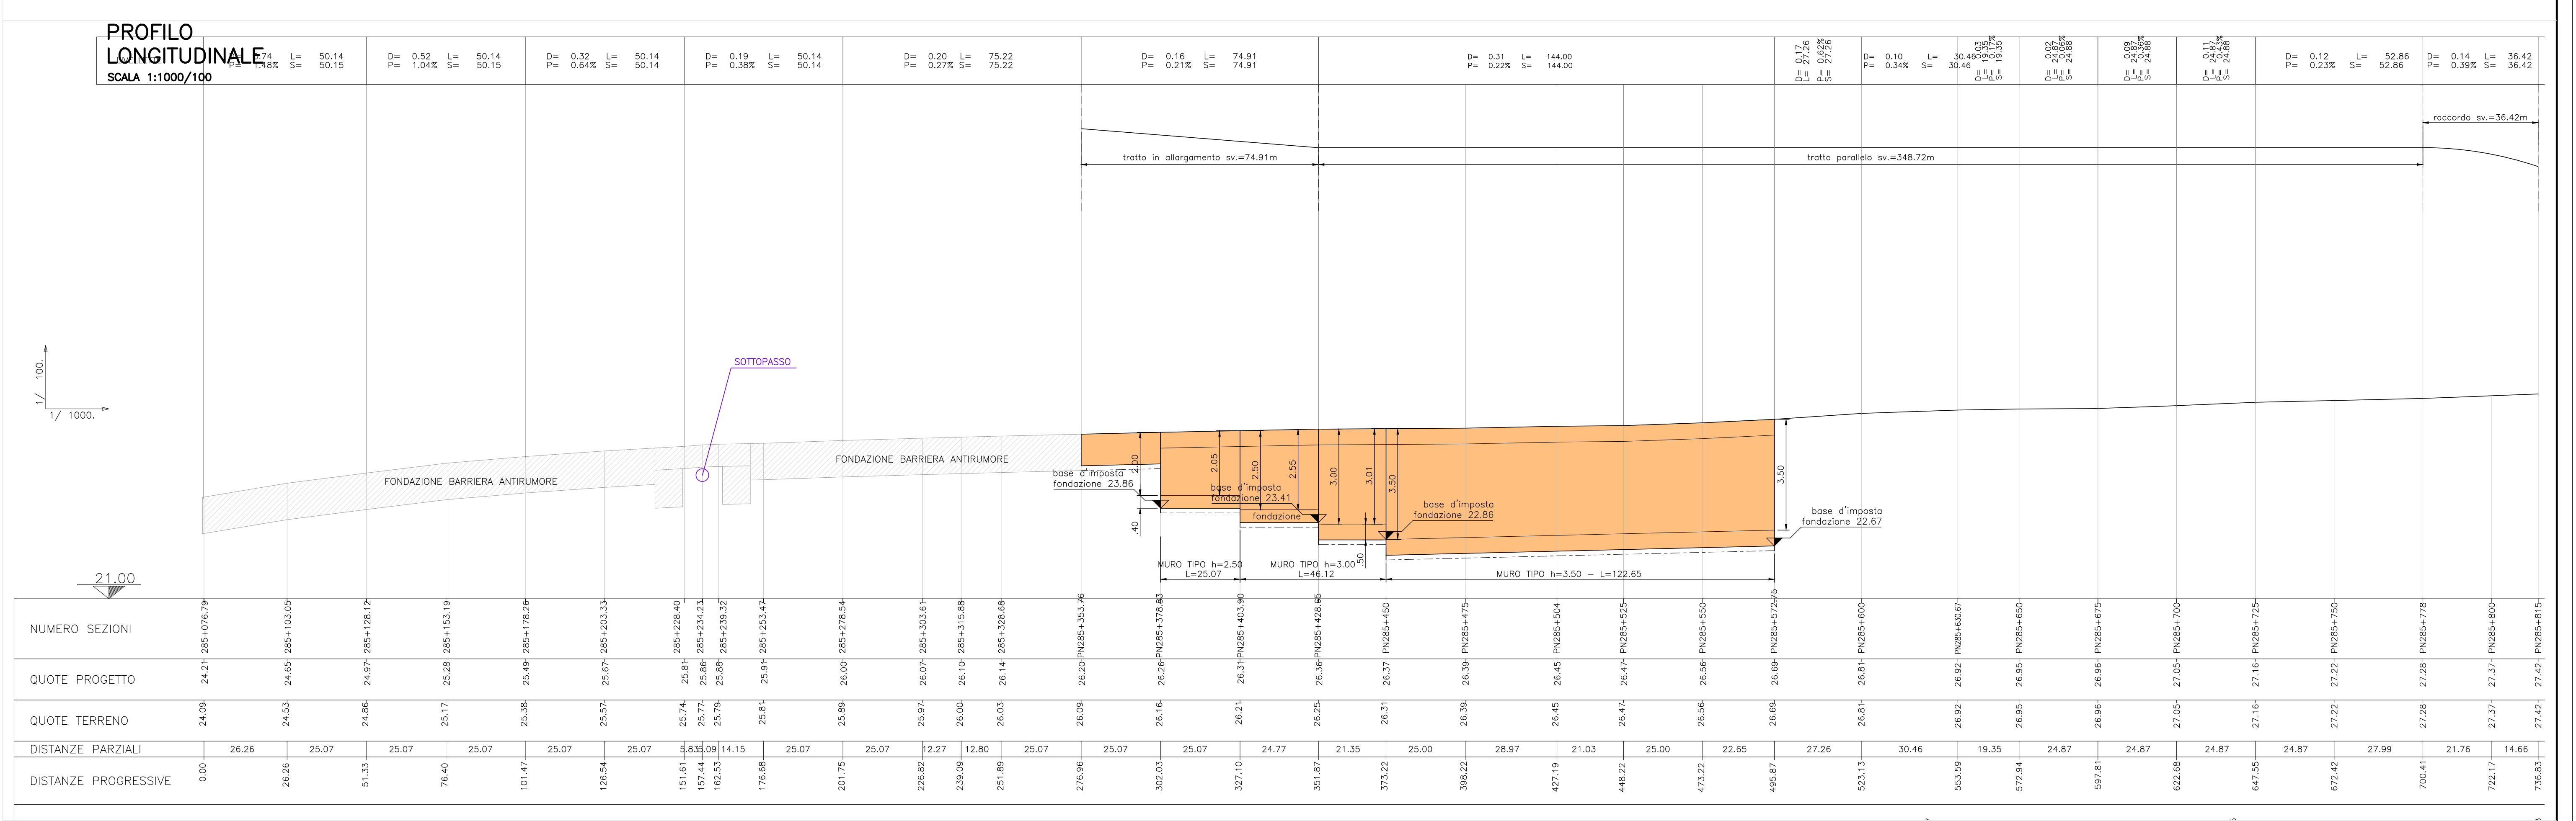

PLANIMETRIA DI PROGETTO

SCALA 1:500

LEGENDA COMPLESSIVA

- BITUMATO – area di intervento
- FORMELLE AUTOBLOCCANTI IN CLS
- MURO DI SOSTEGNO
- CORDONATA PER SICURVIA
- SICURVIA
- BARRIERA ANTIRUMORE (vedi tav. specifiche)

SOCIETA' PER AZIONI AUTOSTRADA DEL BRENNERO – TRENTO

ORDINE DEGLI INGEGNERI DELLA PROV. DI TRENTO
dott.ing. ROBERTO BOSETTI
INSCRIZIONE ALBO N° 1027

IL RESPONSABILE DEL PROCEDIMENTO
dott. ing. Roberto Bosetti

autostrada del brennero

PROGETTO DEFINITIVO PER LA REALIZZAZIONE DELLA TERZA CORSIA NEL TRATTO COMPRESO TRA VERONA NORD (KM 223) E L'INTERSEZIONE CON L'AUTOSTRADA A1 (KM 314)

B	LOTTO 3 - da Nogarole Rocca (km 246+185) a Campogalliano (km 312+200)
8.7.4	ADEGUAMENTO PISTE DI ACCELERAZIONE/DECELERAZIONE STAZIONE DI REGGIOLO ROLO Pista di accelerazione carreggiata nord

REVISIONE:	DATA:	DESCRIZIONE:	REDAZIONE:	VERIFICA:	APPROVAZIONE:
0	MAR. 2021	EMISSIONE	A. SARZI	M. ZINI	C. COSTA

DATA PROGETTO: LUGLIO 2009

NUMERO PROGETTO: 31/09

DIREZIONE TECNICA GENERALE

IL DIRETTORE TECNICO GENERALE E PROGETTISTA:

ORDINE DEGLI INGEGNERI DELLA PROV. DI BOLZANO
Dott. Ing. CARLO COSTA
Nr. 891
INGENIEURKAMMER DER PROVINZ BOZEN