



**SEZIONI TRASVERSALI**  
SCALA 1:200

SEZ.NUM. PS 309+210    **PROGR. 0.00**  
PARZ.    **0.00**

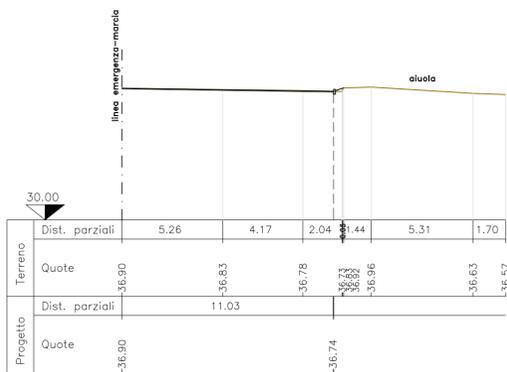


SEZ.NUM. PS 309+223    **PROGR. 13.15**  
PARZ.    **13.15**

proseguo barriera antirumore B309+188S  
"Campogalliano - via Vandelli sud":  
vedi tavole specifiche

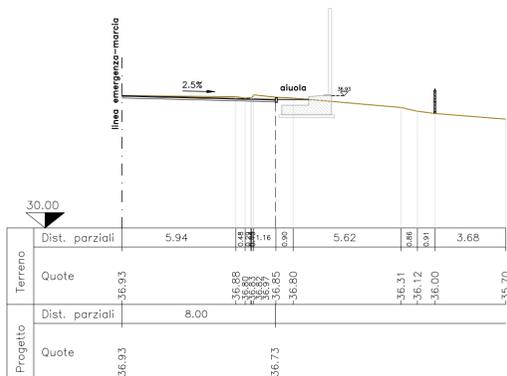


SEZ.NUM. PS 309+250    **PROGR. 40.14**  
PARZ.    **26.99**

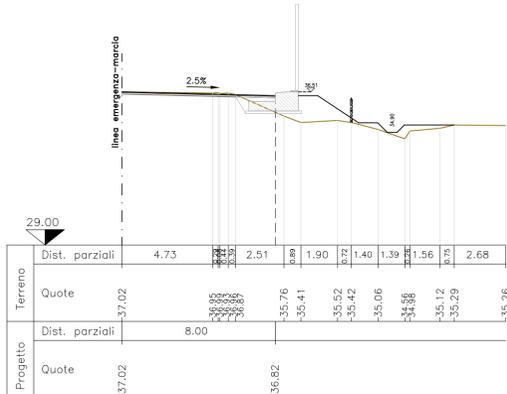


SEZ.NUM. PS 309+268    **PROGR. 58.51**  
PARZ.    **18.37**


interferenza con tombino ø100 obliquo  
(progr. in asse 309+264.90)

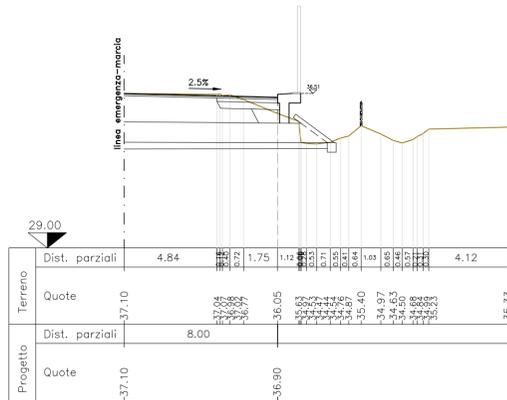


SEZ.NUM. PS 309+275    **PROGR. 65.14**  
PARZ.    **6.63**

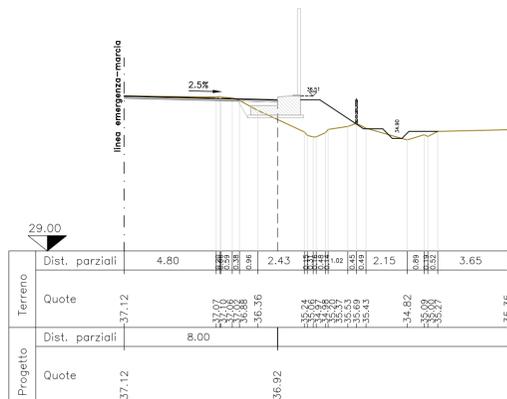


SEZ.NUM. PS 309+302    **PROGR. 92.13**  
PARZ.    **26.99**

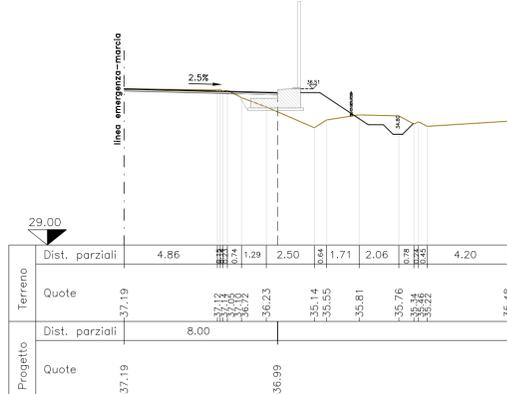

SEZ.NUM. PS 309+325    **PROGR. 115.14**  
PARZ.    **23.01**


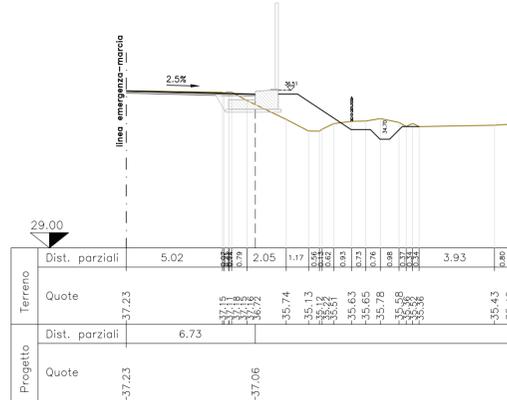


SEZ.NUM. PS 309+350    **PROGR. 140.14**  
PARZ.    **25.00**

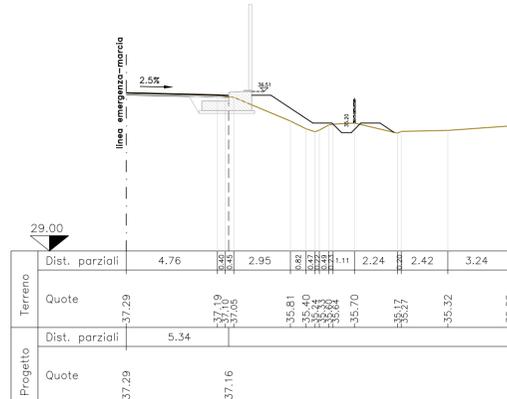


SEZ.NUM. PS 309+377    **PROGR. 167.13**  
PARZ.    **26.99**

proseguo barriera antirumore B309+188S  
"Campogalliano - via Vandelli sud":  
vedi tavole specifiche

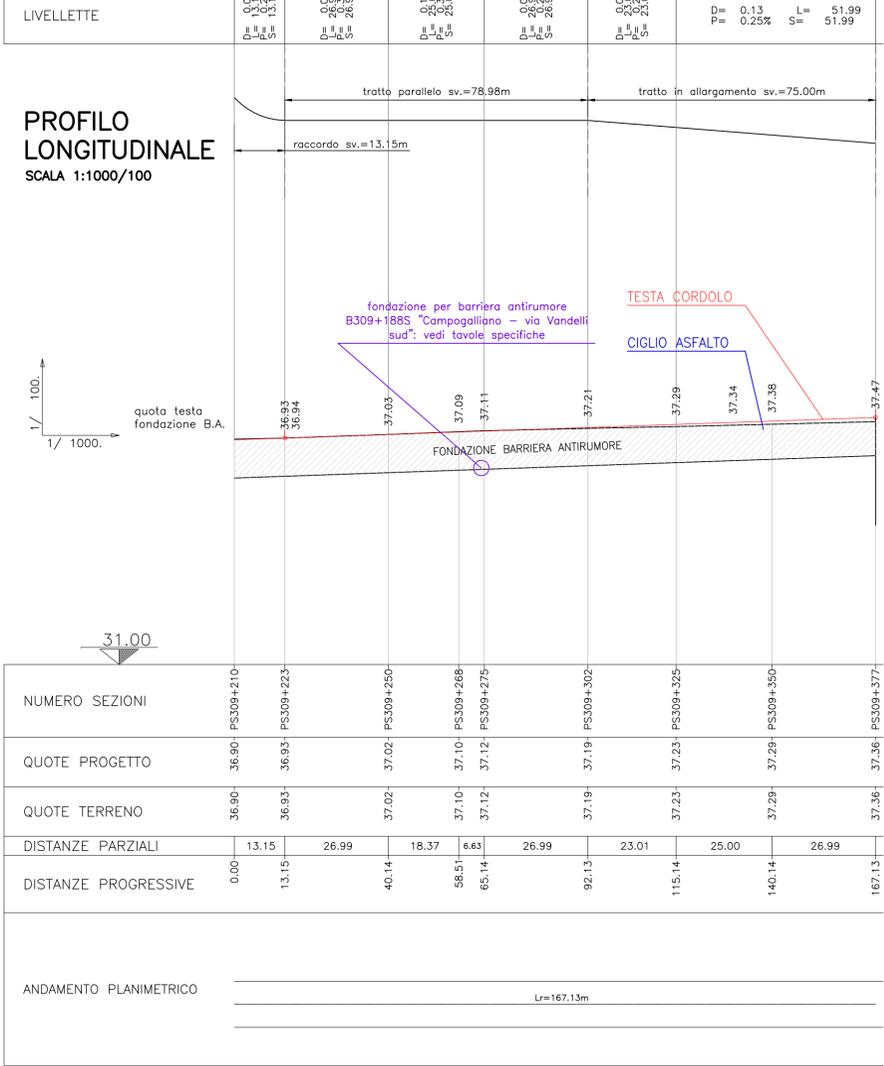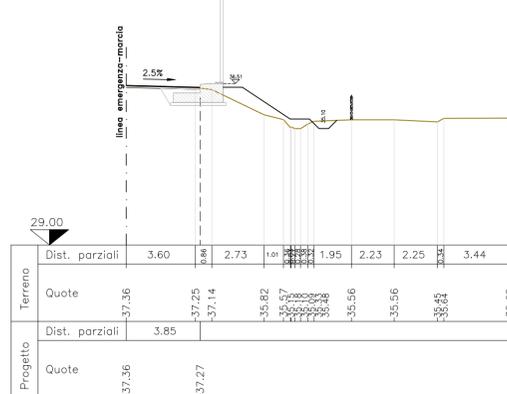

**PLANIMETRIA DI PROGETTO**  
SCALA 1:500

- LEGENDA COMPLESSIVA**
- BITUMATO - area di intervento
  - FORMELLE AUTOBLOCCANTI IN CLS
  - MURO DI SOSTEGNO
  - CORDONATA PER SICURVIA
  - SICURVIA
  - BARRIERA ANTIRUMORE (vedi tav. specifiche)

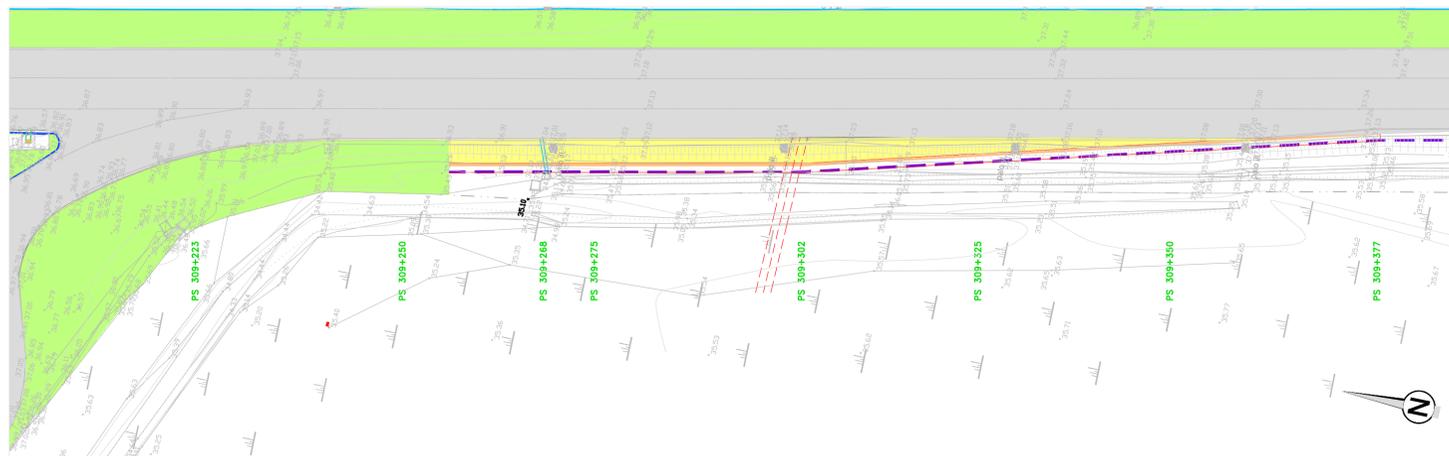

SOCIETA' PER AZIONI AUTOSTRADA DEL BRENNERO - TRENTO

ORDINE DEGLI INGEGNERI DELLA PROV. DI TRENTO  
dott.ing. ROBERTO BOSETTI  
INSCRIZIONE ALBO N° 1027

**autostrada del brennero**

PROGETTO DEFINITIVO PER LA REALIZZAZIONE DELLA TERZA CORSIA NEL TRATTO COMPRESO TRA VERONA NORD (KM 223) E L'INTERSEZIONE CON L'AUTOSTRADA A1 (KM 314)

<b>B</b>	<b>LOTTO 3 - da Nogare Rocca (km 246+185) a Campogalliano (km 312+200)</b>
<b>8.10.2</b>	<b>ADEGUAMENTO PISTE DI ACCELERAZIONE/DECELERAZIONE</b> AREA DI SERVIZIO CAMPOGALLIANO OVEST Pista di accelerazione

0	MAR. 2021	EMISSIONE	A. SARZI	M. ZINI	C. COSTA
REVISIONE:	DATA:	DESCRIZIONE:	REDAZIONE:	VERIFICA:	APPROVAZIONE:
DATA PROGETTO:	LUGLIO 2009				
NUMERO PROGETTO:	31/09				



**DIREZIONE TECNICA GENERALE**

ORDINE DEGLI INGEGNERI DELLA PROV. DI BOLZANO  
Dott. Ing. CARLO COSTA  
Nr. 881  
INGENIEURKAMMER DER PROVINZ BOZEN