



SEZIONE TIPO CARREGGIATA
SCALA 1:50

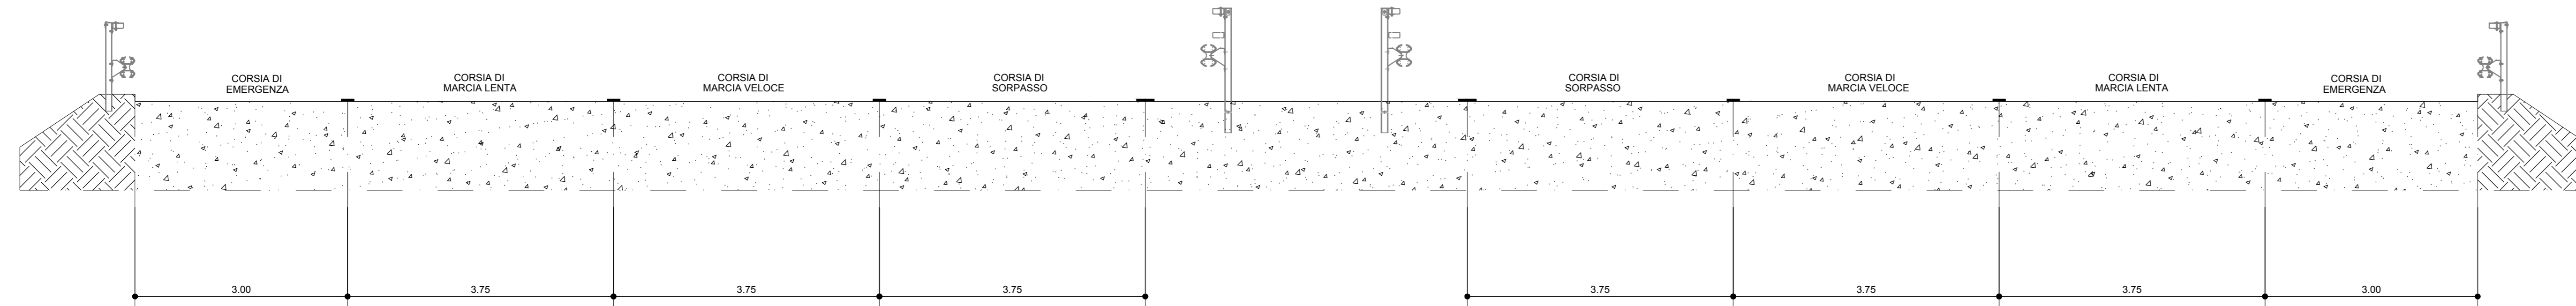

PLANIMETRIA TIPO CARREGGIATA
SCALA 1:50

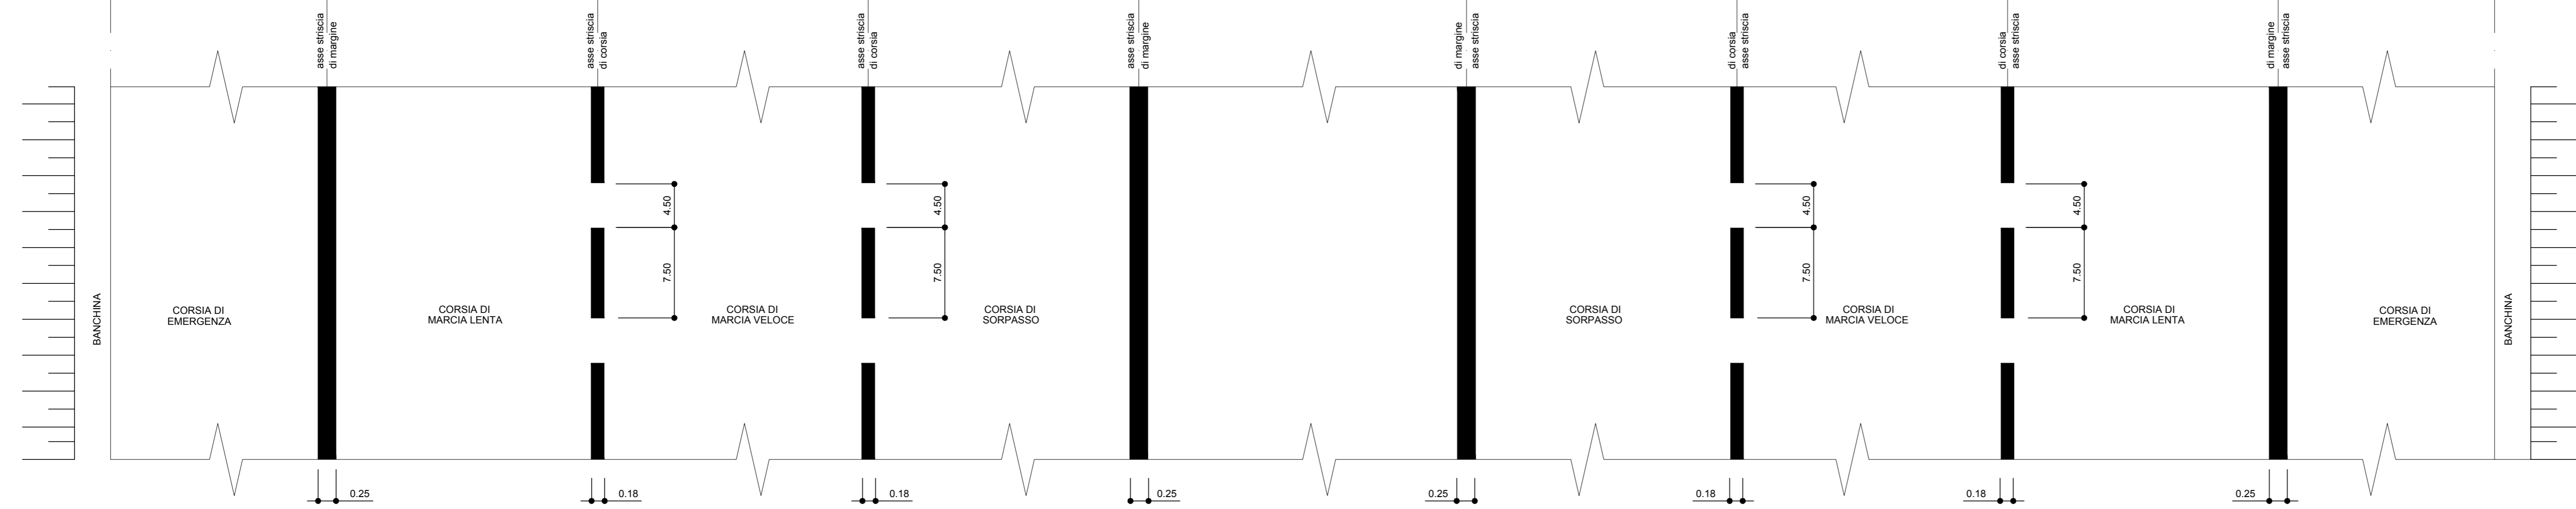

ORDINE DEGLI INGEGNERI DELLA PROV. DI TRENTO
dott.ing. ROBERTO BOSETTI
INSCRIZIONE ALBO N° 1027

IL RESPONSABILE DEL PROCEDIMENTO
dott. ing. Roberto Bosetti

autostrada del brennero

PROGETTO DEFINITIVO PER LA REALIZZAZIONE DELLA TERZA CORSIA NEL TRATTO COMPRESO TRA VERONA NORD (KM 223) E L'INTERSEZIONE CON L'AUTOSTRADA A1 (KM 314)

B	LOTTO 3 - da Nogarole Rocca (km 246+185) a Campogalliano (km 312+200)
9.3.	SEGNALETICA Segnaletica orizzontale Sezione e planimetria tipo

0	MAR. 2021	EMISSIONE	P. TRENTINI	A. ANDREIS	C. COSTA
REVISIONE:	DATA:	DESCRIZIONE:	REDAZIONE:	VERIFICA:	APPROVAZIONE:
DATA PROGETTO:			DIREZIONE TECNICA GENERALE		
LUGLIO 2009					
NUMERO PROGETTO:				IL DIRETTORE TECNICO GENERALE E PROGETTISTA:	
31/09					