



PLANIMETRIA SCHEMATICA SISTEMAZIONE AREE VERDI
Scala 1:1.000


RIEPILOGO VOLUMI - SISTEMAZIONE TERRA VEGETALE IN ESUBERO DAGLI SCAVI			
POSIZIONE	N. AREA	VOLUME PARZIALI [mc]	VOLUME TOTALE [mc]
CARPI	1	3.160,29	7.282,96
	2	4.122,67	

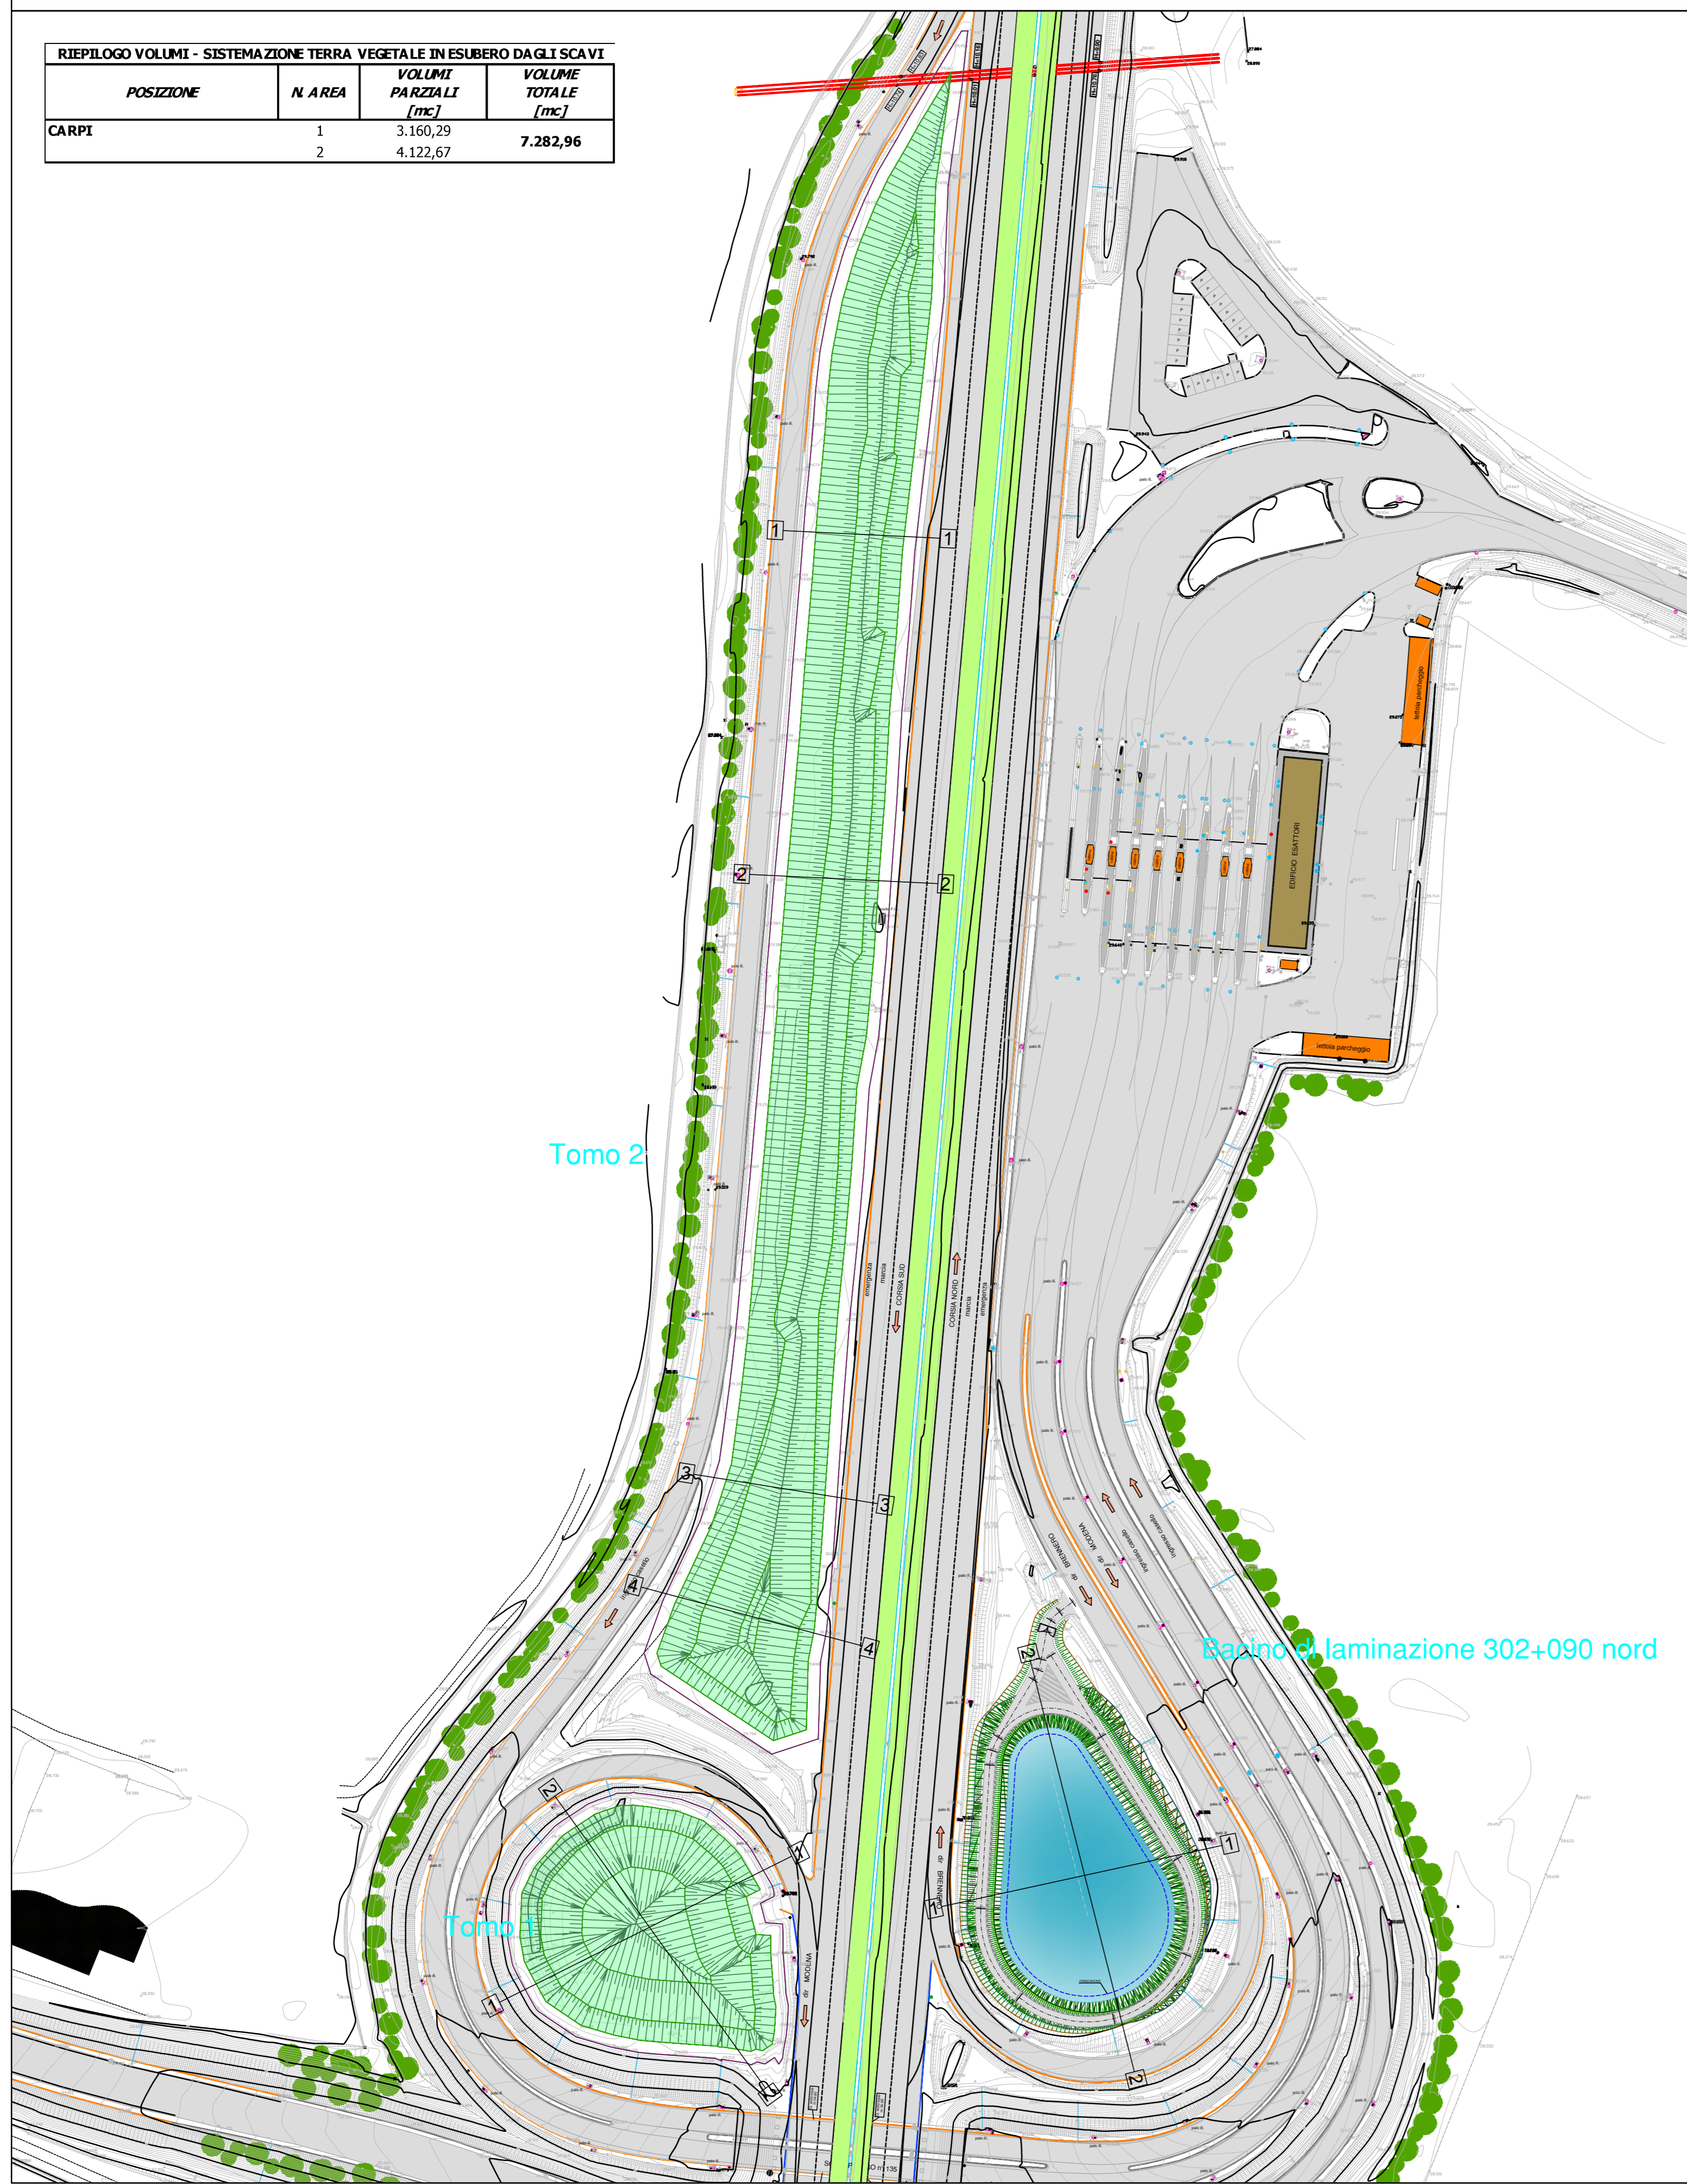


TOMO 1 SEZIONE 1-1
Scala 1:500

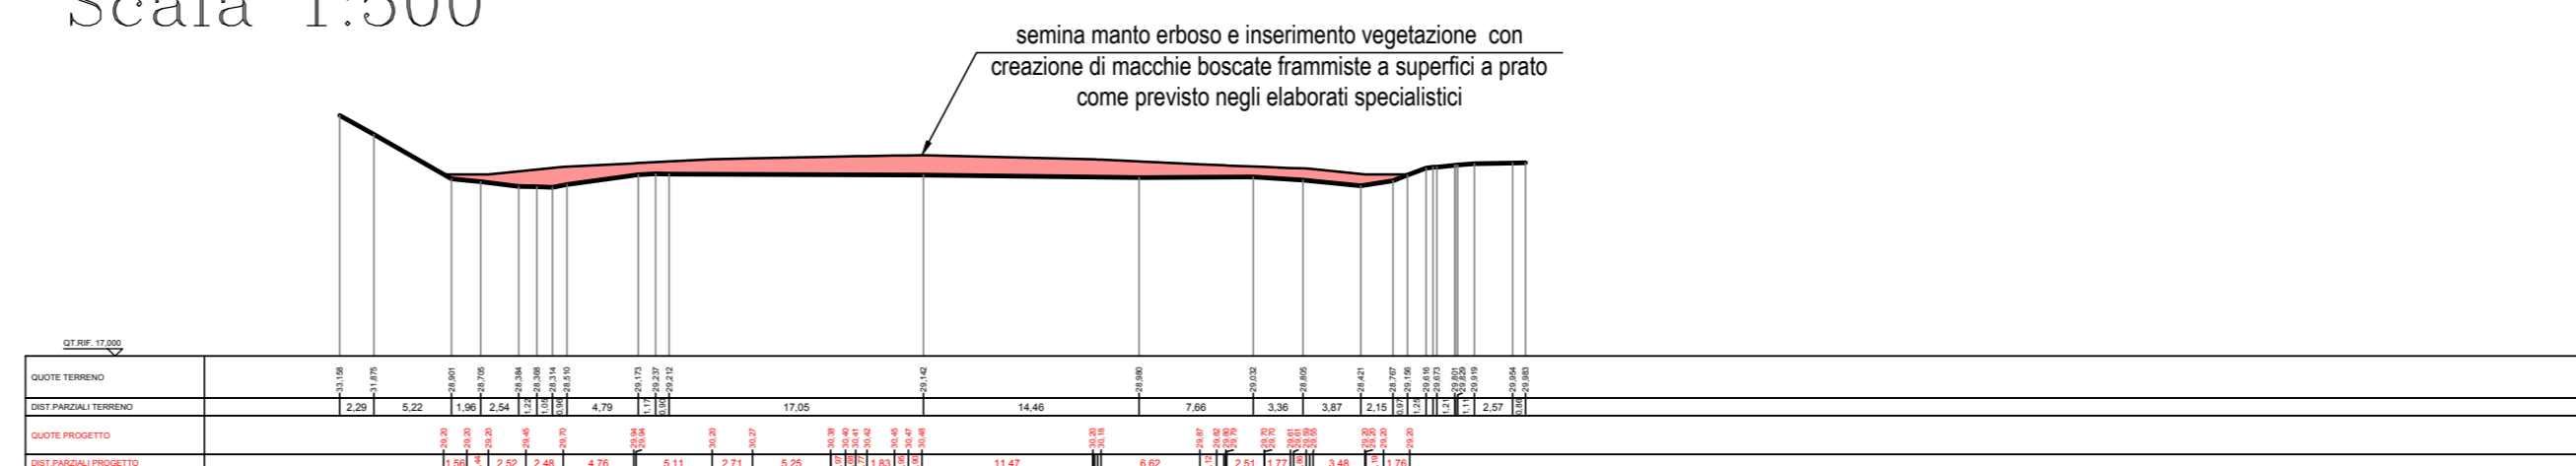


TOMO 1 SEZIONE 2-2
Scala 1:500

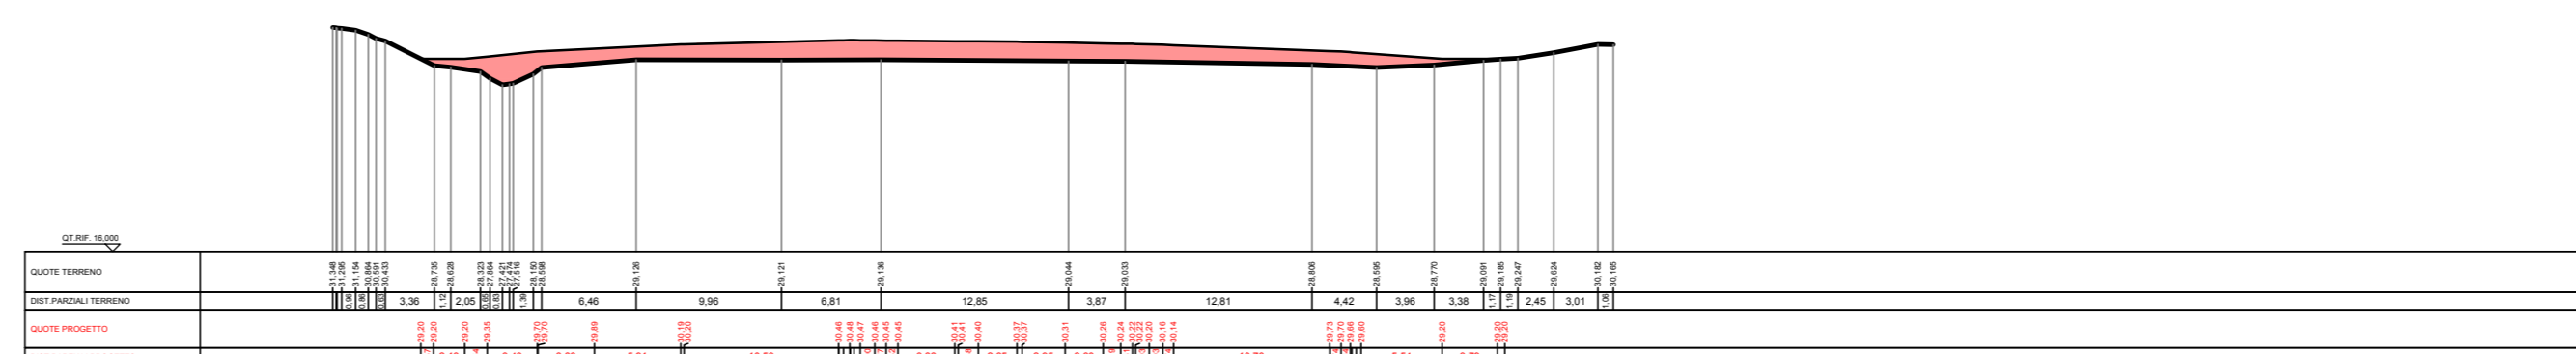


TOMO 2 SEZIONE 1-1
Scala 1:500

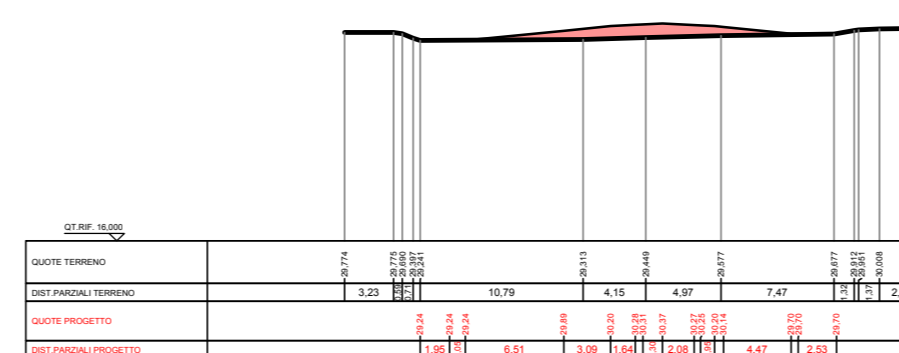


TOMO 2 SEZIONE 2-2
Scala 1:500

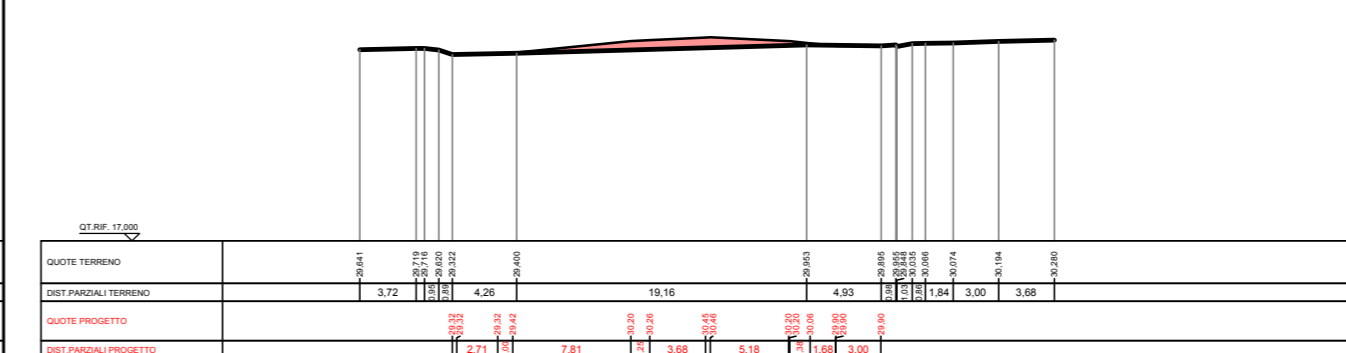


BACINO SEZIONE 1-1
Scala 1:500

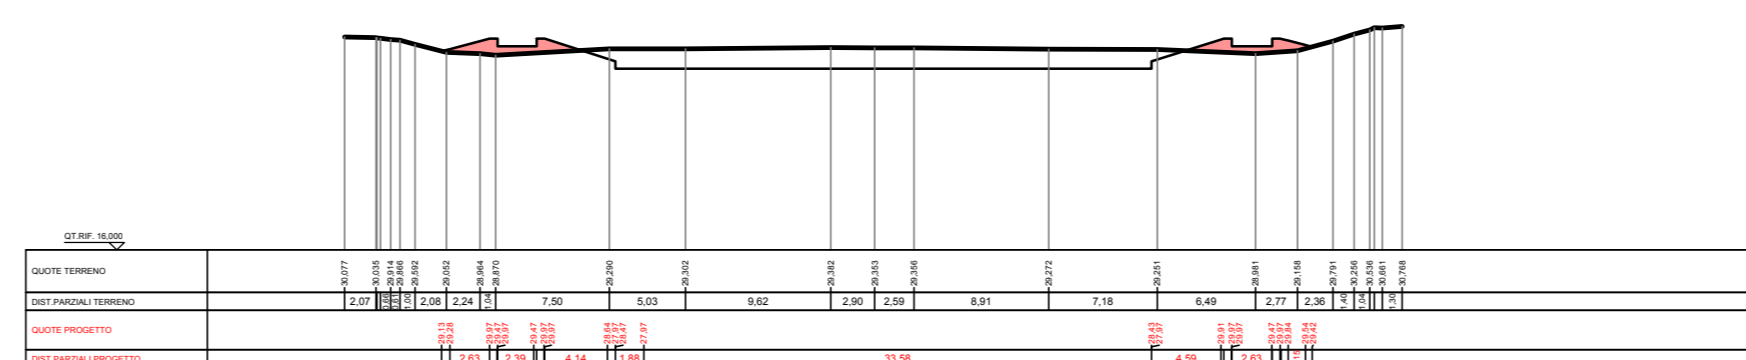


BACINO SEZIONE 2-2
Scala 1:500

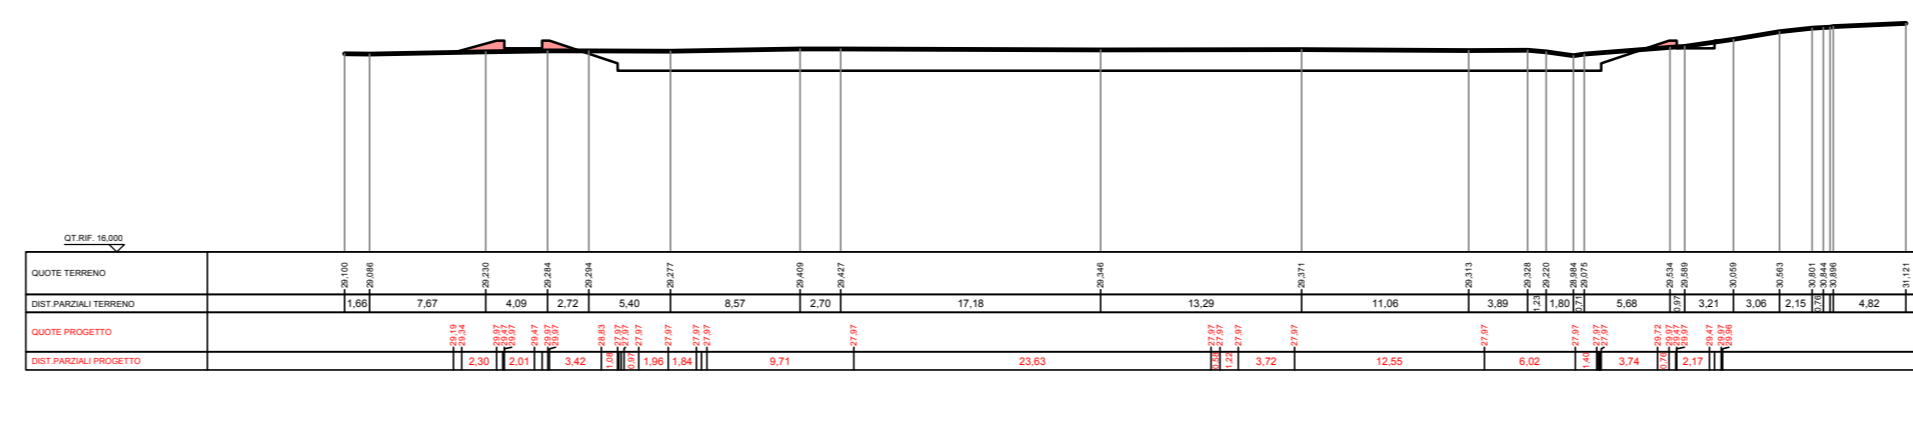

TOMO 2 SEZIONE 3-3
Scala 1:500

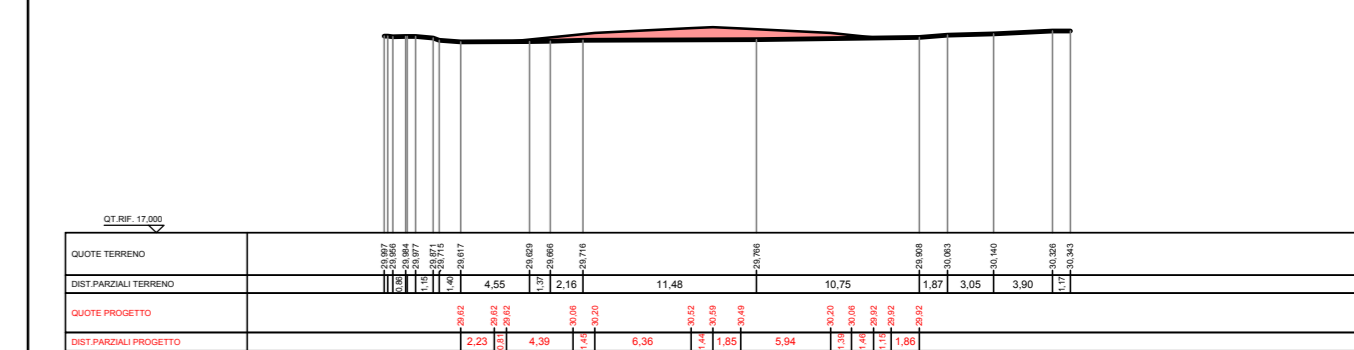

TOMO 2 SEZIONE 4-4
Scala 1:500

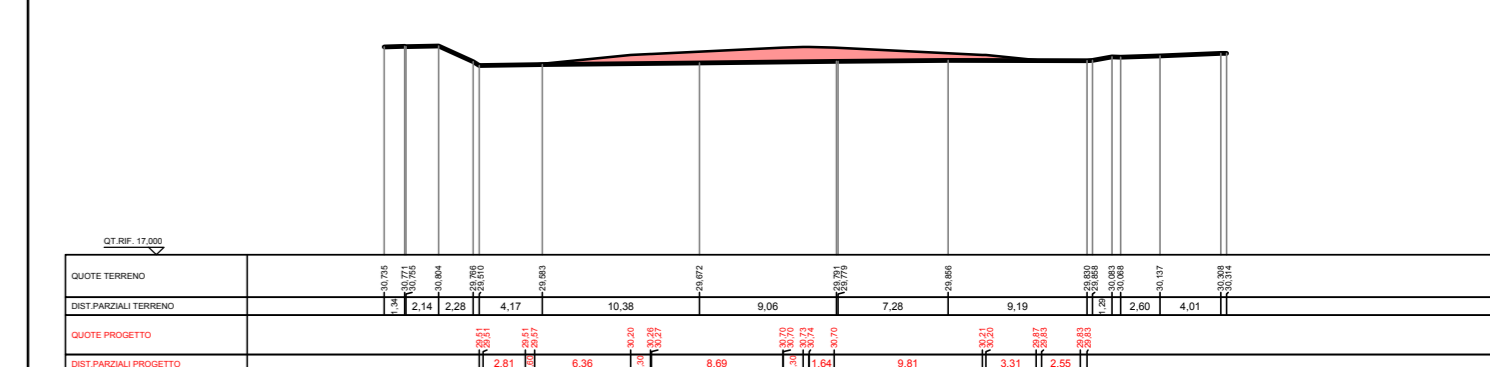

Specie arboree ed arbustive previste	
Populus alba	cir. 16/18 in zolla
Populus alba "Boleana"	16/18 in zolla
Quercus cerris	16/18 in zolla
Fraxinus ornus	16/18 in zolla
Acer platanoides "Emerald Queen"	16/18 in zolla
Cedrus australis	16/18 in zolla
Acer campestre	16/18 in zolla
Tilia tomentosa	16/18 in zolla
Spartium junceum	vaso diam 18 cm
Forsyia x intermedia "Lynne cool"	diam 18 cm
Cotinus coccinea "royal purple"	diam 18 cm
Rosa canina	vaso diam 18 cm
Kerria japonica "plentiflora"	vaso diam 18 cm
Spiraea in varietà	vaso diam 18 cm

SOCIETA' PER AZIONI AUTOSTRADA DEL BRENNERO - TRENTO

ORDINE DEGLI INGEGNERI DELLA PROV. DI TRENTO
dott.ing. ROBERTO BOSETTI
ISCRIZIONE ALBO n° 1027

E RESPONSABILE DEL PROGETTO
dott. ing. Roberto Bosetti

autostrada del brennero

PROGETTO DEFINITIVO PER LA REALIZZAZIONE DELLA TERZA CORSIA NEL TRATTO COMPRESO TRA VERONA NORD (KM 223) E L'INTERSEZIONE CON L'AUTOSTRADA A1 (KM 314)

B	LOTTO 3 - da Nogarole Rocca (km 246+185) a Campogalliano (km 312+200)
10.1.5.	MITIGAZIONI AMBIENTALI E PAESAGGISTICHE Aree di svincolo Stazione di Carpi

0	MAR. 2021	EMISSIONE	G. BERRERA	R. BORTOLOTTI	C. COSTA
REVISIONE:	DATA:	DESCRIZIONE:	REDAZIONE:	VERIFICA:	APPROVAZIONE:
DATA PROGETTO:	LUGLIO 2009	IL DIRETTORE TECNICO GENERALE E PROGETTISTA			
NUMERO PROGETTO:	31/09	DIREZIONE TECNICA GENERALE		ORDINE DEGLI INGEGNERI DELLA PROV. DI BOLZANO Dott. Ing. GABRIELLO COSTA N. 891 INGENIEURKAMMER DER PROVINZ BOZEN	