
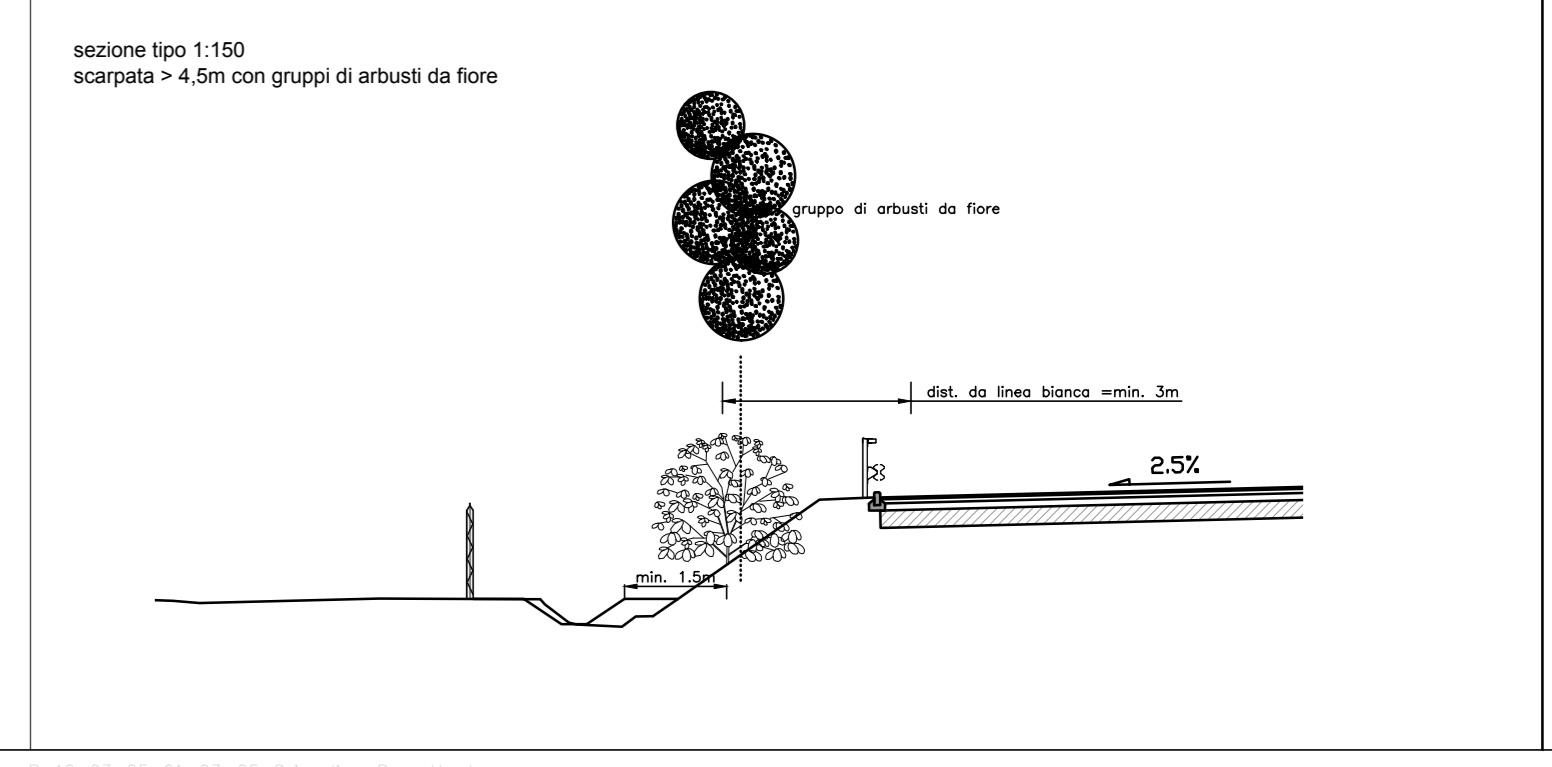


LEGENDA

---	Rete	●	Filari di alberi piccoli distanza di piantumazione 15m (Fraxinus ornus, Ostrya carpinifolia)
---	Guardrail		Alberi (Salix alba, Salix nigra, Alnus glutinosa, Populus nigra, Fraxinus excelsior, Prunus padus, Quercus robur, Acer campestre)
---	Barriera di legno	■	Arbusti da fiore (Viburnum opulus, Rosa canina, Rosa gallica, Cytisus scoparius, Forsythia intermedia)
---	Barriera trasparente	■	Siepe densa composta da arbusti grandi e piccoli (Sambucus nigra, Euonymus europaeus, Viburnum opulus, Ligustrum vulgare, Rosa canina, Salix purpurea, Cornus sanguinea)
---	Barriera di alluminio	■	Filari di alberi grandi, distanza di piantumazione 10m: Populus nigra 'italica'
---	Barriera di calcestruzzo	■	Quercus robur
---	Barriera esistente	■	Salix alba
---	Embrice	■	Pinus sylvestris
---		---	Alberi esistenti
---		---	Siepe esistente
---		---	Alberi da fiore (Prunus avium, Cercis siliquastrum, Paulownia tomentosa)
---		---	Arbusti da fiore (Rosa rugosa, Forsythia intermedia, Spiraea x vanhouttei, Nerium oleander, Cotinus coggygria 'Royal Purple')
---		---	Bordure (Lavandula angustifolia, Buxus sempervirens, Rosmarinus officinalis, Santolina chamaecyparissus)
---		---	Posizione e numero dei fotoinserimenti

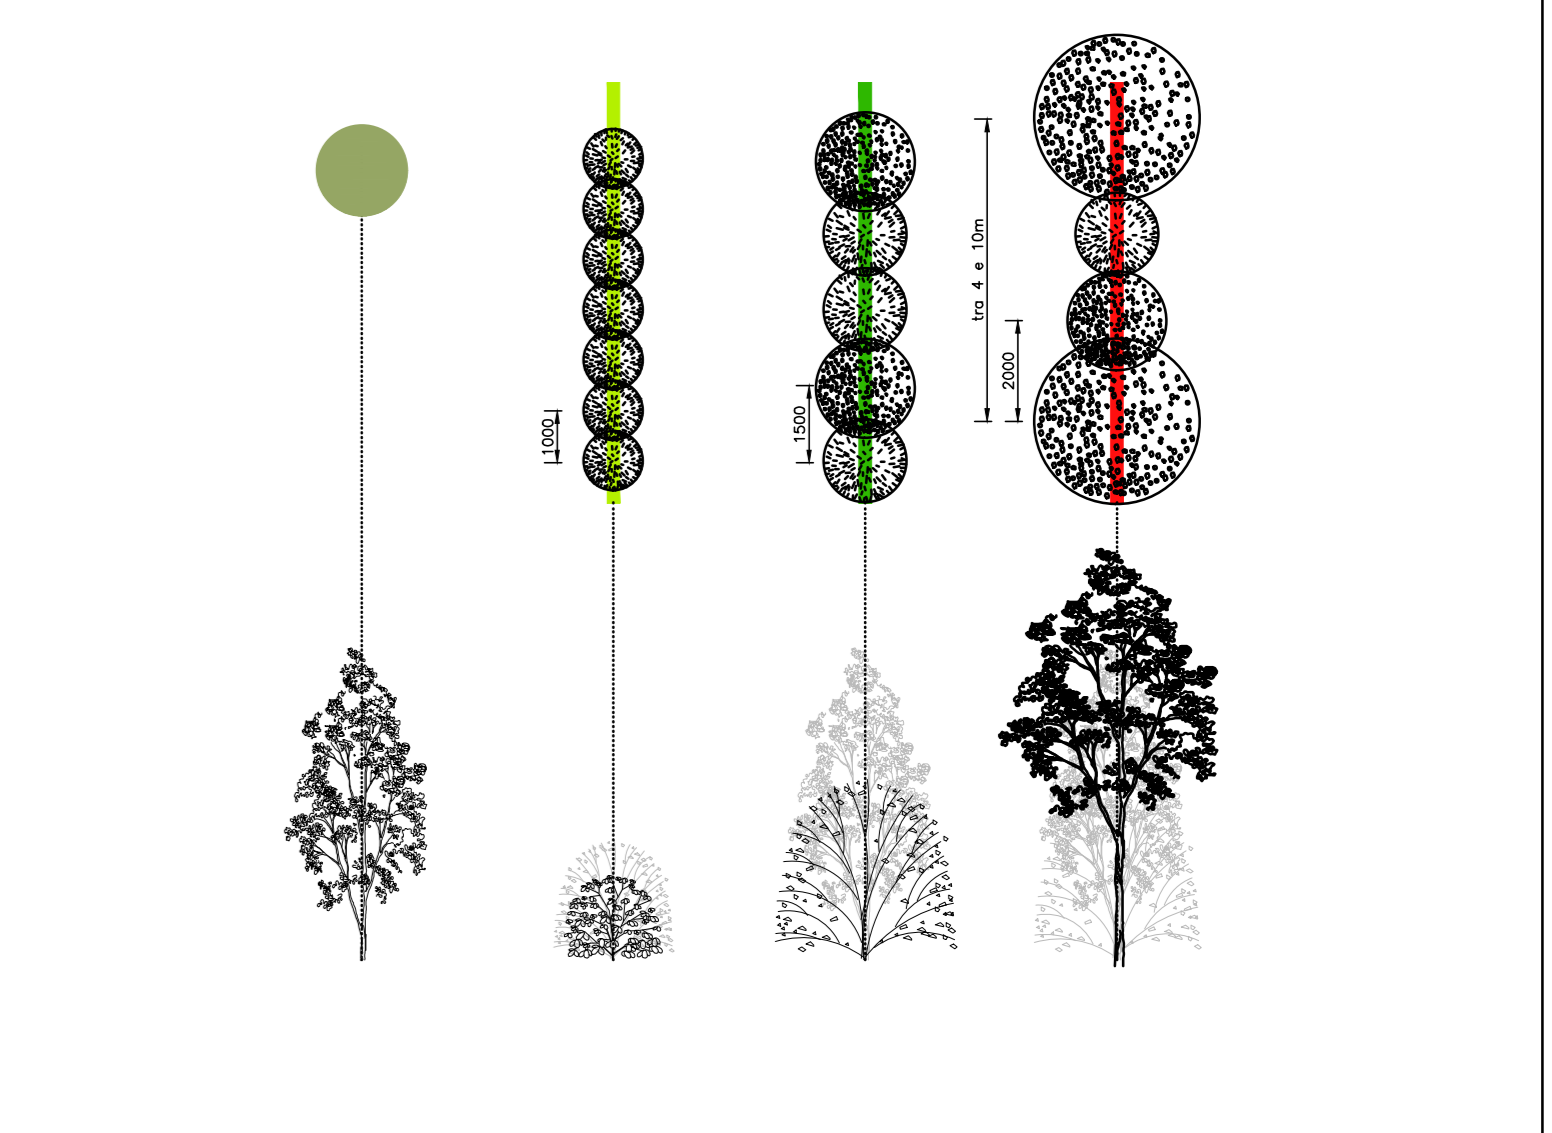

SOCIETA' PER AZIONI AUTOSTRADA DEL BRENNERO - TRENTO

ORDINE DEGLI INGEGNERI DELLA PROV. DI TRENTO
dott.ing. ROBERTO BOSETTI
INSCRIZIONE ALBO N° 1027

IL RESPONSABILE DEL PROCEDIMENTO
dott. ing. Roberto Bosetti

autostrada del brennero

PROGETTO DEFINITIVO PER LA REALIZZAZIONE DELLA TERZA CORSIA NEL TRATTO COMPRESO TRA VERONA NORD (KM 223) E L'INTERSEZIONE CON L'AUTOSTRADA A1 (KM 314)

B	LOTTO 3 - da Nogare Rocca (km 246+105) a Campogalliano (km 312+200)
10.3.5.1	SVINCOLO MANTOVA NORD - PROGETTO Planimetria stato di progetto scala 1:750

0	MAR. 2021	EMMISSIONE	MOLON	G. VOGEL	C. COSTA
REVISIONE:	DATA:	DESCRIZIONE:	REDAZIONE:	VERIFICA:	APPROVAZIONE:
DATA PROGETTO:	LUGLIO 2009	IL TECNICO:	1083 PRAFICAZIONE MOLON MANTOVA Brescia A	IL DIRETTORE TECNICO GENERALE E PROGETTISTA:	ORDINE DEGLI INGEGNERI DELLA PROV. DI BOLZANO dott. Ing. CARLO COSTA N° 891 INGEGNERKAMMER DER PROVINZ BOZEN
NUMERO PROGETTO:	31/09				