


LEGENDA

---	Rete	⊙	Filari di alberi piccoli distanza di piantumazione 15m
—	Guardrail	⊙	Alberi
■	Rimodellamento e inerbimento delle aree	⊙	Arbusti da fiore
■		⊙	Siepe densa composta da arbusti grandi e piccoli
⊙		⊙	Filari di alberi grandi, distanza di piantumazione 10m
—		—	Alberi esistenti
⊙		⊙	Siepe esistente
⊙		⊙	Alberi da fiore

⊙	Filari di alberi grandi distanza di piantumazione 10m		
Qr	Quercus robur	zolla cfr. 20/25	
Tp	Tilia platyphyllos	zolla cfr. 20/25	
Sa	Salix alba	zolla cfr. 20/25	
Pn	Populus nigra 'italica'	zolla cfr. 20/25	
⊙	Filari di alberi piccoli distanza di piantumazione 15m		
Cb	Carpinus betulus	zolla cfr. 12/14	
Oc	Ostrya carpinifolia	zolla cfr. 12/14	
Fo	Fraxinus ornus	zolla cfr. 12/14	
Li	Lagerstroemia indica	zolla cfr. 12/14	
⊙	Alberi del bacino		
Sa	Salix alba	zolla 1/1	
Ag	Alnus glutinos	zolla 1/1	
Pn	Populus nigra	zolla 1/1	
Fe	Fraxinus excelsior	zolla 1/1	
Pp	Prunus padus	zolla 1/1	
Qr	Quercus robur	zolla 1/1	
Ac	Acer campestre	zolla 1/1	
Um	Ulmus minor	zolla 1/1	
■	Arbusti da fiore 2piante/m² (in vaso o contenitore)		
	(Viburnum opulus, Rosa canina, Rosa gallica, Cytisus scoparius, Forsythia intermedia, Spirea x vanhouttei, Nerium oleander, Cotinus coggygia 'Royal Purple')		
■	Siepe densa composta da arbusti grandi e piccoli 1piante/2m² (in vaso o contenitore)		
	(Sambucus nigra, Euonymus europaeus, Viburnum opulus, Ligustrum vulgare, Rosa canina, Salix purpurea, Cornus sanguinea)		
⊙	Alberi da fiore		
Pa	Prunus avium	zolla cfr. 20/25	
Cs	Cercis siliquastrum	zolla cfr. 20/25	
Pt	Paulownia tomentosa	zolla cfr. 20/25	
■	Arbusti da fiore 2piante/m² (in vaso o contenitore)		
	Rosa rugosa, Forsythia intermedia, Spirea x vanhouttei, Nerium oleander, Cotinus coggygia 'Royal Purple'		
■	Bordure 4piante/m² (in vaso o contenitore)		
	Lavandula angustifolia, Buxus sempervirens, Rosmarinus officinalis, Santolina chamaecyparissus		

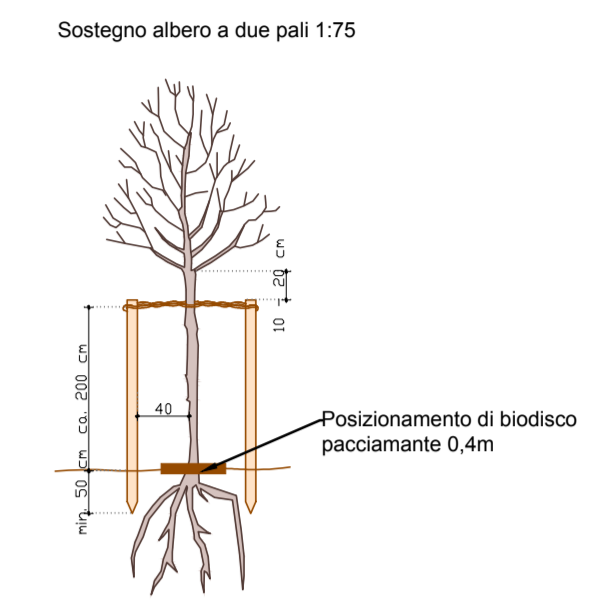

SOCIETA' PER AZIONI AUTOSTRADA DEL BRENNERO - TRENTO

ORDINE DEGLI INGEGNERI DELLA PROV. DI TRENTO  
 dott.ing. ROBERTO BOSETTI  
 A RESPONSABILITÀ DEL PROCEDIMENTO  
 dott. ing. Roberto Bosetti  
 ISCRIZIONE ALBO N° 1027

# autostrada del brennero

PROGETTO DEFINITIVO PER LA REALIZZAZIONE DELLA TERZA CORSIA NEL TRATTO COMPRESO TRA VERONA NORD (KM 223) E L'INTERSEZIONE CON L'AUTOSTRADA A1 (KM 314)

B	LOTTO 3 - da Nogarele Rocca (km 246+185) a Campogalliano (km 312+200)
10.3.5.2	SVINCOLO MANTOVA NORD - SESTO DI IMPIANTO Planimetria scala 1:750

0	MAR. 2021	EMISSIONE:	MOLON	G. VOGEL	C. COSTA
REVISIONE:	DATA:	DESCRIZIONE:	REDAZIONE:	VERIFICA:	APPROVAZIONE:
DATA PROGETTO:	LUGLIO 2009	IL TECNICO:	IL DIRETTORE TECNICO GENERALE E PROGETTISTA:		
NUMERO PROGETTO:	31/09				