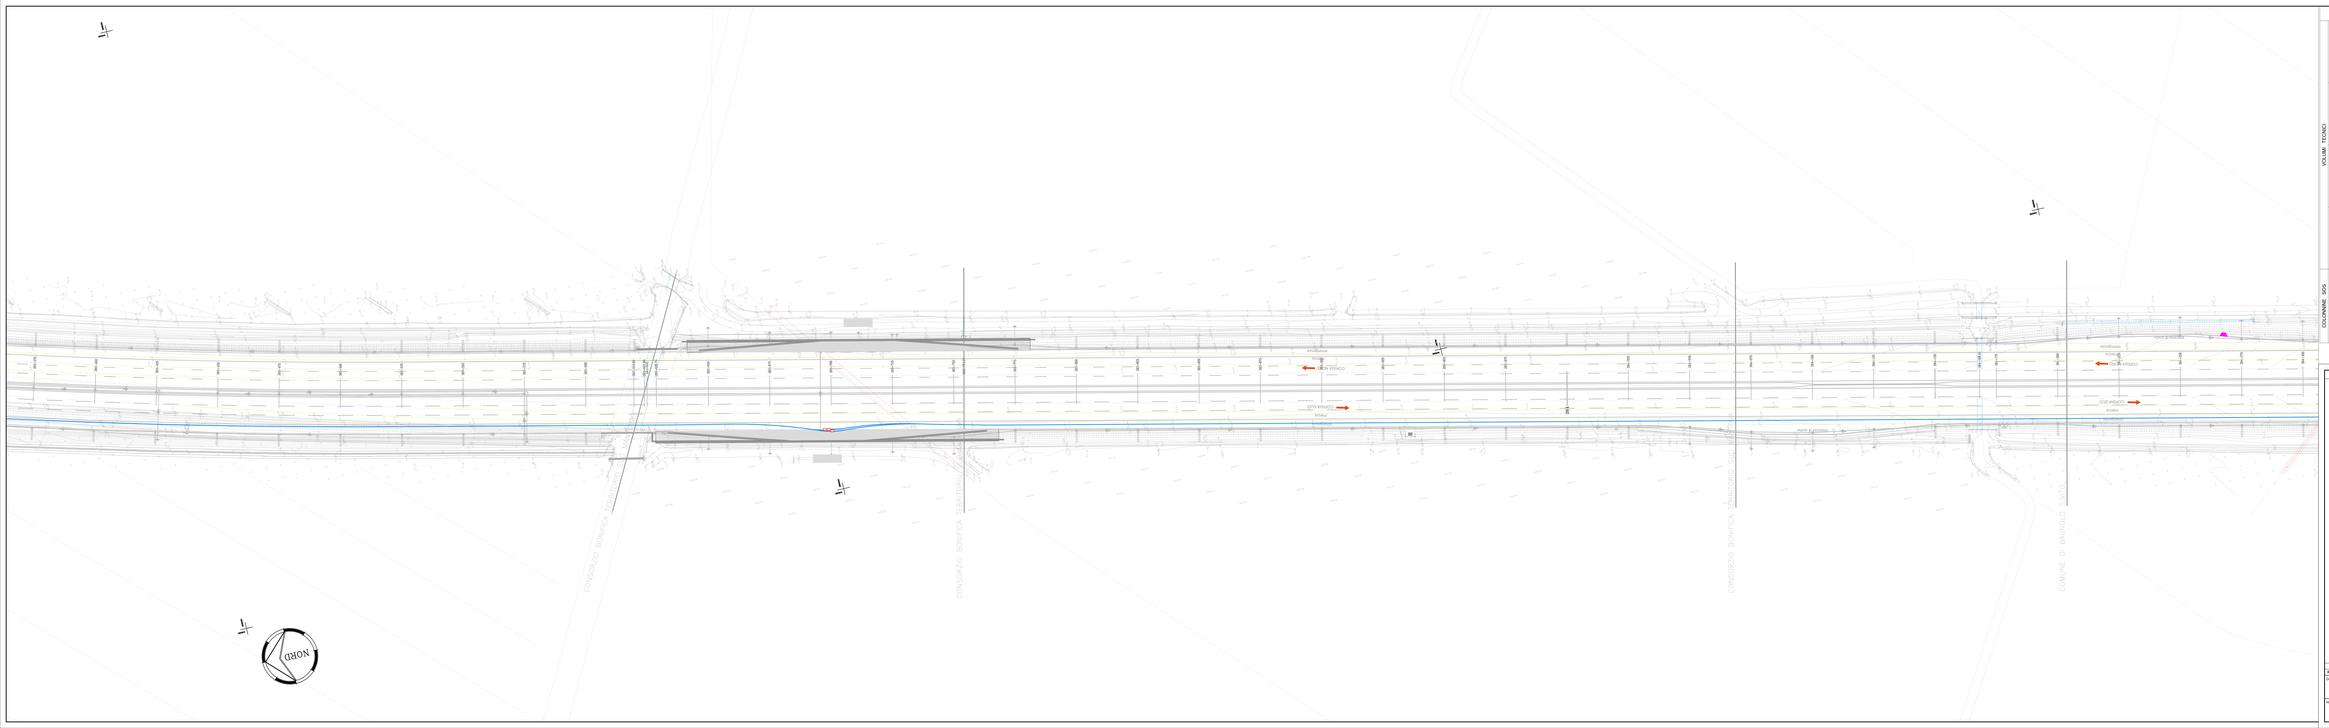


## LEGENDA

VOLUME TECNICO

LOCALE tipo A (PRESSO le STAZIONI)

LOCALE tipo C (PRESSO le PIAZZOLE e RACCORDI)

LOCALE tipo B (PRESSO le AREE di SERVIZIO)

LOCALE tipo D (locale SOLO NEBBIA)

COLONNINE SOS

POZZETTI

- POZZETTI DI DORSALE
- POZZETTO 50x50
- POZZETTO NEBBIA 50x50

TUBAZIONI

- TUBAZIONE DORSALE M+MT
- TUBAZIONE ANTINEBBIA
- COLLEG. PUNTUALE F.O.
- COLLEG. PUNTUALE ALIM. M
- ATTRAVERSAMENTI SPINGITUBO

**SOCIETA' PER AZIONI AUTOSTRADA DEL BRENNERO – TRENTO**

ORDINE DEGLI INGEGNERI DELLA PROV. DI TRENTO
dott.ing. ROBERTO BOSETTI
INGEGNERE CAPO N° 1697

RESPONSABILE DEL PROCEDIMENTO
Dott. ing. Roberto Bosetti

# autostrada del brennero

PROGETTO DEFINITIVO PER LA REALIZZAZIONE DELLA TERZA CORSIA NEL TRATTO COMPRESO TRA VERONA NORD (KM 223) E L'INTERSEZIONE CON L'AUTOSTRADA A1 (KM 314)

| | |
|---|---|
| B | LOTTO 3 - da Nogarole Rocca (km 246+165) a Campogalliano (km 262+200) |
| 11.3.23 | IMPIANTI<br>Planimetria impianti scala 1:500<br>Dal km 263+400 al km 264+300 |

| REVISIONE | DATA | DESCRIZIONE | REDAZIONE | VERIFICA | APPROVAZIONE |
|---|---|---|---|---|---|
| | MAR. 2011 | EMISSIONE | G. SANTONI | M. BRUSCHINI | C. COSTA |

DATA PROGETTO: LUGLIO 2009

NUMERO PROGETTO: 31/09

DIREZIONE TECNICA GENERALE

ORDINE DEGLI INGEGNERI DELLA PROV. DI TRENTO
Dott. Ing. CARLO COSTA
N° 1137
DIRETTORE GENERALE
DIR. TECNICA GENERALE

DIR. TECNICA: M. BRUSCHINI - DIR. TECNICO GENERALE: C. FRANZOSI