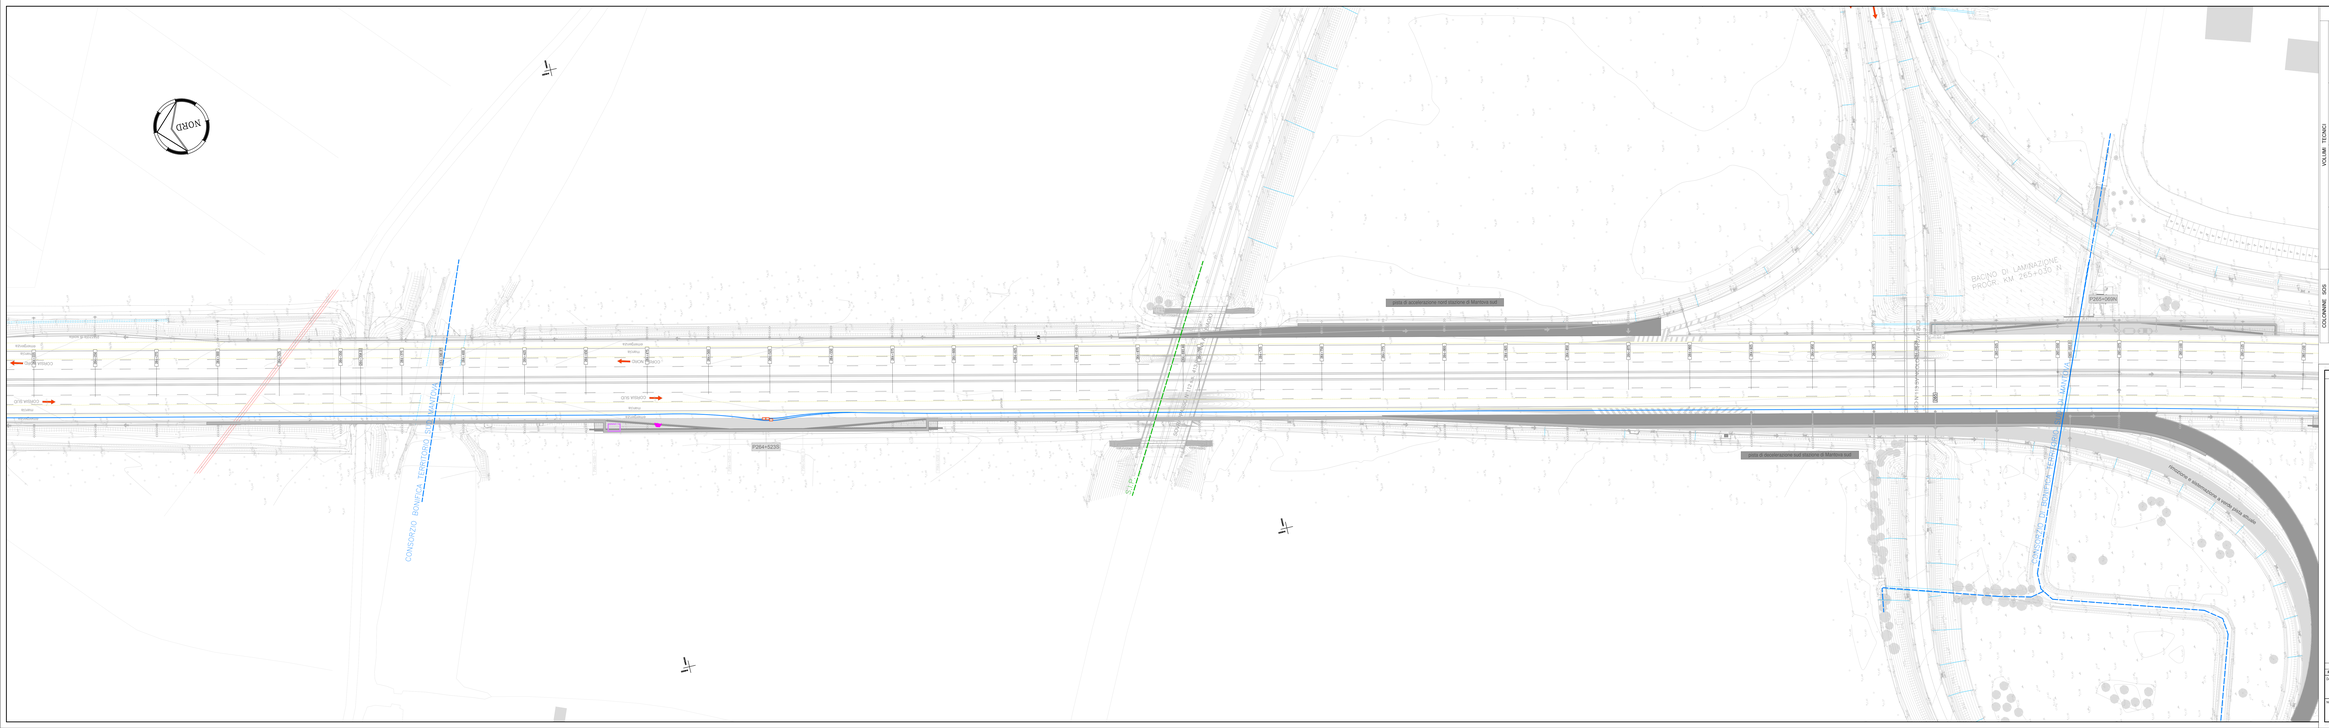
NORD
CONSORZIO BONIFICA TERRE DI MANTOVA
STEP
BACINO DI LAMINAZIONE PROGR. KM 263+600 N
P264+523S
P265+065N
pista di accelerazione lato direzione di Modena km 0,00
pista di decelerazione lato direzione di Modena km 0,00
CONVOGLIO DI SERVIZIO
CONVOGLIO DI SERVIZIO
CONVOGLIO DI SERVIZIO