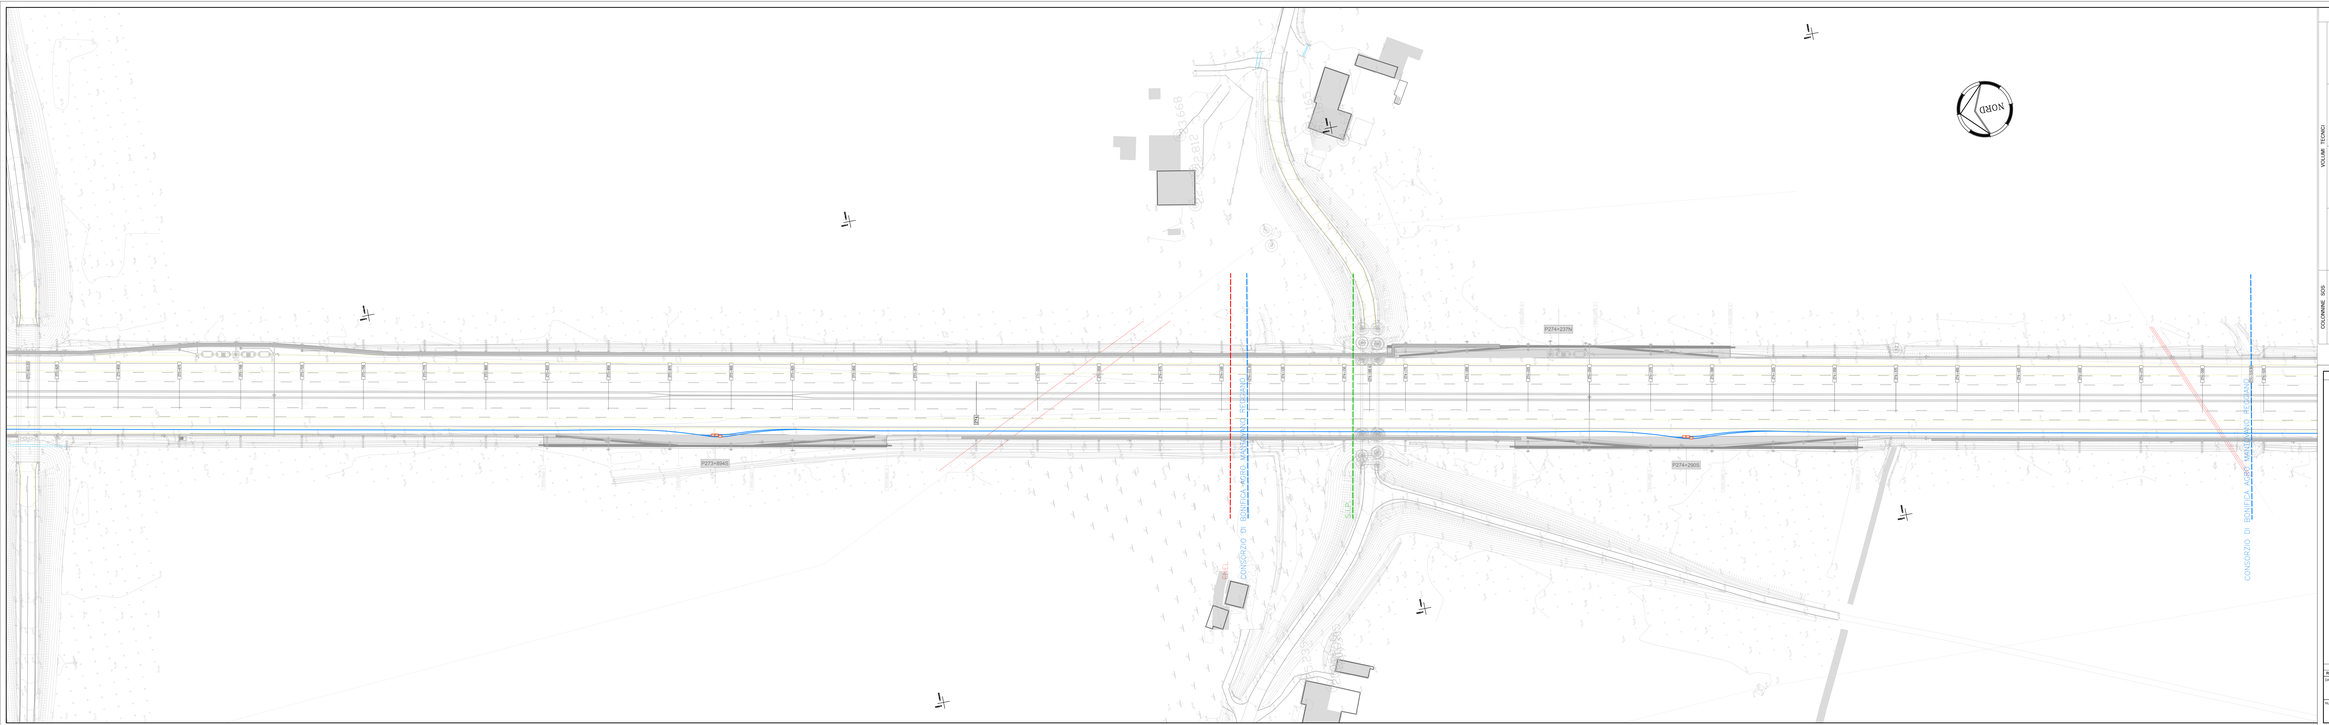

LEGENDA

VOLUMI TECNICI

LOCALE tipo A (PRESSO le STAZIONI)

LOCALE tipo C (PRESSO le PIAZZOLE e RACCORDI)

LOCALE tipo B (PRESSO le AREE di SERVIZIO)

LOCALE tipo D (locale SOLO NEBBIA)

COLONNINE SOS

POZZETTI

POZZETTI DI DORSALE

POZZETTO 50x50

POZZETTO NEBBIA 50x50

TUBAZIONI

TUBAZIONE DORSALE bt-MT

TUBAZIONE ANTINEBBIA

COLLEG. PUNTUALE F.O.

COLLEG. PUNTUALE ALIM. M

ATTRAVERSAMENTI SPINGITUBO

SOCIETA' PER AZIONI AUTOSTRADA DEL BRENNERO – TRENTO

ORDINE DEGLI INGEGNERI DELLA PROV. DI TRENTO
dott.ing. ROBERTO BOSETTI
MEMBRO DAIRI n° 1697

COORDINATORE DEL PROGETTO
dott. ing. Roberto Bosetti

autostrada del brennero

PROGETTO DEFINITIVO PER LA REALIZZAZIONE DELLA TERZA CORSIA NEL TRATTO COMPRESO TRA VERONA NORD (KM 223) E L'INTERSEZIONE CON L'AUTOSTRADA A1 (KM 314)

B	LOTTO 3 – da Reggiolo Rocca (km 246+165) a Campogalliano (km 312+200)
11.3.37	IMPIANTI Planimetria impianti scala 1:500 Dal km 273+650 al km 274+550

REVISIONE:	DATA:	DESCRIZIONE:	REDAZIONE:	VERIFICA:	APPROVAZIONE:
0	MAR. 2007	EMISSIONE	S. SANTON	M. BRODESHAW	C. COSTA

DATA PROGETTO: LUGLIO 2009

NUMERO PROGETTO: 31/09

DIREZIONE TECNICA GENERALE

IL DIRETTORE TECNICO GENERALE E PROGETTISTA
ORDINE DEGLI INGEGNERI DELLA PROV. DI MILANO
dott. ing. CARLO CHITTI
Iscrizione n° 16000
INGEGNERI&ARCHITETTI
LOC. PRIONE GENOVA