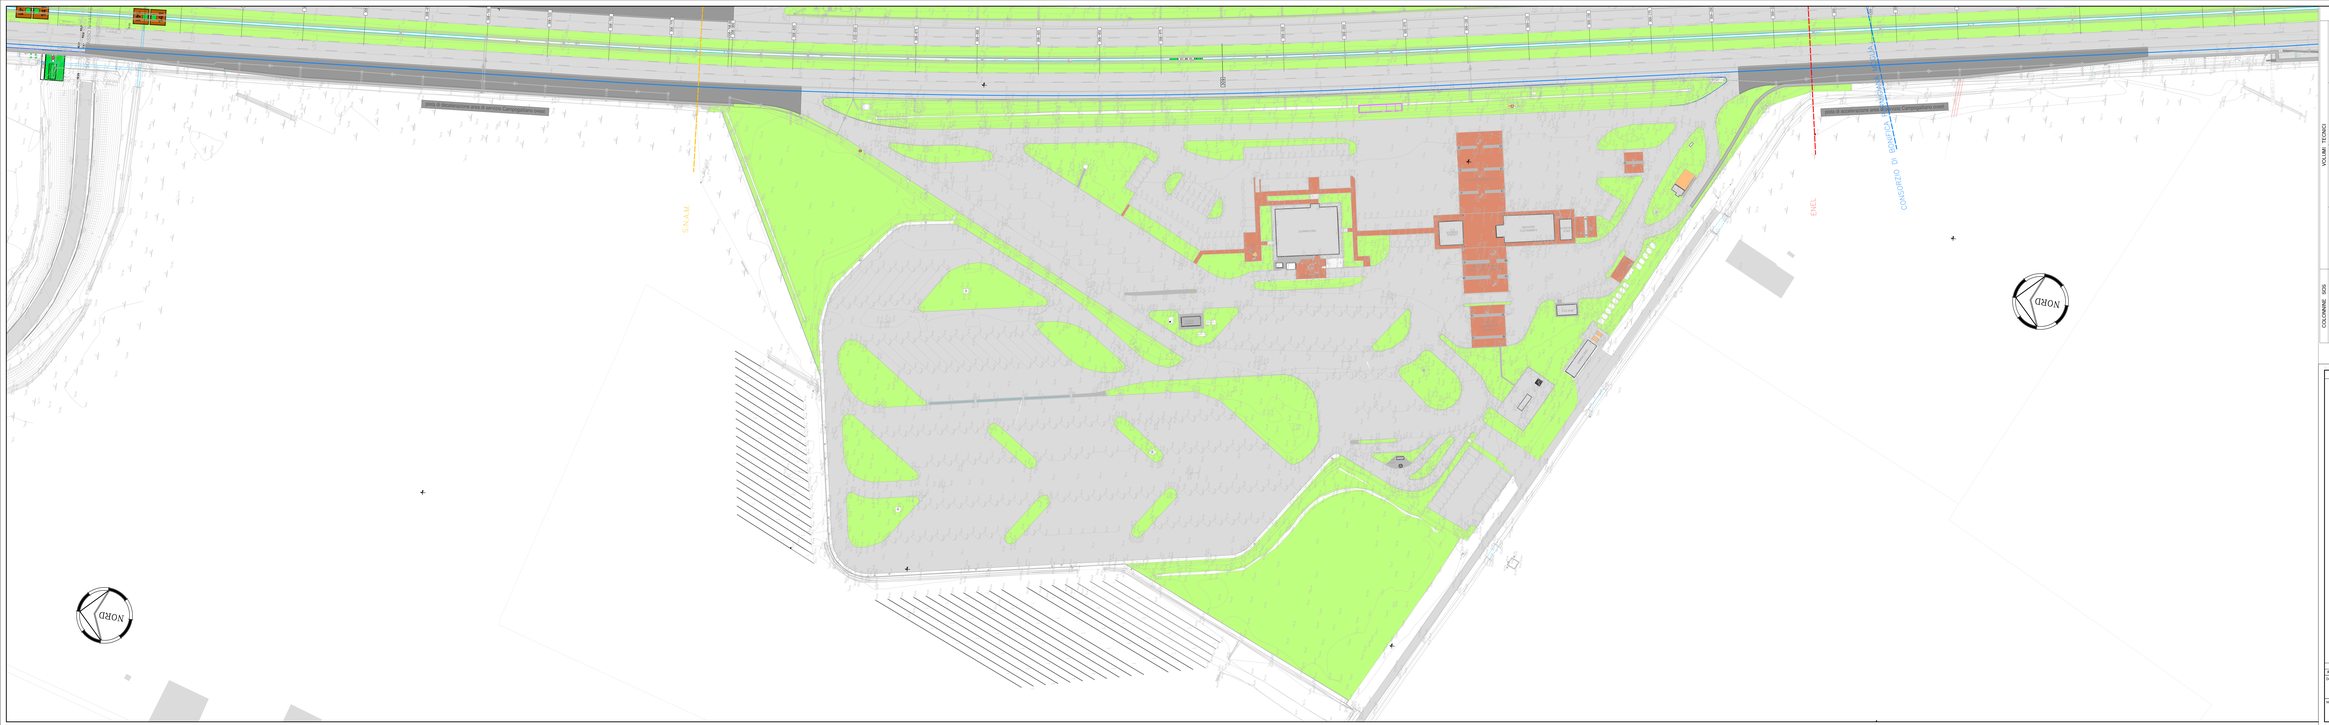

LEGENDA

VOLUMI TECNICI

- LOCALE tipo A (PRESSO le STAZIONI)
- LOCALE tipo C (PRESSO le PIAZZOLE e RACCORDI)
- LOCALE tipo B (PRESSO le AREE di SERVIZIO)
- LOCALE tipo D (locale SOLO NEBBIA)
- COLONNINE SOS

POZZETTI

- POZZETTI DI DORSALE
- POZZETTO 50x50
- POZZETTO NEBBIA 50x50

TUBAZIONI

- TUBAZIONE DORSALE M-MT
- TUBAZIONE ANTINEBBIA
- COLLEG. PUNTUALE F.O.
- COLLEG. PUNTUALE ALIM. bt
- ATTRAVERSAMENTI SPINGITUBO

SOCIETA' PER AZIONI AUTOSTRADA DEL BRENNERO – TRENTO

ORDINE DEGLI INGEGNERI DELLA PROV. DI TRENTO
dott.ing. ROBERTO BOSETTI
ISCRIZIONE albo n° 1557

RESPONSABILE DEL PROCEDIMENTO
Dott. Ing. Roberto Bosetti

autostrada del brennero

PROGETTO DEFINITIVO PER LA REALIZZAZIONE DELLA TERZA CORSIA NEL TRATTO COMPRESO TRA VERONA NORD (KM 223) E L'INTERSEZIONE CON L'AUTOSTRADA A1 (KM 314)

B	LOTTO 3 - da Nogarole Rocca (km 246+185) a Campogalliano (km 312+200)
11.3.81.	IMPIANTI Planimetria impianti scala 1:500 Area di Servizio Campogalliano Ovest

REVISIONE	DATA	DESCRIZIONE	REDAZIONE	VERIFICA	APPROVAZIONE
	MAR. 2011	EMISSIONE	S. SANTONI	M. BROTZMANN	C. COSTA

DATA PROGETTO: LUGLIO 2009

NUMERO PROGETTO: 31/09

DIREZIONE TECNICA GENERALE

DIRIGENTE DELL'UFFICIO TECNICO GENERALE E PROGETTAZIONE
ORDINE DEGLI INGEGNERI DELLA PROV. DI TRENTO
Prof. Ing. CARLO COSTA
n° 997
LIBERO PROFESSIONISTA ASSOCIATO
LIBERO PROFESSIONISTA ASSOCIATO