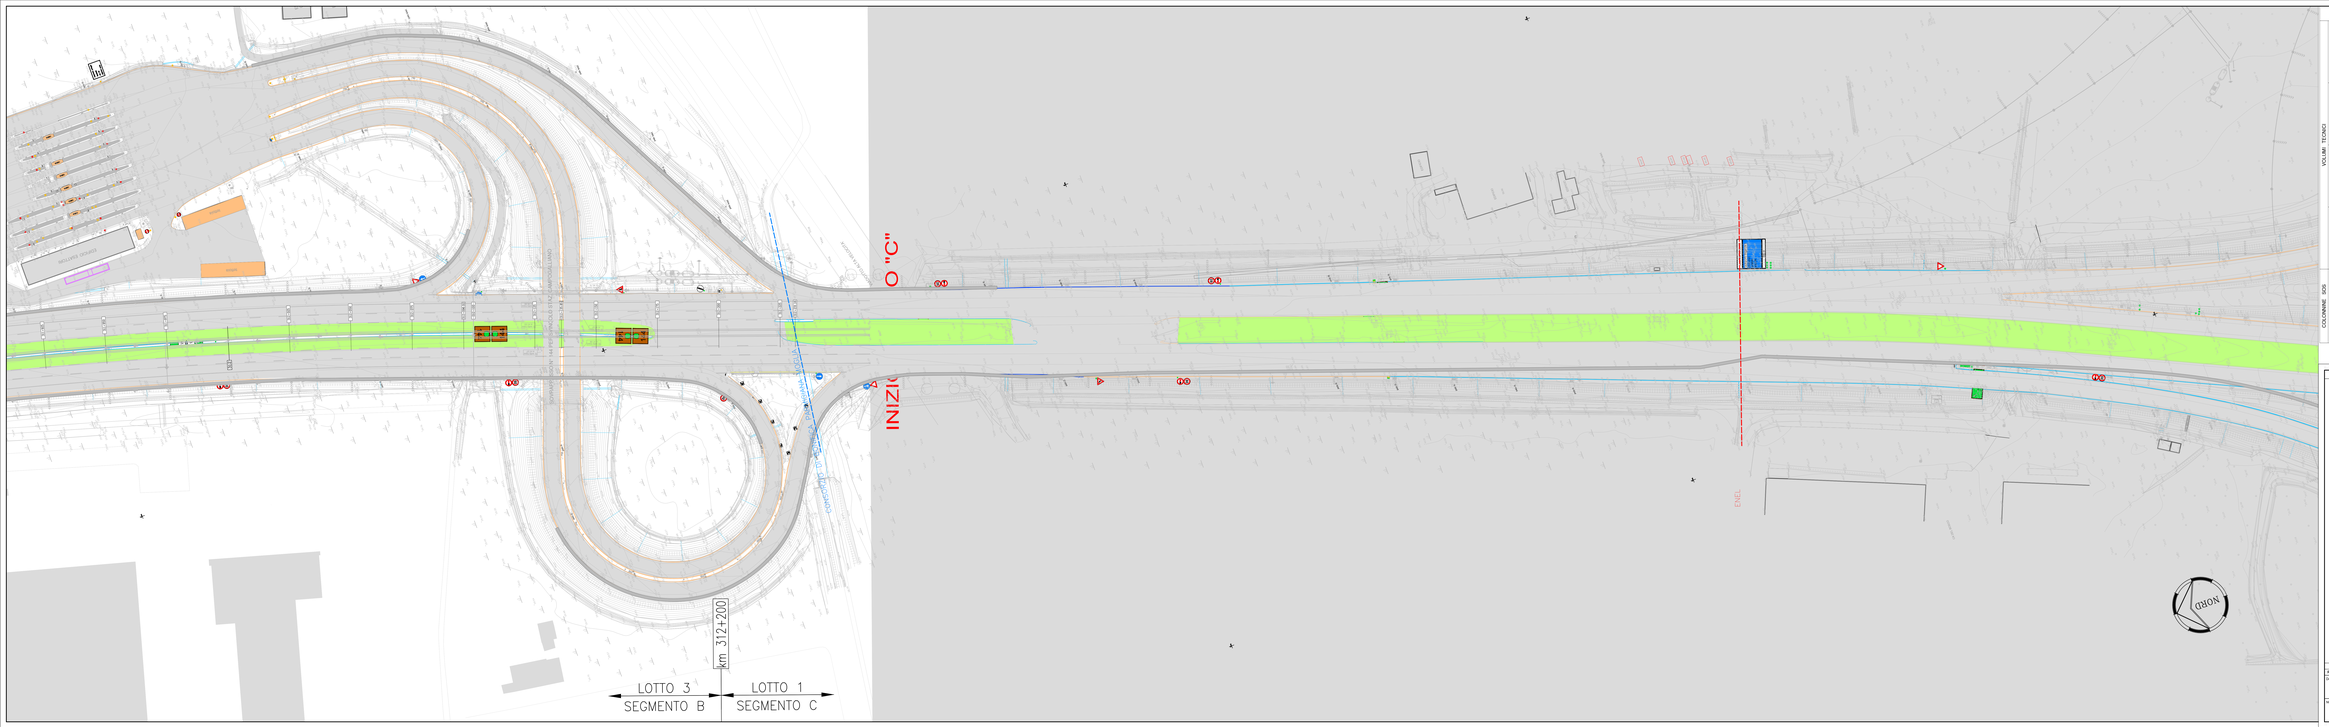

LEGENDA

VOLUMI TECNICI	LOCALE tipo A (PRESSO le STAZIONI)	POZZETTI	POZZETTI DI DORSALE POZZETTO 50x50 POZZETTO NEBBIA 50x50
	LOCALE tipo C (PRESSO le PIAZZOLE e RACCORDI)	TUBAZIONI	TUBAZIONE DORSALE bt-MT TUBAZIONE ANTINEBBIA COLLEG. PUNTUALE F.O. COLLEG. PUNTUALE ALIM. bt ATTRAVERSAMENTI SPINGITUBO
	LOCALE tipo B (PRESSO le AREE di SERVIZIO)		
	LOCALE tipo D (locale SOLO NEBBIA)		
COLONNINE SOS	COLONNINE SOS		

SOCIETA' PER AZIONI AUTOSTRADA DEL BRENNERO – TRENTO

ORDINE DEGLI INGEGNERI DELLA PROV. DI TRENTO
dott.ing. ROBERTO BOSETTI
INGEGNERE ALBO nr 1857

A SOTTOMARINO DI PROGETTO
dott. ing. Roberto Bosetti

autostrada del brennero

PROGETTO DEFINITIVO PER LA REALIZZAZIONE DELLA TERZA CORSIA NEL TRATTO COMPRESO TRA VERONA NORD (KM 223) E L'INTERSEZIONE CON L'AUTOSTRADA A1 (KM 314)

B	LOTTO 3 - da Nogarole Rocca (km 246+185) a Campogalliano (km 312+200)
11.3.85.	IMPIANTI Planimetria impianti scala 1:500 Dal km 311+950 al km 312+850

REVISIONE	DATA	DESCRIZIONE	REDAZIONE	VERIFICA	APPROVAZIONE
0	MAR. 2021	EMISSIONE	S. SANTONI	M. BRIOSCHINI	C. COSTA

DATA PROGETTO: LUGLIO 2009

NUMERO PROGETTO: 31/09

DIREZIONE TECNICA GENERALE

IL DIRETTORE TECNICO GENERALE E PROGETTISTA
Dott. Ing. CARLO COSTA
Dal 1984
INGEGNERE CAPO DI PROVINCIA
ORDINE DEGLI INGEGNERI DELLA PROV. DI TRENTO
Dott. Ing. CARLO COSTA
Dal 1984
INGEGNERE CAPO DI PROVINCIA
ORDINE DEGLI INGEGNERI DELLA PROV. DI TRENTO