




SEZIONE TIPO PORTALE SEGNALETICA
scala 1:50

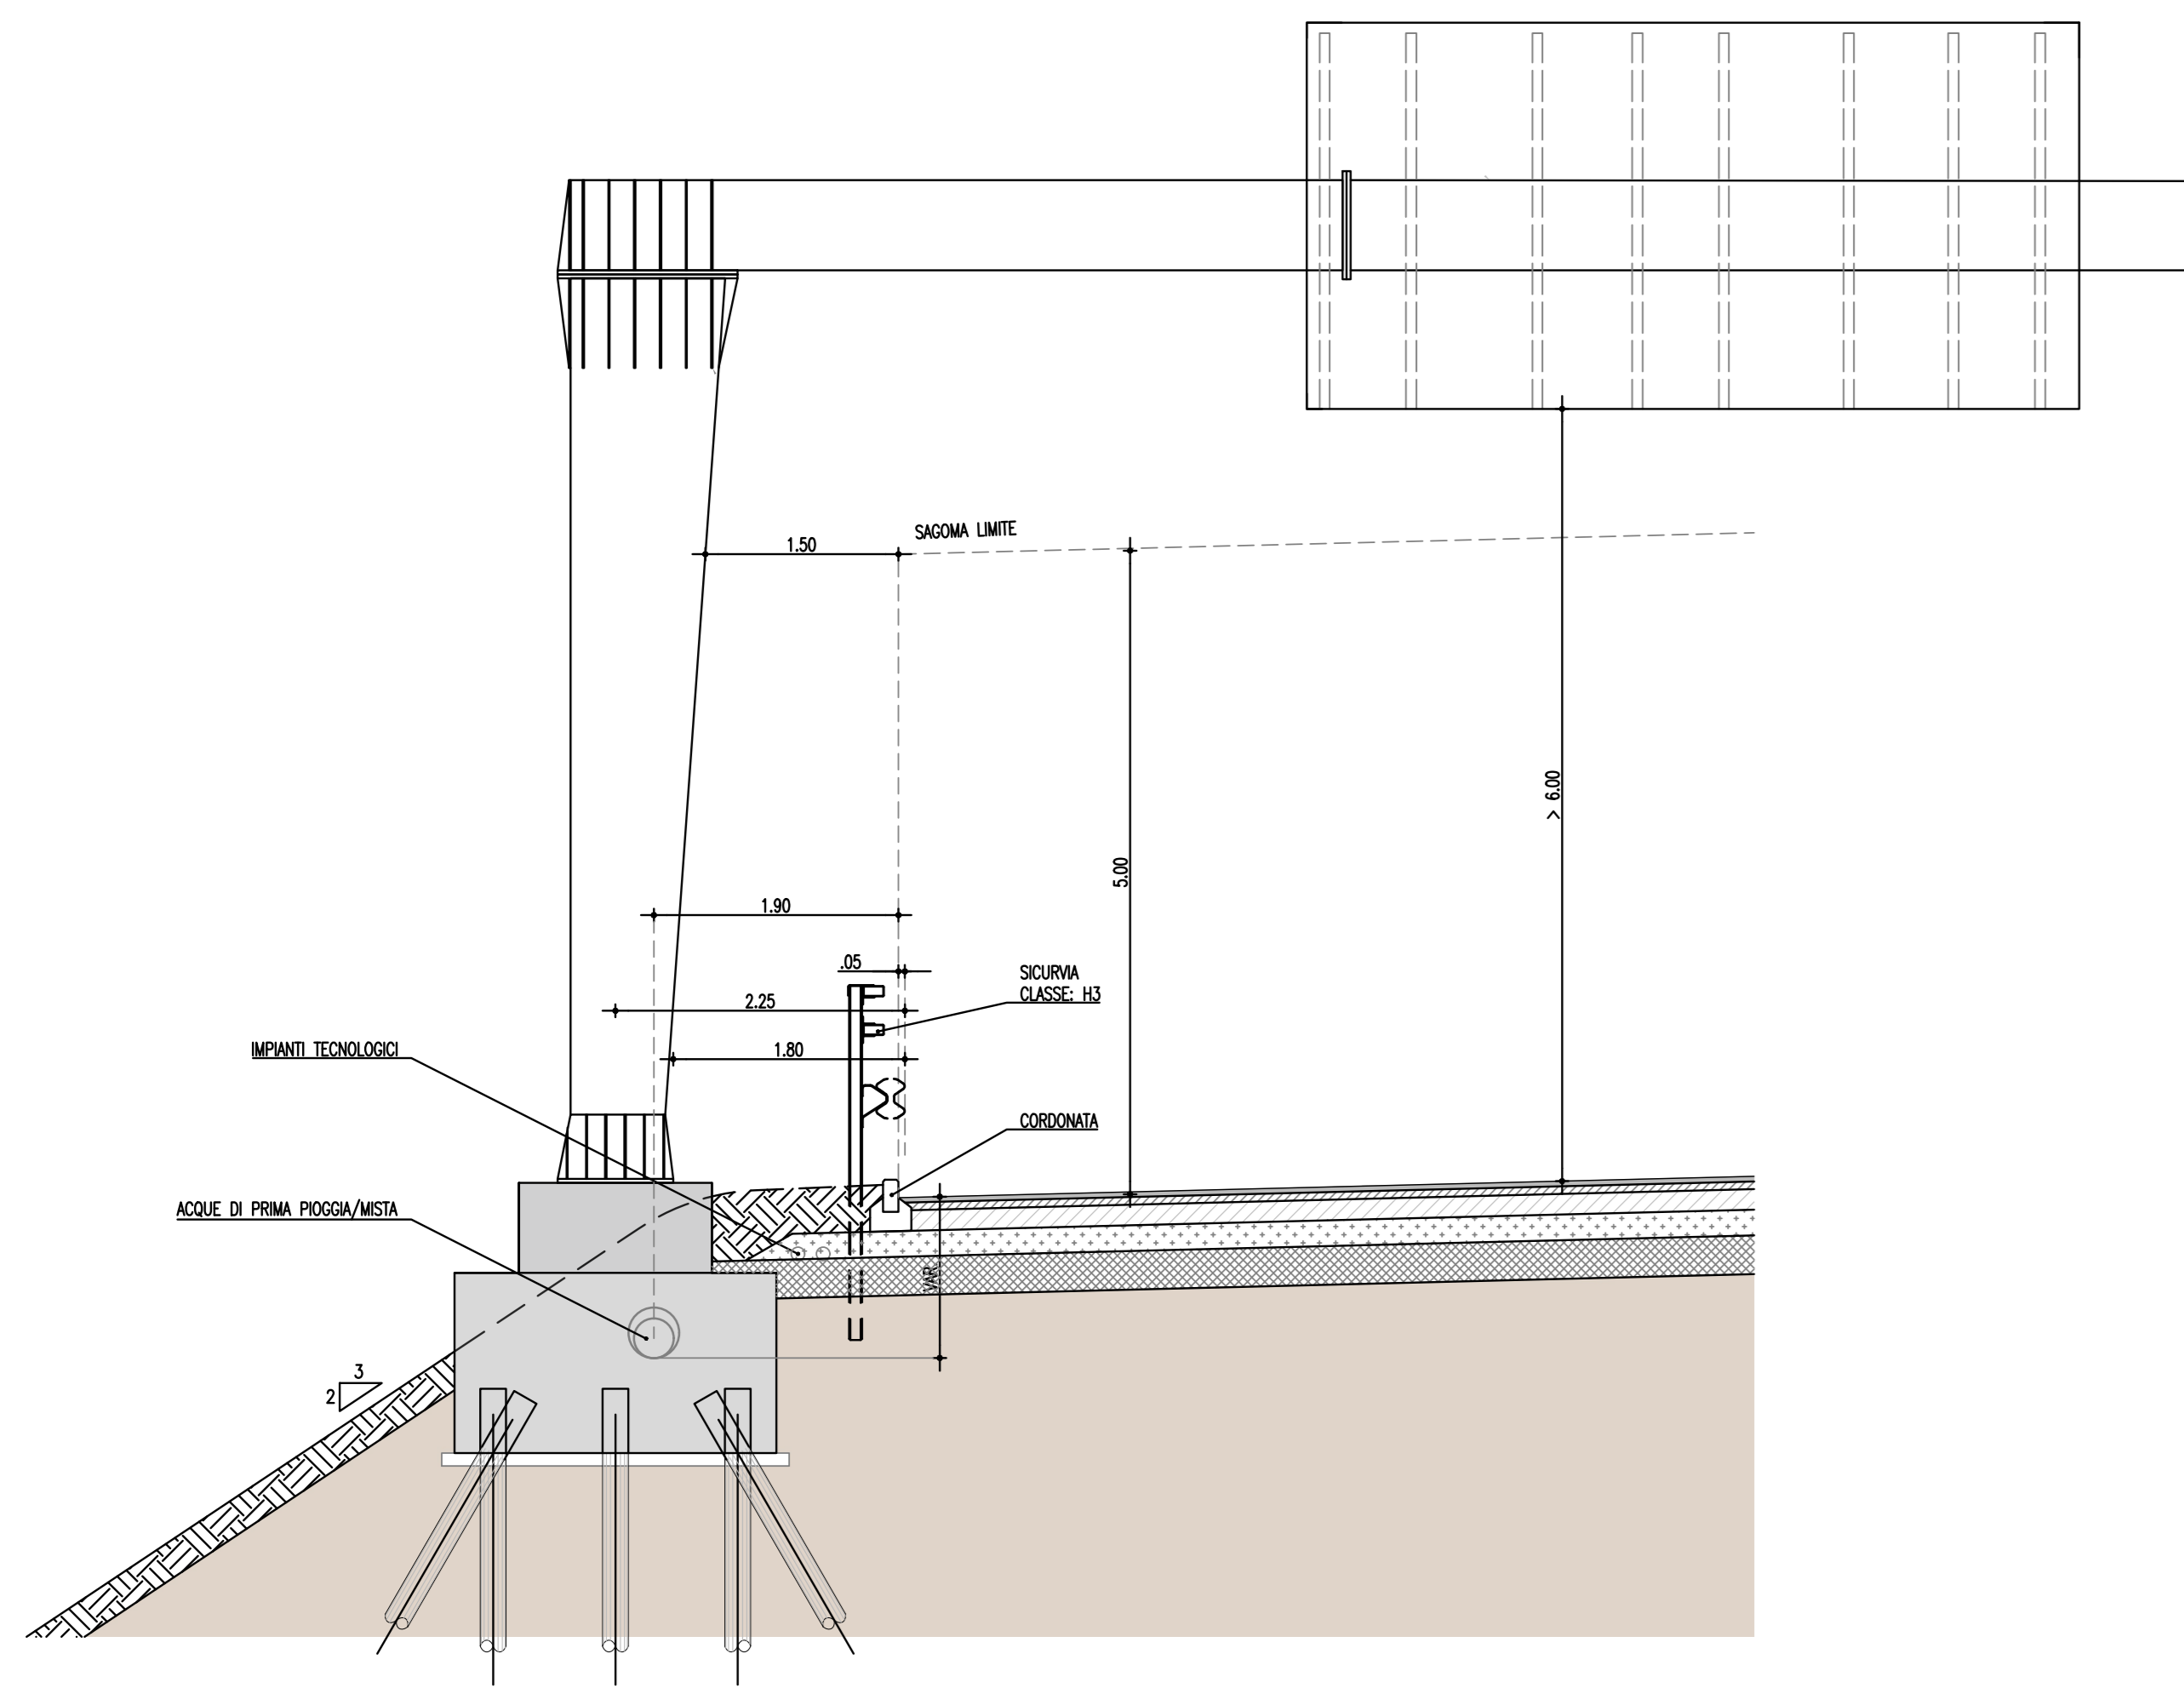

SEZIONE TIPO ILLUMINAZIONE
scala 1:50

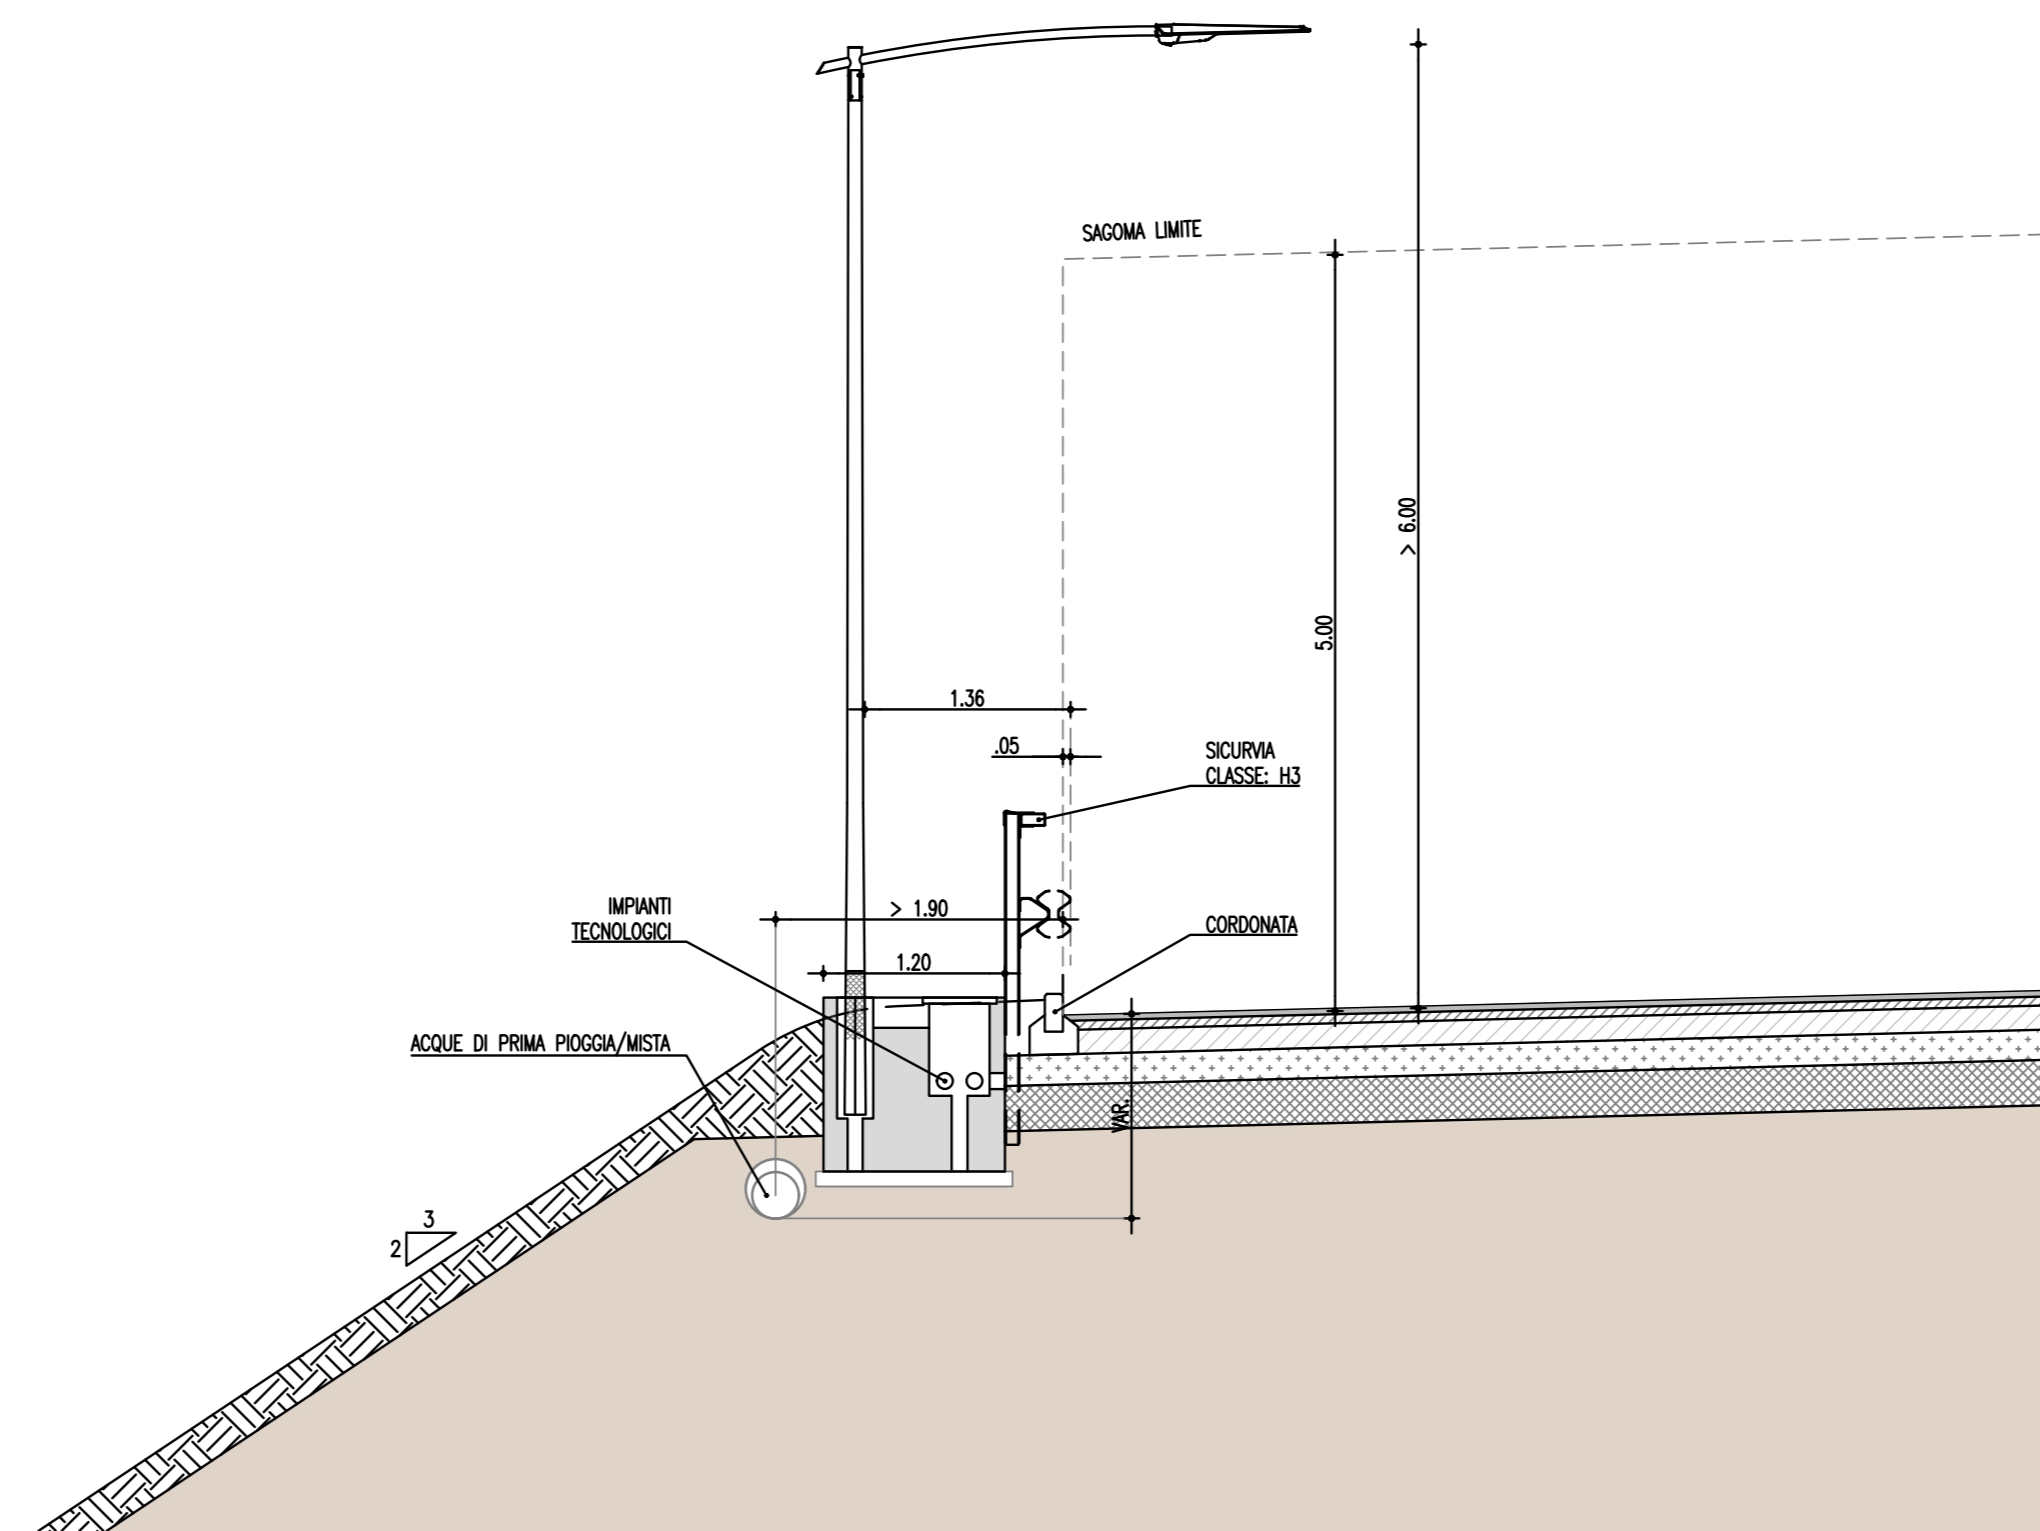

SEZIONE TIPO FONDAZIONE
BARRIERA FONOASSORBENTE - scala 1:50

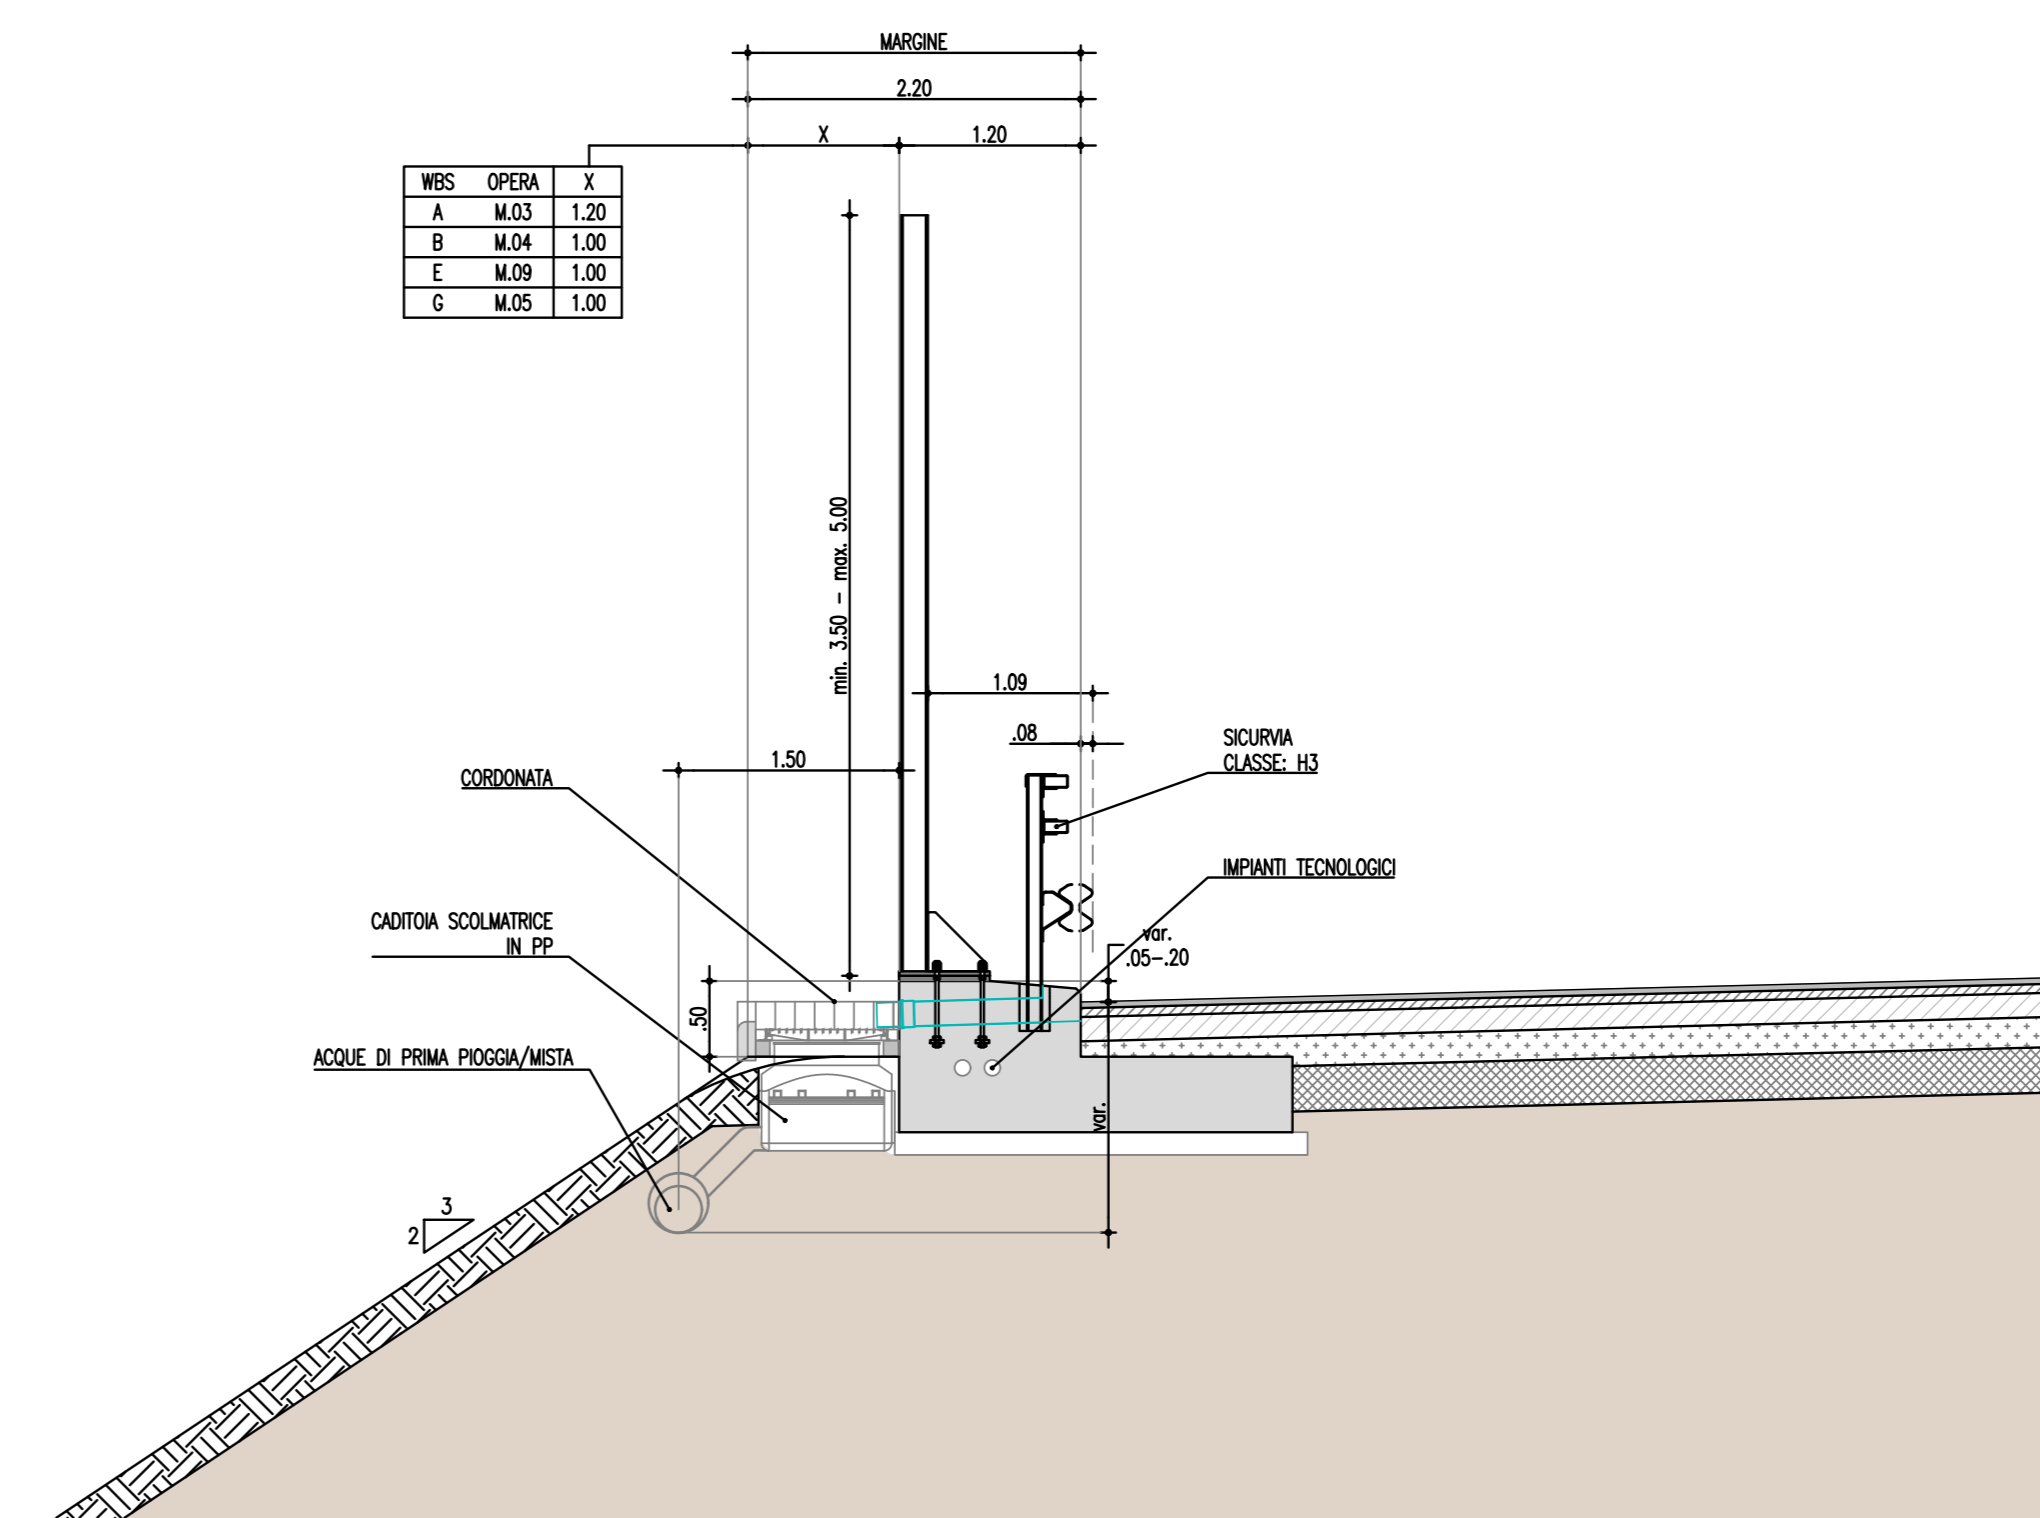



SOCIETA' PER AZIONI AUTOSTRADA DEL BRENNERO - TRENTO

ORDINE DEGLI INGEGNERI
DELLA PROV. DI TRENTO
dot. Ing. ROBERTO BOSETTI
INSCRIZIONE ALBO N° 1027

**autostrada
del
brennero**

PROGETTO DEFINITIVO PER LA REALIZZAZIONE
DELLA TERZA CORSIA NEL TRATTO COMPRESO
TRA VERONA NORD (KM 223) E L'INTERSEZIONE
CON L'AUTOSTRADA A1 (KM 314)

| | |
|--------|---|
| C | LOTTO 1 - da Campogalliano (km 312+200) al km 313+710 |
| 5.2.3. | PAVIMENTAZIONI E SEZIONI TIPO Sezioni tipo Sezioni tipo in rilevato - punti singoli |
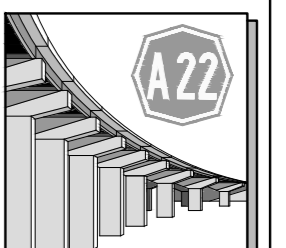
| | | | | | |
|------------------|-------------|---|-------------|-------------|---------------|
| 0 | MAR. 2021 | EMMISSIONE | L. LEARDINI | M. TAMANINI | C. COSTA |
| REVISIONE: | DATA: | DESCRIZIONE: | REDAZIONE: | VERIFICA: | APPROVAZIONE: |
| DATA PROGETTO: | LUGLIO 2009 | IL DIRETTORE TECNICO GENERALE E PROGETTISTA: | | | |
| NUMERO PROGETTO: | 31/09 |  DIREZIONE TECNICA GENERALE  | | | |