




SOVRAPPASSO ASTA A22 B.01
scala 1:100

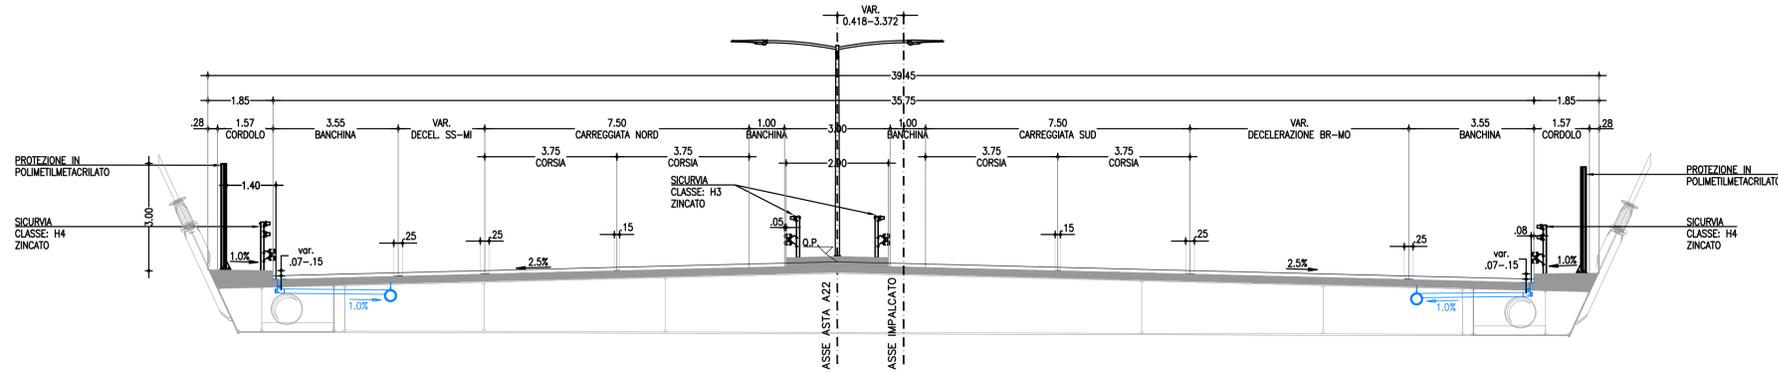


SOVRAPPASSO PISTA MODENA-SASSUOLO B.02
scala 1:100

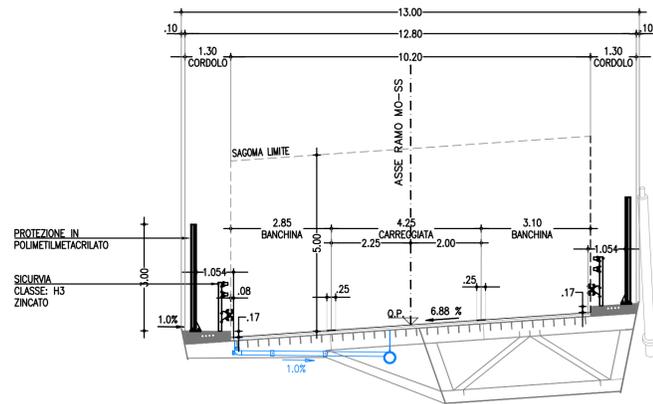


MURI ANDATORI PISTA MODENA-SASSUOLO B.02
scala 1:100

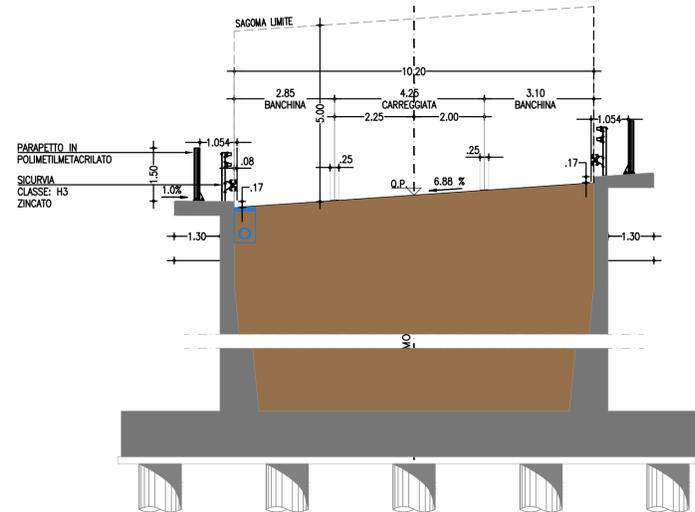

SOVRAPPASSO PISTA MILANO-BRENNERO B.03
scala 1:100

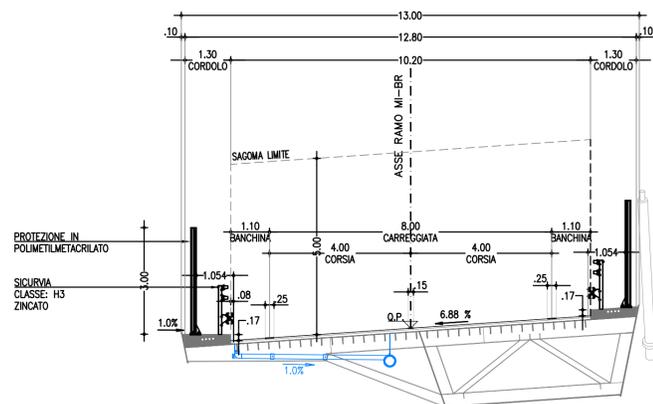

MURI ANDATORI PISTA MILANO-BRENNERO B.03
scala 1:100

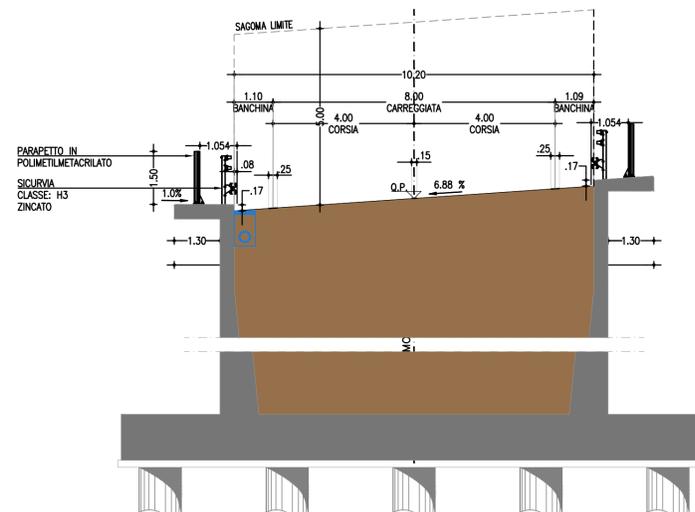

SOCIETA' PER AZIONI AUTOSTRADA DEL BRENNERO - TRENTO

ORDINE DEGLI INGEGNERI DELLA PROV. DI TRENTO
dot. ing. ROBERTO BOSETTI
INSCRIZIONE ALBO N° 1027
IL RESPONSABILE DEL PROCEDIMENTO
dot. ing. Roberto Bosetti

autostrada del brennero

PROGETTO DEFINITIVO PER LA REALIZZAZIONE DELLA TERZA CORSIA NEL TRATTO COMPRESO TRA VERONA NORD (KM 223) E L'INTERSEZIONE CON L'AUTOSTRADA A1 (KM 314)

C	LOTTO 1 - da Campogalliano (km 312+200) al km 313+710
5.2.4.	PAVIMENTAZIONI E SEZIONI TIPO Sezioni tipo Sezioni tipo su opere d'arte principali

0	MAR. 2021	EMMISSIONE	L. LEARDINI	M. TAMANINI	C. COSTA
REVISIONE:	DATA:	DESCRIZIONE:	REDAZIONE:	VERIFICA:	APPROVAZIONE:
DATA PROGETTO:	IL DIRETTORE TECNICO GENERALE E PROGETTISTA				
LUGLIO 2009	 DIREZIONE TECNICA GENERALE				
NUMERO PROGETTO:	 ORDINE DEGLI INGEGNERI DELLA PROV. DI BOLZANO dot. ing. CARLO COSTA N. 881 INGENIEURKAMMER DER PROVINZ BOZEN				
31/09					