




SOTTOPASSO PISTA MODENA-SASSUOLO B.04
scala 1:100

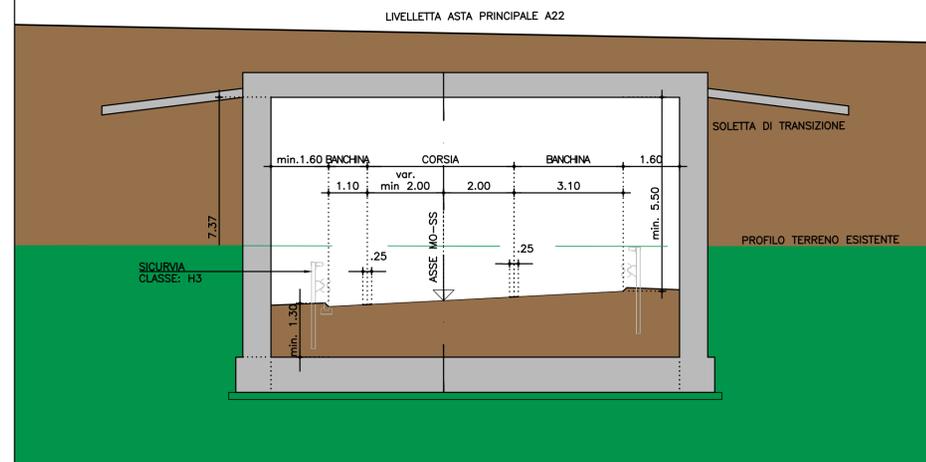


SOTTOPASSO PISTA MILANO-BRENNERO B.05
scala 1:100

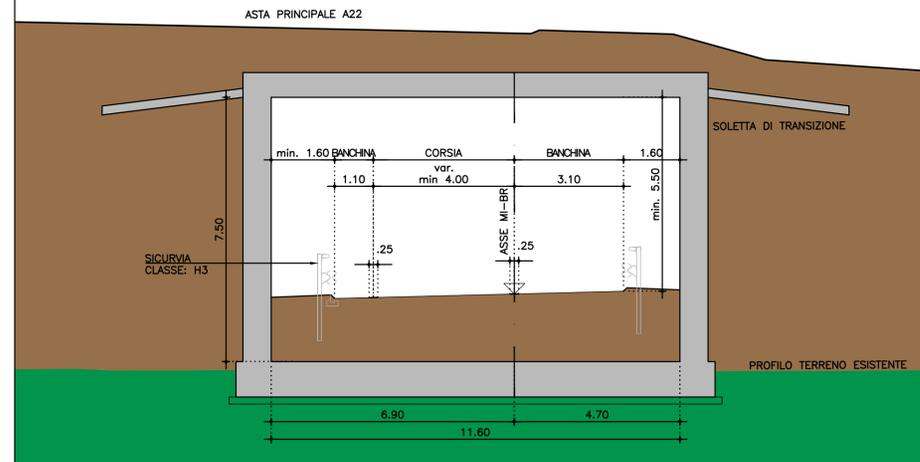

SOTTOPASSO PISTA MODENA-BRENNERO B.06
scala 1:100

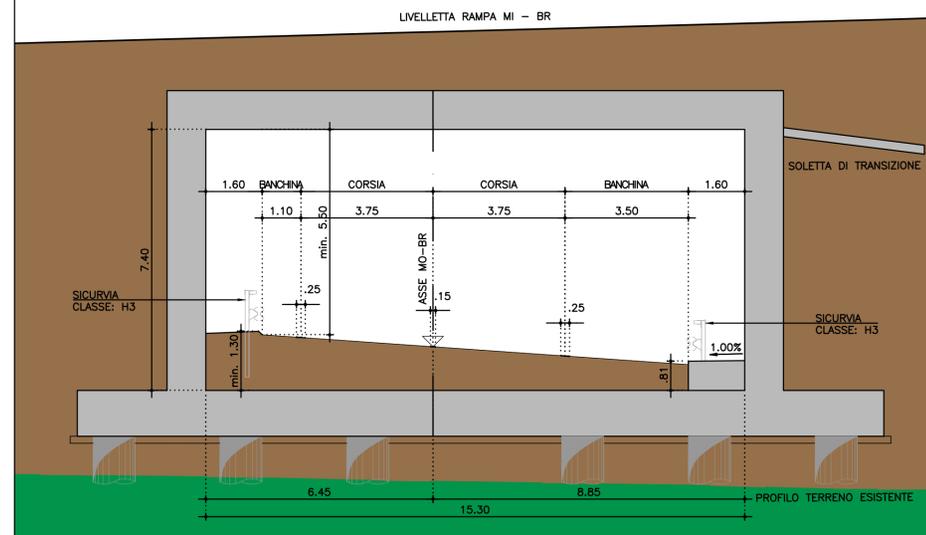

SOTTOPASSO VIABILITÀ INTERPODERALE B.07
scala 1:100

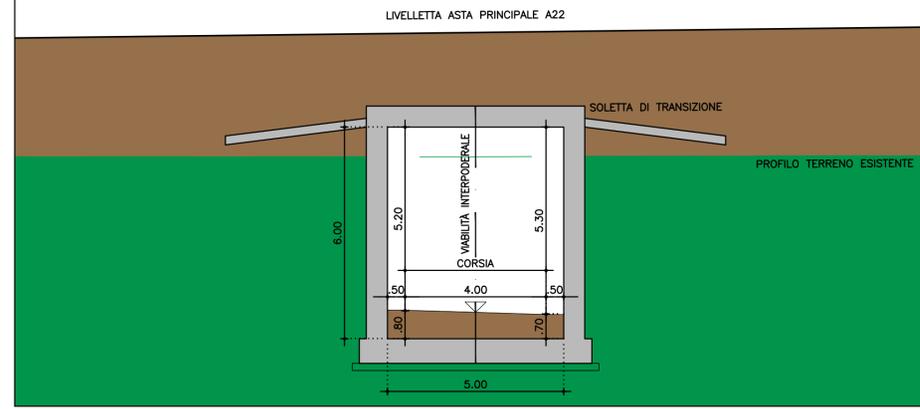

SOCIETÀ PER AZIONI AUTOSTRADA DEL BRENNERO - TRENTO

ORDINE DEGLI INGEGNERI DELLA PROV. DI TRENTO
IL RESPONSABILE DEL PROCEDIMENTO
dott. ing. ROBERTO BOSETTI
INSCRIZIONE ALBO N° 1027

autostrada del brennero

PROGETTO DEFINITIVO PER LA REALIZZAZIONE DELLA TERZA CORSIA NEL TRATTO COMPRESO TRA VERONA NORD (KM 223) E L'INTERSEZIONE CON L'AUTOSTRADA A1 (KM 314)

C	LOTTO 1 - da Campogalliano (km 312+200) al km 313+710
5.2.5.	PAVIMENTAZIONI E SEZIONI TIPO Sezioni tipo Sezioni tipo su opere d'arte minori: sottopassi

0	MAR. 2021	EMMISSIONE	L. LEARDINI	M. TAMANINI	C. COSTA
REVISIONE:	DATA:	DESCRIZIONE:	REDAZIONE:	VERIFICA:	APPROVAZIONE:
DATA PROGETTO:	LUGLIO 2009			DIREZIONE TECNICA GENERALE	
NUMERO PROGETTO:	31/09			ORDINE DEGLI INGEGNERI DELLA PROV. DI BOLZANO dott. ing. CARLO COSTA N. 881 INGENIEURKAMMER DER PROVINZ BOZEN	