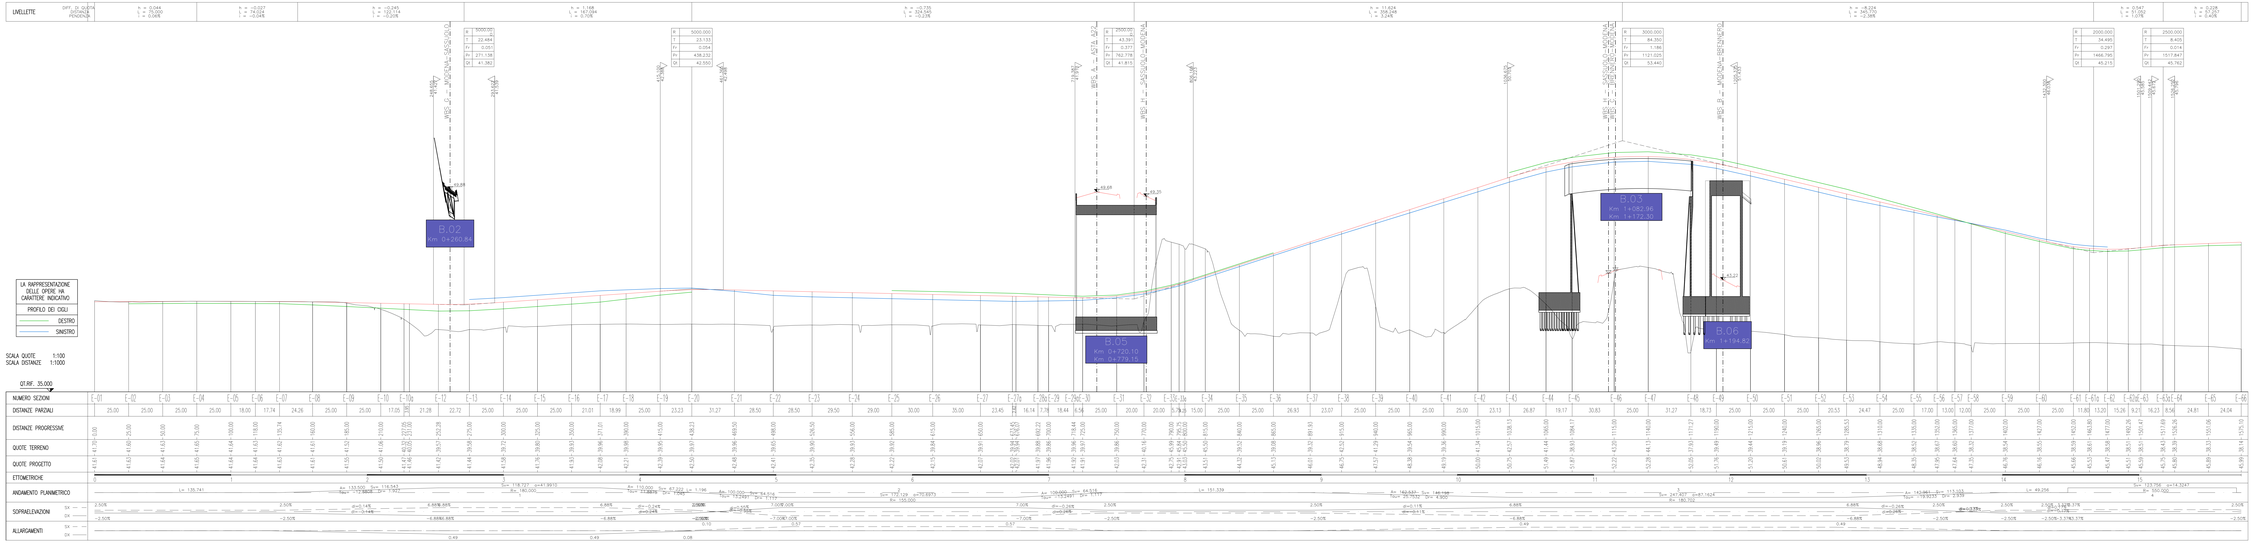

SOCIETA' PER AZIONI AUTOSTRADA DEL BRENNERO – TRENTO

ORDINE DEGLI INGEGNERI DELLA PROV. DI TRENTO
dott.ing. ROBERTO ROSETTI
INGEGNERE ALBO N° 1697

IL RESPONSABILE DEL PROCEDIMENTO
dott. ing. Roberto Rosetti

autostrada del brennero

PROGETTO DEFINITIVO PER LA REALIZZAZIONE DELLA TERZA CORSIA NEL TRATTO COMPRESO TRA VERONA NORD (KM 223) E L'INTERSEZIONE CON L'AUTOSTRADA A1 (KM 314)

C	LOTTO 1 - da Campogalliano (km 312+200) al km 313+710
6.6.5.	PROGETTO STRADALE Profili longitudinali WBS E – Milano-Brennero

REVISIONE:	DATA:	DESCRIZIONE:	REDAZIONE:	VERIFICA:	APPROVAZIONE:
0	MAR. 2021	EMISSIONE	R. PEDERZOLLI	M. ZINI	C. COSTA

DATA PROGETTO: LUGLIO 2009

NUMERO PROGETTO: 31/09

IL DIRETTORE TECNICO GENERALE (I. PRESTON)

DIREZIONE TECNICA GENERALE

ORDINE DEGLI INGEGNERI DELLA PROV. DI BOLZANO
Dott. Ing. MARCO GRETTI
N. 404
INGENIERI/EURINGENIER
DIR. TECNICA GENERALE