WBS I – MILANO–SASSUOLO

LIVELLETTE					
	DIFF. DI QUOTA DISTANZA PENDENZA	h = 0.123 L = 47.035 i = 0.26%	h = −0.130 L = 138.538 i = −0.09%	h = 4.111 L = 182.522 i = 2.25%	h = 0.449 L = 100.178 i = 0.45%

R	5000.000
T	8.905
Fr	0.008
Pr	47.035
Qt	42.570

R	5000.000
T	58.652
Fr	0.344
Pr	185.573
Qt	42.440

R	6000.000
T	54.126
Fr	0.244
Pr	368.095
Qt	46.551

38.130 42.547 — 55.940 42.562 — 126.920 42.494 — 244.276 43.761 — 313.369 45.532 — 422.29 46.755

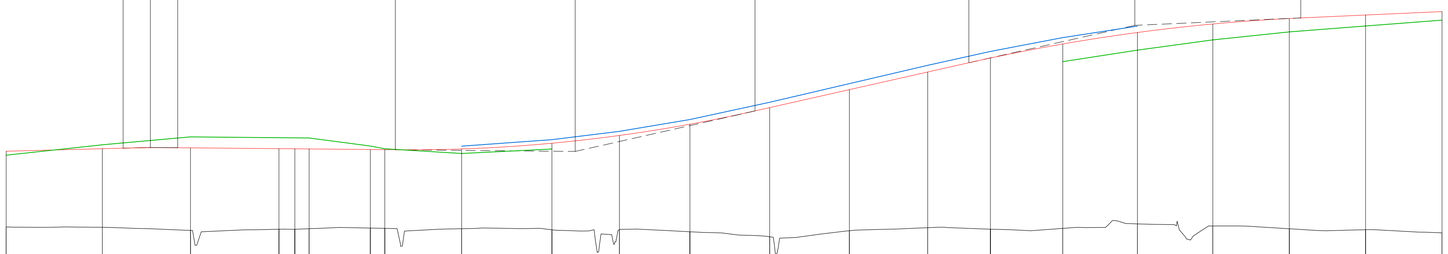

LA RAPPRESENTAZIONE DELLE OPERE HA CARATTERE INDICATIVO

PROFILO DEI CIGLI

DESTRO

SINISTRO

SCALA QUOTE 1:100
SCALA DISTANZE 1:1000

QT.RIF. 30.000

NUMERO SEZIONI	I-01	I-02	I-03	I-04	I-04a	I-04b	I-05	I-05a	I-06	I-07	I-08	I-09	I-10	I-11	I-12	I-13	I-14	I-15	I-16	I-17	I-18	I-19
DISTANZE PARZIALI		31.36	28.75	28.85	5.29	0.66	19.95	4.73	25.06	29.45	22.00	23.00	26.00	26.00	25.56	20.44	23.60	24.33	24.59	24.94	24.87	24.94
DISTANZE PROGRESSIVE	0.00	31.36	60.10	88.95	94.15	96.81	118.76	123.49	148.55	178.00	200.00	223.00	249.00	275.00	300.56	321.00	344.60	368.93	393.53	418.46	443.33	468.27
QUOTE TERRENO	39.98	39.97	39.87	39.90	39.90	39.92	39.94	39.93	39.92	39.89	39.89	39.82	39.66	39.86	39.95	39.91	39.93	40.08	40.01	39.92	39.89	39.79
QUOTE PROGETTO	42.45	42.53	42.56	42.53	42.53	42.52	42.50	42.50	42.52	42.71	42.96	43.33	43.87	44.45	45.03	45.49	45.94	46.32	46.60	46.78	46.89	47.00
ETTOMETRICHE	0						1				2				3				4			
ANDAMENTO PLANIMETRICO		A= 103.000 Sv= 58.939 Tau= 10.4227 Dr= 0.803				Sv= 45.597 a=16.1268 R= 180.000		L= 27.527				A= 205.000 Sv= 168.100 Tau= −21.4032 Dr= 4.691					Sv= 74.798 a=19.0471 R= 250.000				A= 170.000 Sv= 115.600 Tau= 14.7186 Dr= 2.223	
SOPRAELEVAZIONI SX	2.50%		7.00%	7.00%			7.00%	dl=0.05% dl=0.05%	2.50%			dl=0.05%			7.00%	7.00%			7.00%		dl=−0.08%	
SOPRAELEVAZIONI DX	−2.50%			−7.00%	7.00%		−7.00%		−2.50%			dl=−0.05%				−7.00%	7.00%		−7.00%		dl=0.08%	
ALLARGAMENTI SX					0.25			0.25		0.09												
ALLARGAMENTI DX																						

C-6-6_Profili_longitudinali.dwg

SOCIETA' PER AZIONI AUTOSTRADA DEL BRENNERO – TRENTO

ORDINE DEGLI INGEGNERI DELLA PROV. DI TRENTO
dott.ing. ROBERTO BOSETTI
INSCRIZIONE ALBO N° 1027

IL RESPONSABILE DEL PROCEDIMENTO
dott. ing. Roberto Bosetti

autostrada del brennero

PROGETTO DEFINITIVO PER LA REALIZZAZIONE DELLA TERZA CORSIA NEL TRATTO COMPRESO TRA VERONA NORD (KM 223) E L'INTERSEZIONE CON L'AUTOSTRADA A1 (KM 314)

C	LOTTO 1 - da Campogalliano (km 312+200) al km 313+710
6.6.9.	PROGETTO STRADALE Profili longitudinali WBS I - Milano-Sassuolo

REVISIONE:	DATA:	DESCRIZIONE:	REDAZIONE:	VERIFICA:	APPROVAZIONE:
0	MAR. 2021	EMISSIONE	R. PEDERZOLLI	M. ZINI	C. COSTA

DATA PROGETTO: LUGLIO 2009

NUMERO PROGETTO: 31/09

DIREZIONE TECNICA GENERALE

IL DIRETTORE TECNICO GENERALE E PROGETTISTA:

ORDINE DEGLI INGEGNERI DELLA PROV. DI BOLZANO
Dott. Ing. CARLO COSTA
Nr. 691
INGENIEURKAMMER DER PROVINZ BOZEN

30 aprile 2021 – 14:59:57