

---- Sezione di progetto —— Sezione in affianco (vedasi tavola dedicata)

SOCIETA' PER AZIONI AUTOSTRADA DEL BRENNERO — TRENTO

brennero

PROGETTO DEFINITIVO PER LA REALIZZAZIONE DELLA TERZA CORSIA NEL TRATTO COMPRESO TRA VERONA NORD (KM 223) E L'INTERSEZIONE CON L'AUTOSTRADA A1 (KM 314)

C LOTTO 1 - da Campogalliano (km 312+200) al km 313+710

PROGETTO STRADALE 6.7.2.1. Sezioni trasversali
WBS B - Modena-Brennero

Sezioni da n. B-01 a n. B-17

DIREZIONE TECNICA LUGLIO 2009

ORDINE DEGLI INGEGNES
DELLA PROV. DI BOLZANI


Dett. ing. CARLO COSTA

Nr. 891

INGENIEURKAMME
DER PROVINZ BOZE

31/09



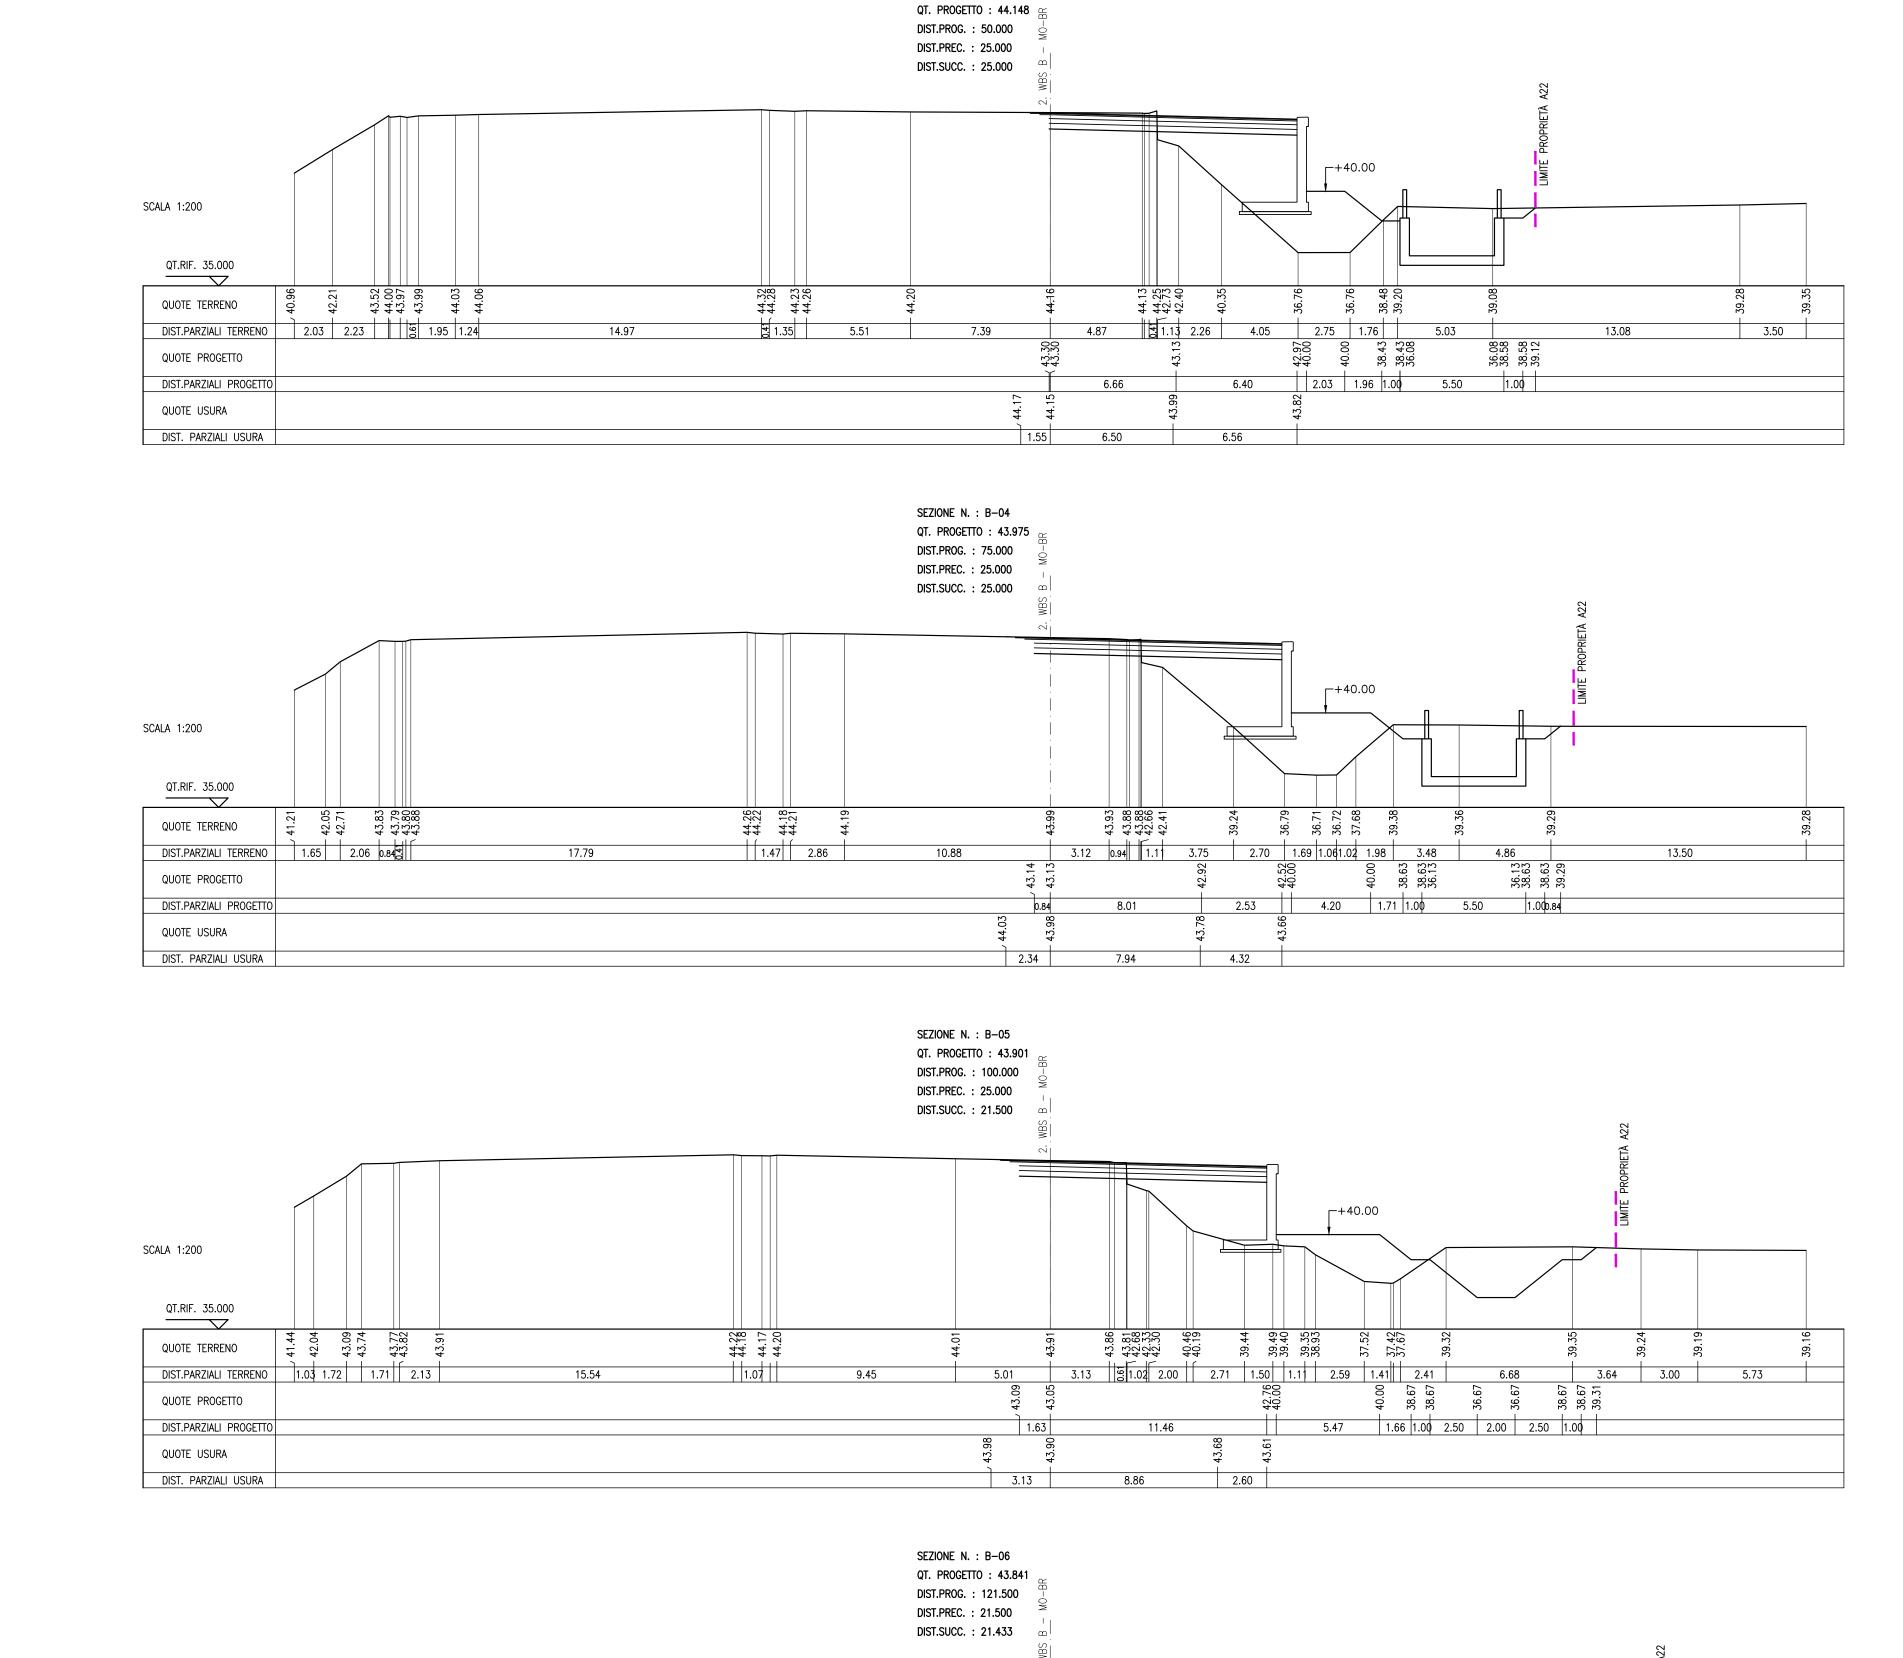

SEZIONE N.: B-01 QT. PROGETTO: 44.542 DIST.PROG.: 0.000 DIST.SUCC.: 25.000

SEZIONE N. : B−02

QT. PROGETTO : 44.345 ∰

DIST.PROG. : 25.000 ∰

DIST.PREC. : 25.000 ∰

DIST.SUCC. : 25.000 ∰

SEZIONE N. : B-03

- 39.21 - 38.00 - 36.74 - 38.37 - 39.18 - 39.20

1.67 4.12 3.69 1.37 1.37 2.75 1.75 1.92 1.12 8.49 9.41

7.98 1.62 1.00 2.50 2.00 2.50 1.00

SCALA 1:200

QUOTE TERRENO

QUOTE USURA

SCALA 1:200

QT.RIF. 35.000

QUOTE TERRENO

QUOTE PROGETTO

QUOTE USURA

SCALA 1:200

QT.RIF. 35.000

QUOTE TERRENO

QUOTE PROGETTO

QUOTE USURA

DIST.PARZIALI PROGETTO

DIST. PARZIALI USURA

DIST.PARZIALI TERRENO

DIST.PARZIALI PROGETTO

DIST. PARZIALI USURA

DIST.PARZIALI TERRENO

DIST. PARZIALI USURA