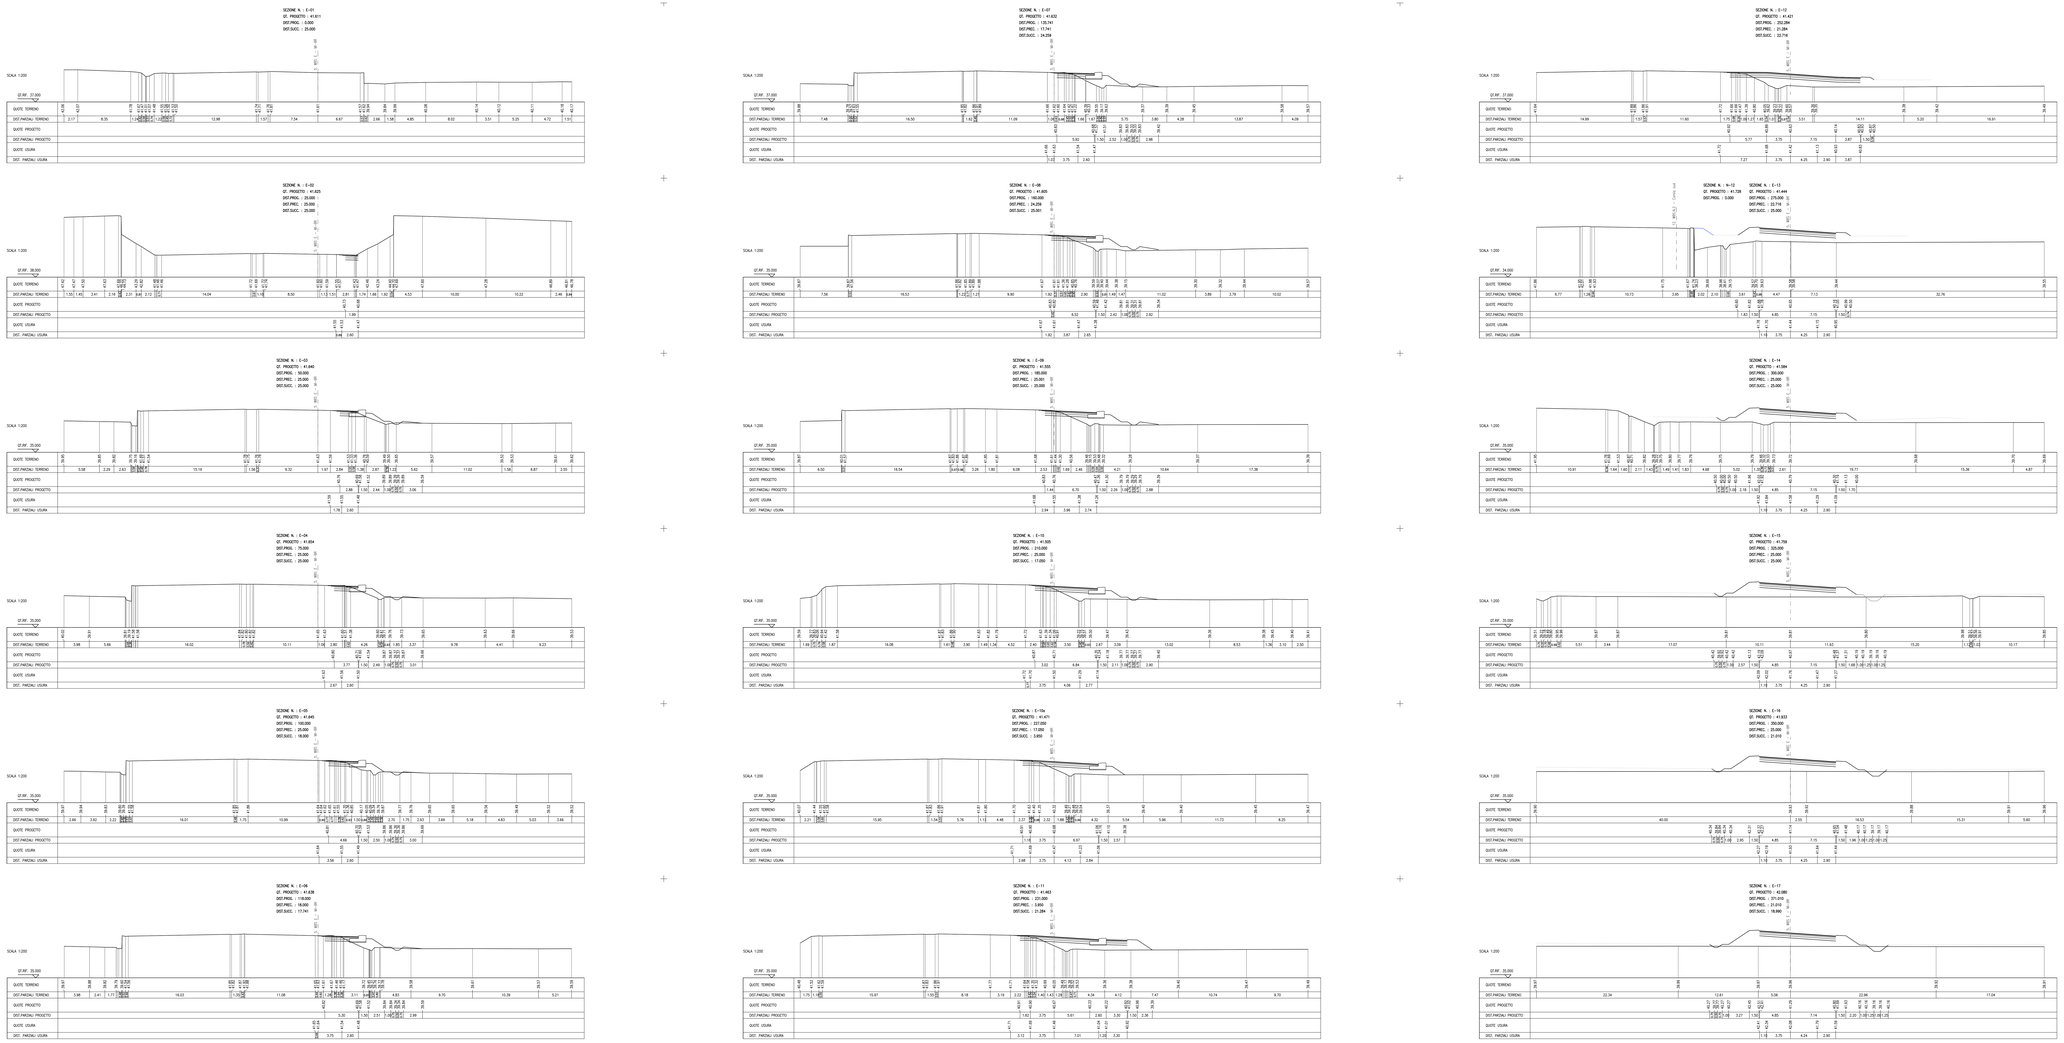

LEGENDA

Sezione di progetto

Sezione in affianco (vedasi tavola dedicata)

SOCIETA' PER AZIONI AUTOSTRADA DEL BRENNERO – TRENTO

ORDINE DEGLI INGEGNERI DELLA PROV.CIA TRENTO
dott.Ing. ROBERTO BOSETTI
ANNOTAZIONE ALBO N° 1237

IL RESPONSABILE DEL PROCEDIMENTO
dott. Ing. Roberto Bosetti

autostrada del brennero

PROGETTO DEFINITIVO PER LA REALIZZAZIONE DELLA TERZA CORSIA NEL TRATTO COMPRESO TRA VERONA NORD (KM 223) E L'INTERSEZIONE CON L'AUTOSTRADA A1 (KM 314)

C

6.7.5.1

LOTTO 1 - da Campogalliano (km 312+200) al km 315+700

PROGETTO STRADALE

Sezioni trasversali

VR01 E - Milano-Brennero

Sezioni da n. E-01 a n. E-17

0	MAR. 2021	EMISSIONE	R. PEDEROTOLLI	M. ZINI	C. COSTA
REVISIONE	DATA	DESCRIZIONE	REDAZIONE	VERIFICA	APPROVAZIONE

DATA PROGETTO: LUGLIO 2009

NUMERO PROGETTO: 31/09

DIREZIONE TECNICA GENERALE

IL DIRETTORE TECNICO GENERALE E PROGETTISTA
ORDINE DEGLI INGEGNERI DELLA PROV. DI BOLZANO
dott.Ing. GERLO GERTA
n. 89 - 89 bis
ISCRITTO ALL'ORDINE DEGLI INGEGNERI DELLA PROVINCIA DI BOLZANO