SEZIONE N. : C-45
QT. PROGETTO : 43.943
DIST.PROG. : 992.987

SEZIONE N. : H-26
QT. PROGETTO : 43.897
DIST.PROG. : 591.902
DIST.PREC. : 27.081
DIST.SUCC. : 12.344

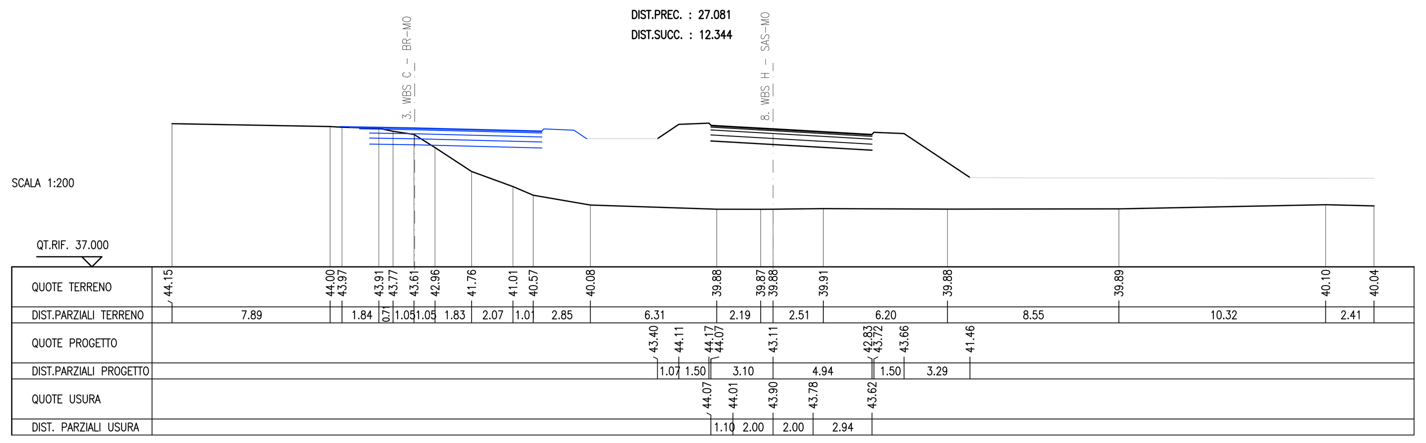

SEZIONE N. : H-26a
QT. PROGETTO : 43.730
DIST.PROG. : 604.245
DIST.PREC. : 12.344
DIST.SUCC. : 17.655

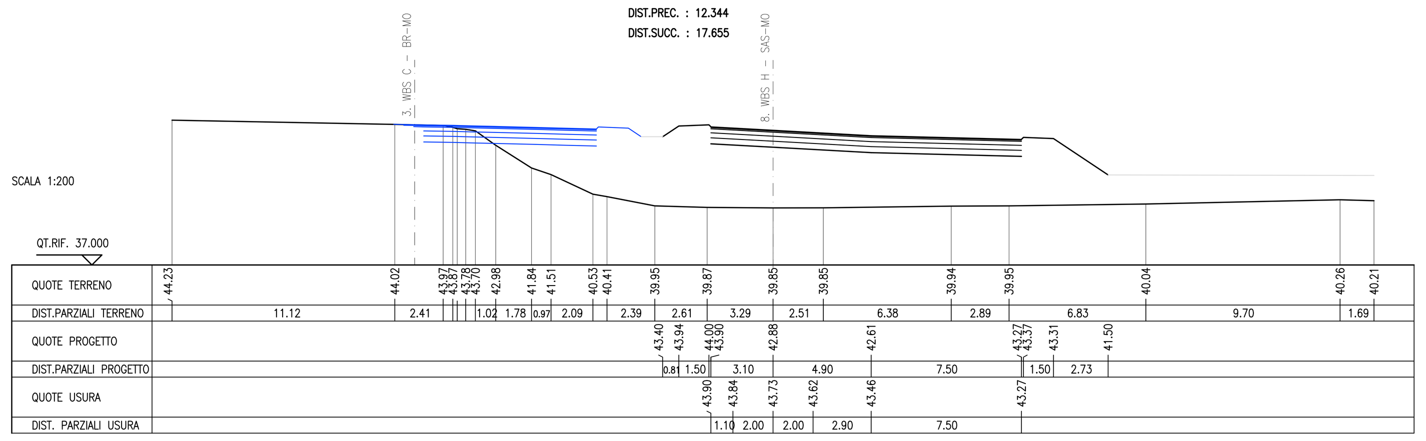

SEZIONE N. : C-46
QT. PROGETTO : 43.958
DIST.PROG. : 1023.031

SEZIONE N. : H-27
QT. PROGETTO : 43.599
DIST.PROG. : 621.900
DIST.PREC. : 17.655
DIST.SUCC. : 8.121

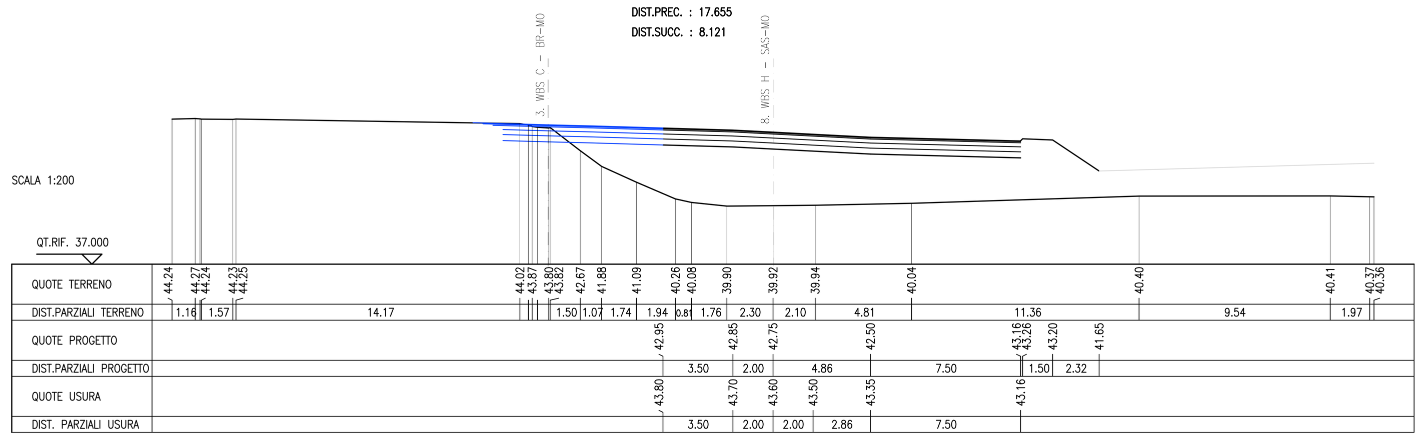

SEZIONE N. : H-27a
QT. PROGETTO : 43.580
DIST.PROG. : 630.022
DIST.PREC. : 8.121
DIST.SUCC. : 18.725

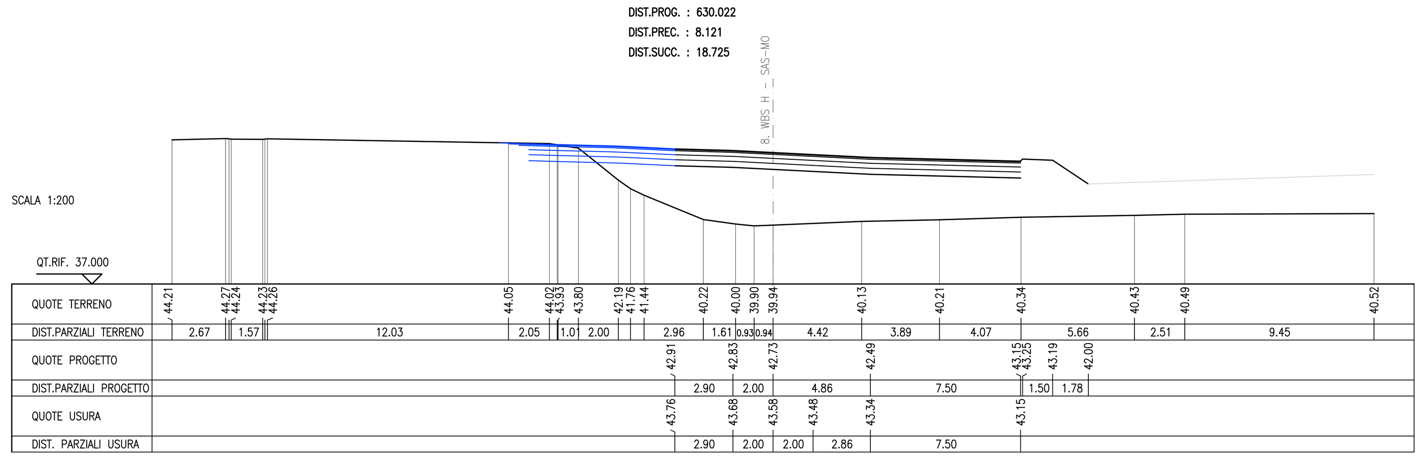

SEZIONE N. : C-47
QT. PROGETTO : 43.941
DIST.PROG. : 1050.000

SEZIONE N. : H-28
QT. PROGETTO : 43.625
DIST.PROG. : 648.746
DIST.PREC. : 18.725
DIST.SUCC. : 6.915

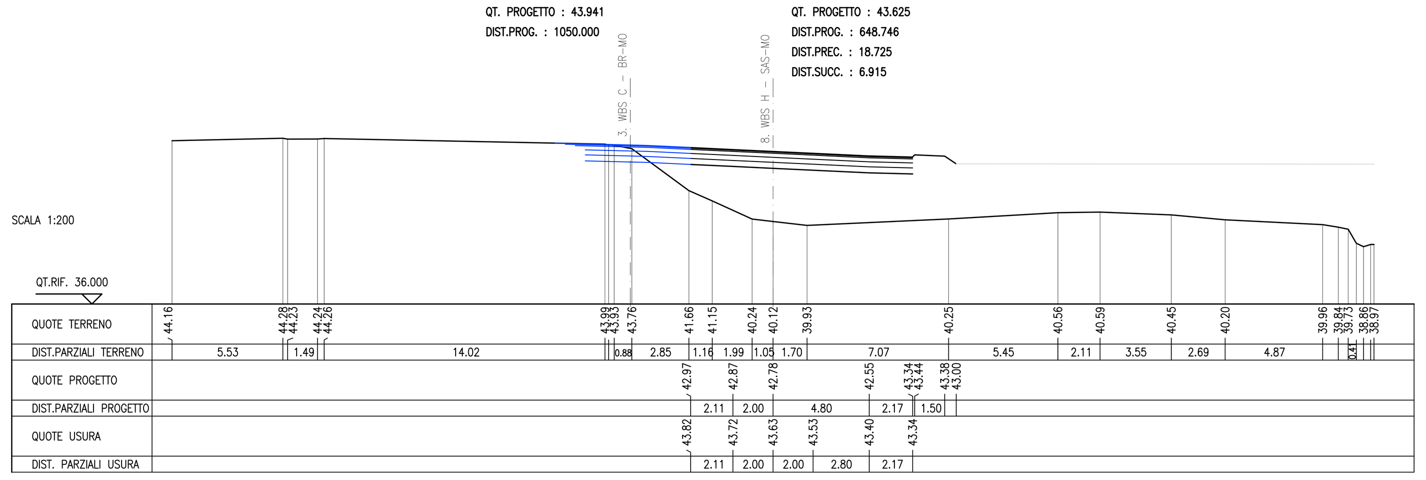

SEZIONE N. : H-28a
QT. PROGETTO : 43.651
DIST.PROG. : 655.661
DIST.PREC. : 6.915
DIST.SUCC. : 17.969

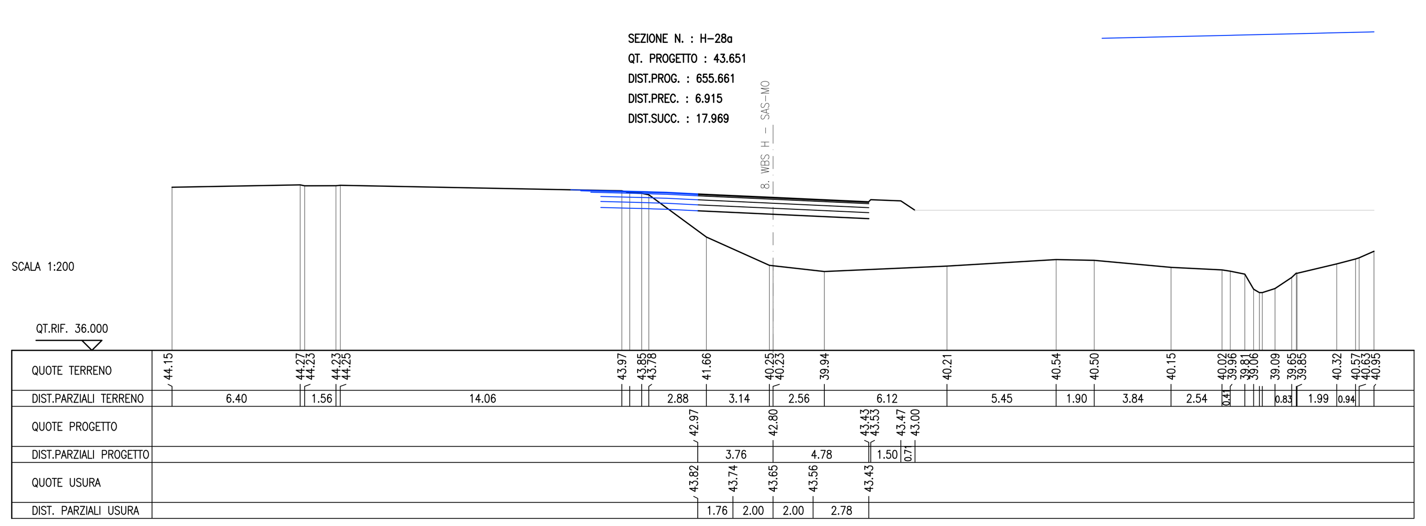

SEZIONE N. : C-48
QT. PROGETTO : 43.914
DIST.PROG. : 1075.000

SEZIONE N. : H-29
QT. PROGETTO : 43.718
DIST.PROG. : 673.631
DIST.PREC. : 17.969
DIST.SUCC. : 24.902

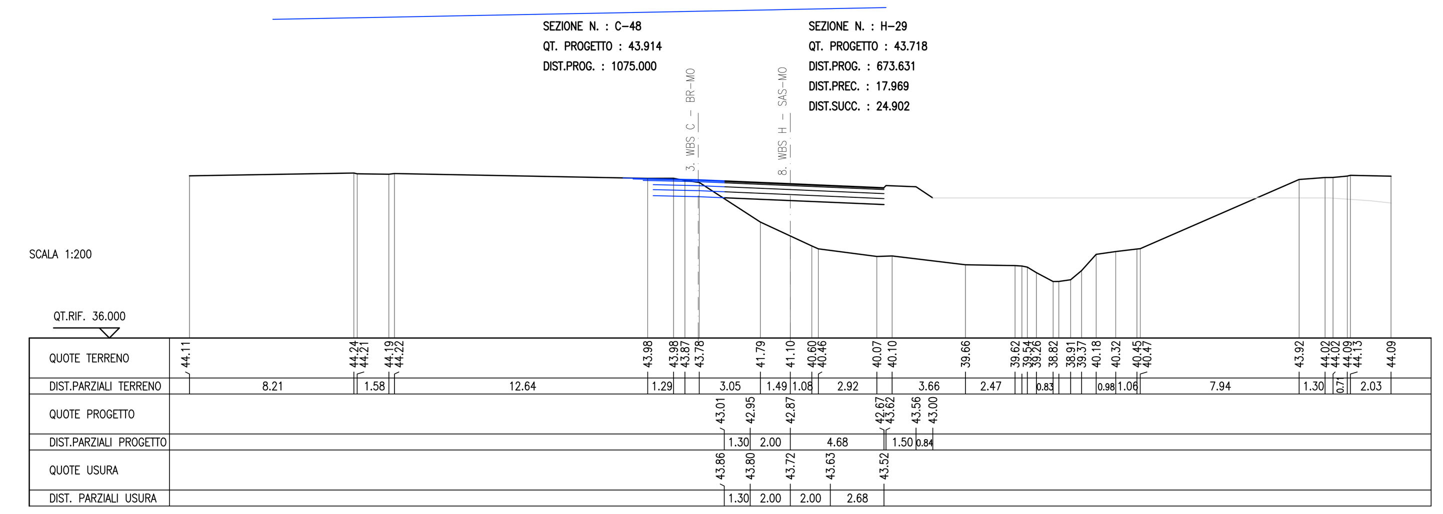

SEZIONE N. : C-49
QT. PROGETTO : 43.888
DIST.PROG. : 1100.000

SEZIONE N. : H-30
QT. PROGETTO : 43.784
DIST.PROG. : 698.533
DIST.PREC. : 24.902
DIST.SUCC. : 24.943

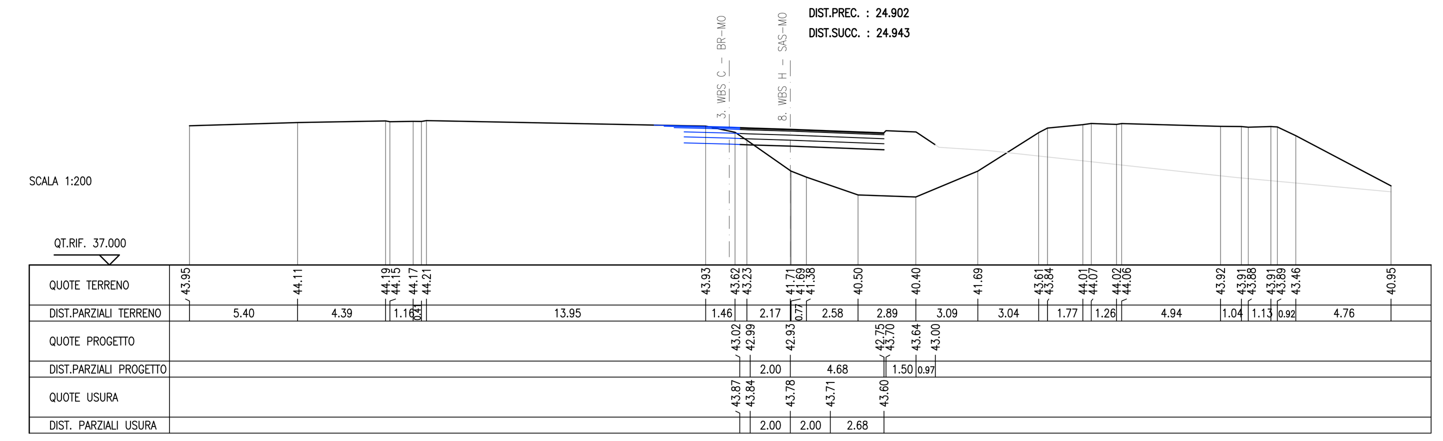

SEZIONE N. : C-50
QT. PROGETTO : 43.861
DIST.PROG. : 1125.000

SEZIONE N. : H-31
QT. PROGETTO : 43.786
DIST.PROG. : 723.476
DIST.PREC. : 24.943
DIST.SUCC. : 24.969

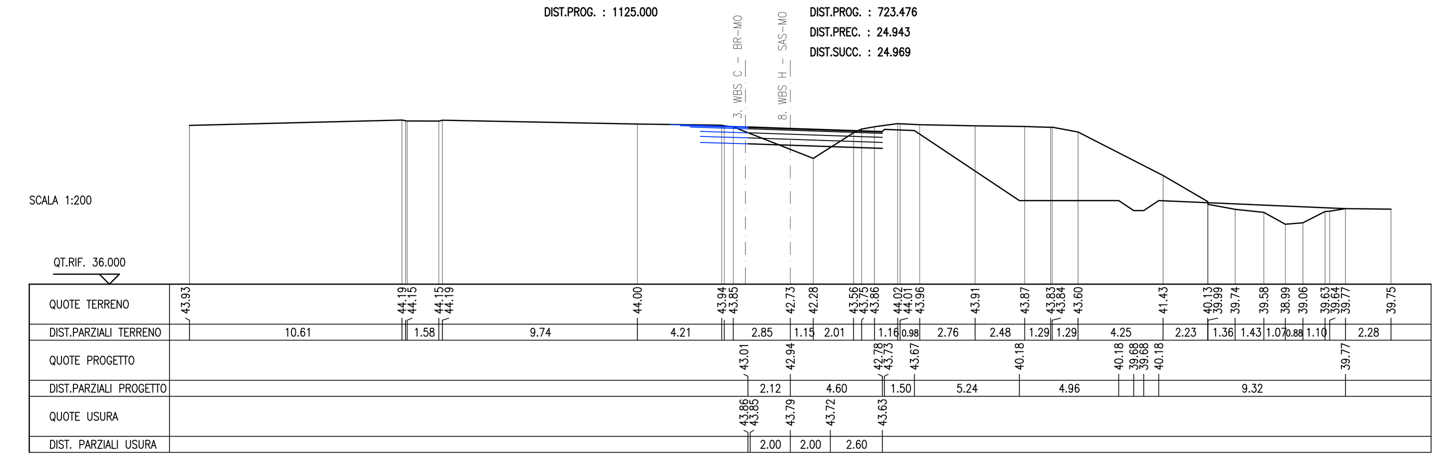

SEZIONE N. : C-51
QT. PROGETTO : 43.835
DIST.PROG. : 1150.000

SEZIONE N. : H-32
QT. PROGETTO : 43.773
DIST.PROG. : 748.445
DIST.PREC. : 24.969
DIST.SUCC. : 27.070

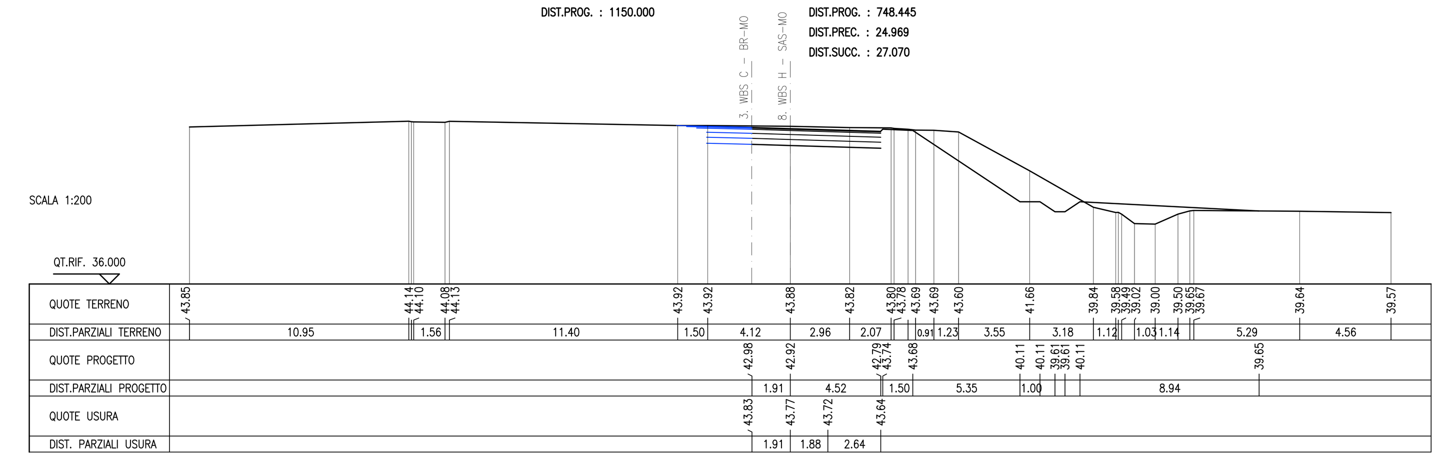

SEZIONE N. : C-52
QT. PROGETTO : 43.806
DIST.PROG. : 1177.081

SEZIONE N. : H-33
QT. PROGETTO : 43.759
DIST.PROG. : 775.515
DIST.PREC. : 27.070

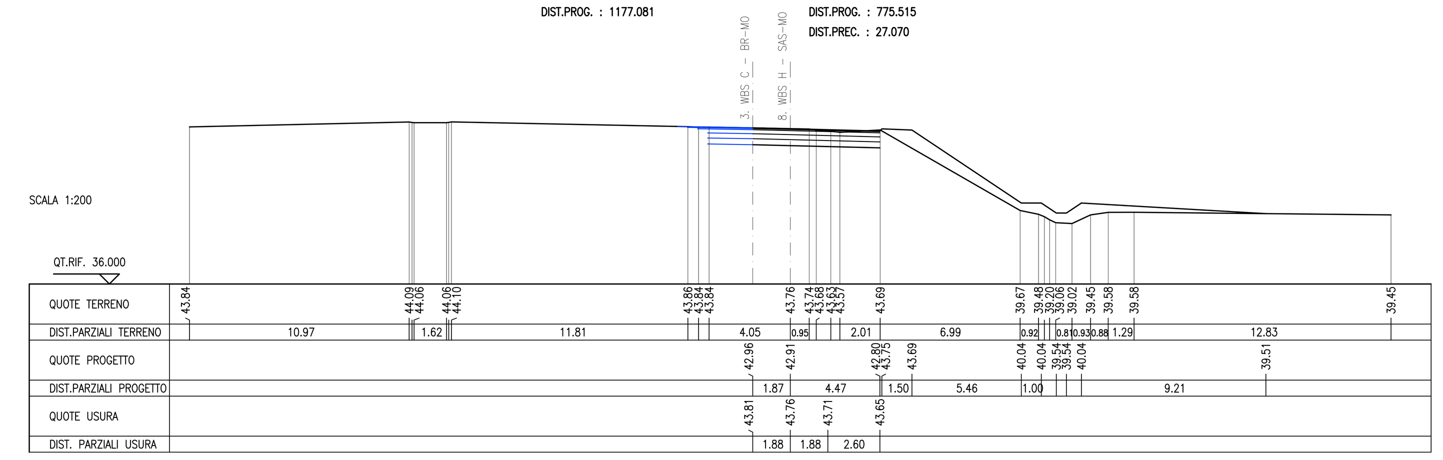

LEGENDA
Sezione di progetto
Sezione in affianco (vedasi tavola dedicata)

SOCIETA' PER AZIONI AUTOSTRADA DEL BRENNERO – TRENTO

ORDINE DEGLI INGEGNERI DELLA PROV. DI TRENTO
dott.ing. ROBERTO BOSETTI
INSCRIZIONE ALBO Nº 1027

IL RESPONSABILE DEL PROCEDIMENTO
dott. ing. Roberto Bosetti

autostrada del brennero

PROGETTO DEFINITIVO PER LA REALIZZAZIONE DELLA TERZA CORSIA NEL TRATTO COMPRESO TRA VERONA NORD (KM 223) E L'INTERSEZIONE CON L'AUTOSTRADA A1 (KM 314)

C	LOTTO 1 - da Campogalliano (km 312+200) al km 313+710
6.7.8.3.	PROGETTO STRADALE Sezioni trasversali WBS H - Sassuolo-Modena Sezioni da n. H-26 a n. H-33

REVISIONE:	DATA:	DESCRIZIONE:	REDAZIONE:	VERIFICA:	APPROVAZIONE:
0	MAR. 2021	EMISSIONE	R. PEDERZOLLI	M. ZINI	C. COSTA

DATA PROGETTO: LUGLIO 2009

NUMERO PROGETTO: 31/09

DIREZIONE TECNICA GENERALE

IL DIRETTORE TECNICO GENERALE E PROGETTISTA:
ORDINE DEGLI INGEGNERI DELLA PROV. DI BOLZANO
Dott. Ing. CARLO COSTA
Nr. 891
INGENIEURKAMMER DER PROVINZ BOZEN