SEZIONE N. : N-12 SEZIONE N. : E-13
QT. PROGETTO : 41.728 QT. PROGETTO : 41.444
DIST.PROG. : 0.000 DIST.PROG. : 275.000
DIST.SUCC. : 25.250

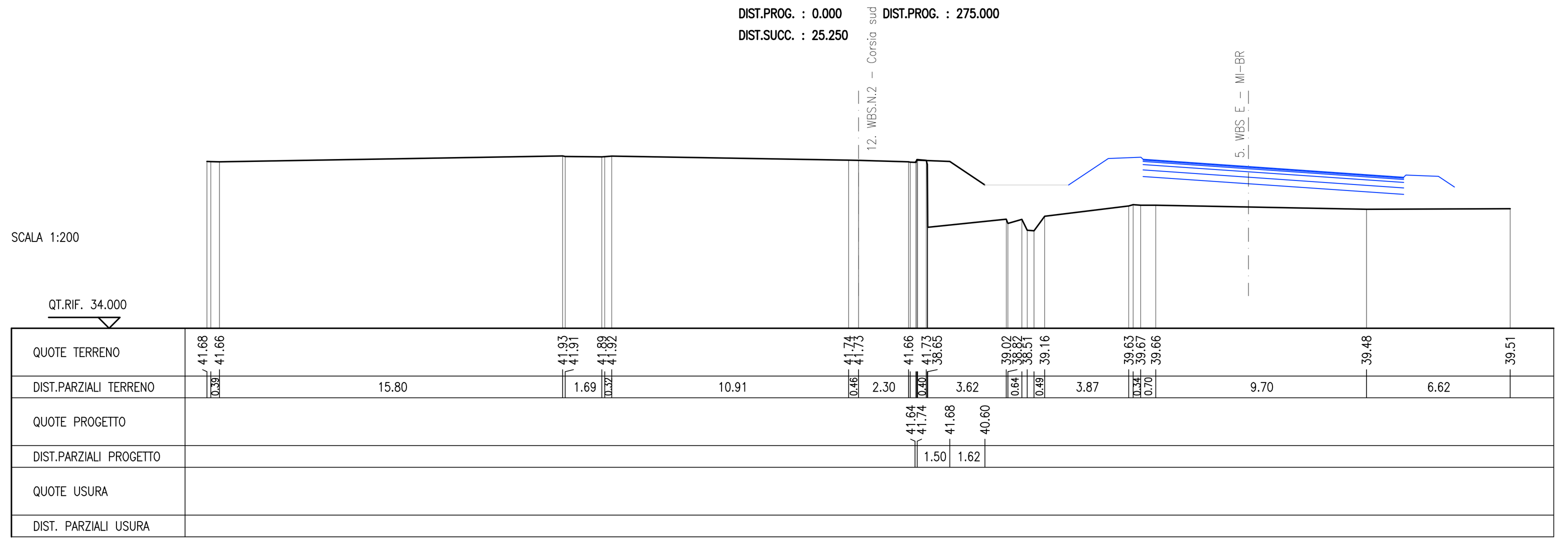

SEZIONE N. : N-13
QT. PROGETTO : 41.833
DIST.PROG. : 25.250
DIST.PREC. : 25.250
DIST.SUCC. : 30.000

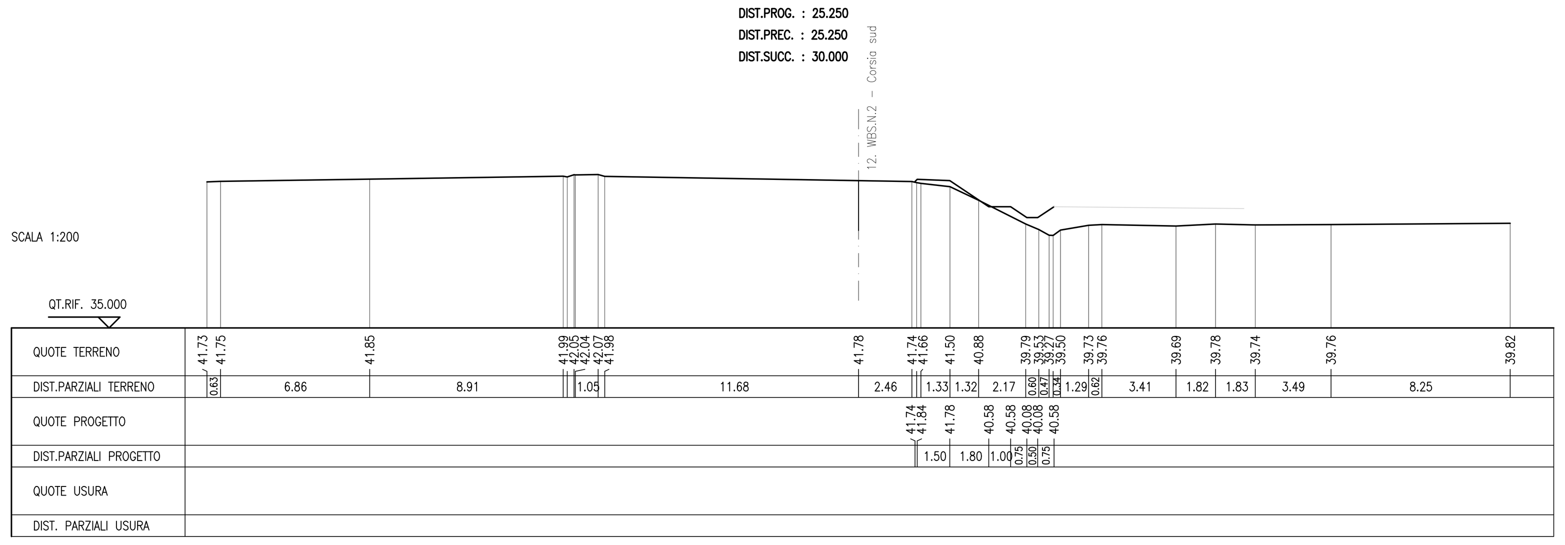

SEZIONE N. : N-14
QT. PROGETTO : 41.959
DIST.PROG. : 55.250
DIST.PREC. : 30.000
DIST.SUCC. : 30.000

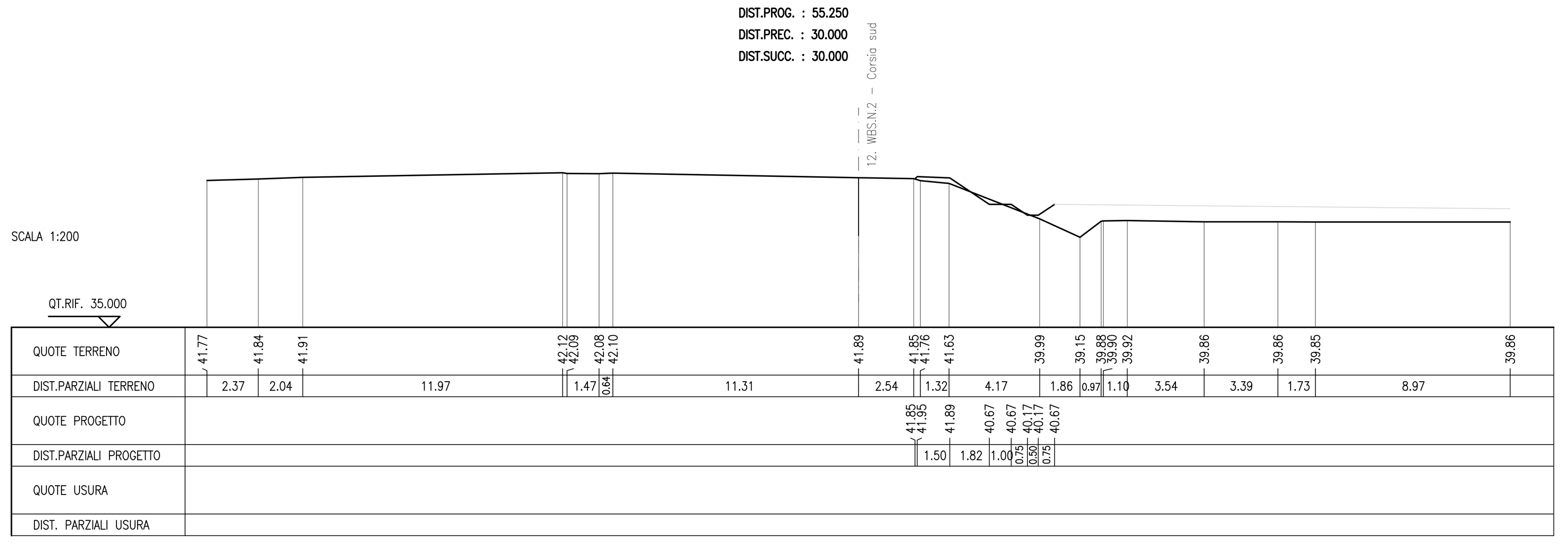

SEZIONE N. : N-15
QT. PROGETTO : 42.085
DIST.PROG. : 85.250
DIST.PREC. : 30.000
DIST.SUCC. : 30.000

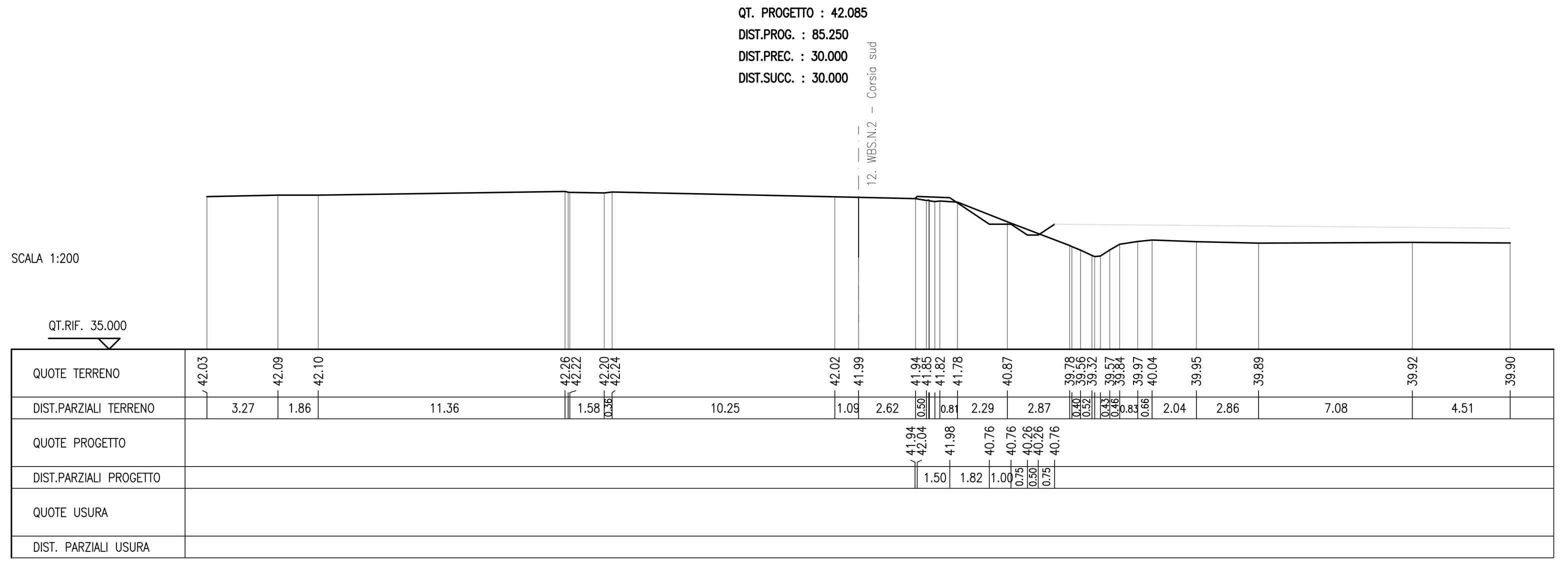

SEZIONE N. : N-16
QT. PROGETTO : 42.210
DIST.PROG. : 115.250
DIST.PREC. : 30.000
DIST.SUCC. : 30.000

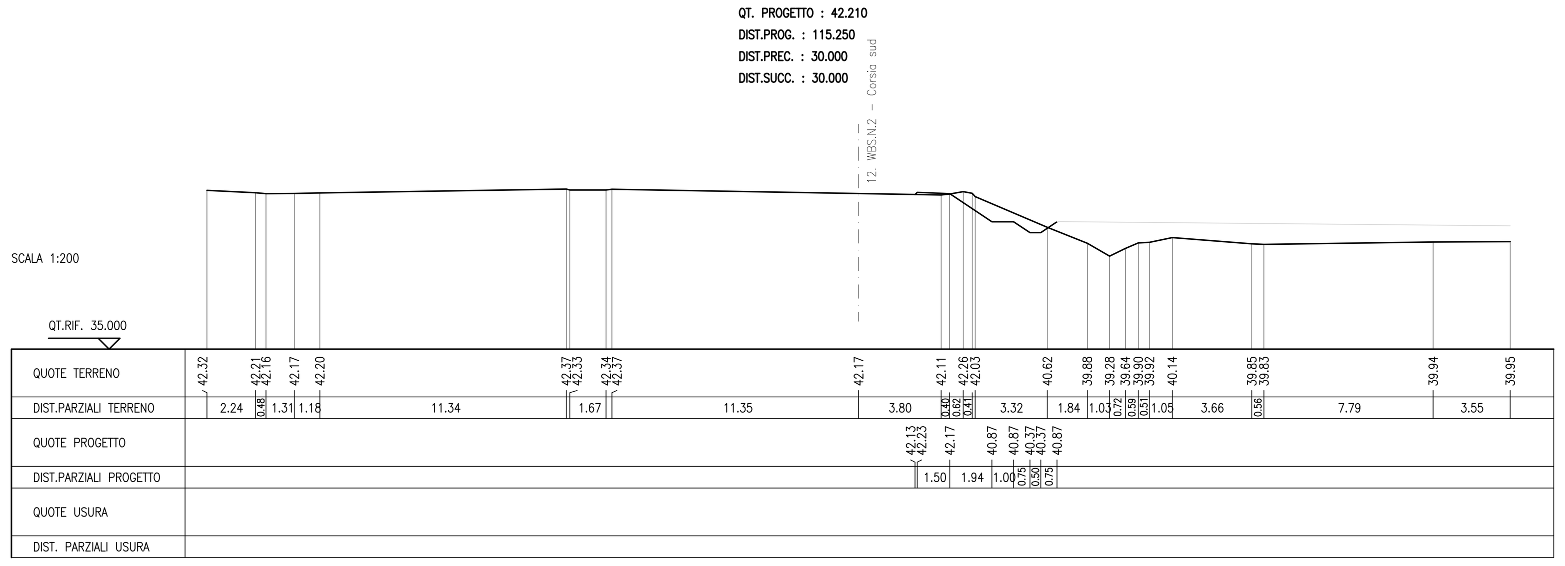

SEZIONE N. : N-17
QT. PROGETTO : 42.336
DIST.PROG. : 145.250
DIST.PREC. : 30.000
DIST.SUCC. : 24.000

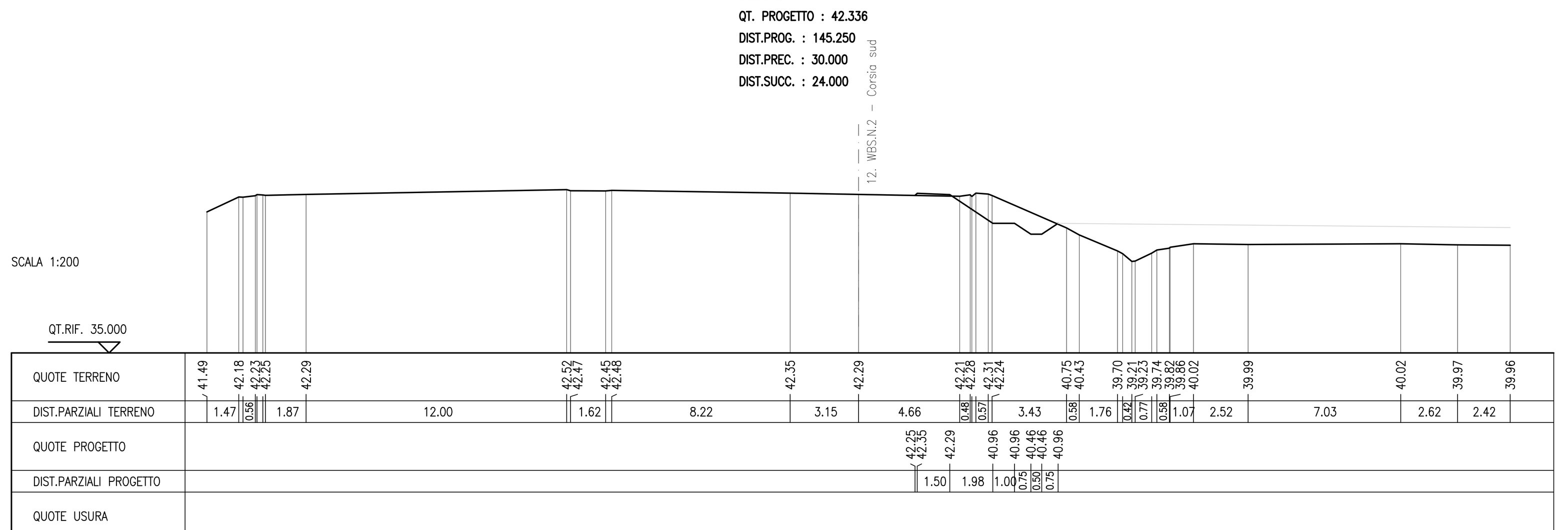

SEZIONE N. : N-18
QT. PROGETTO : 42.436
DIST.PROG. : 169.250
DIST.PREC. : 24.000
DIST.SUCC. : 22.250

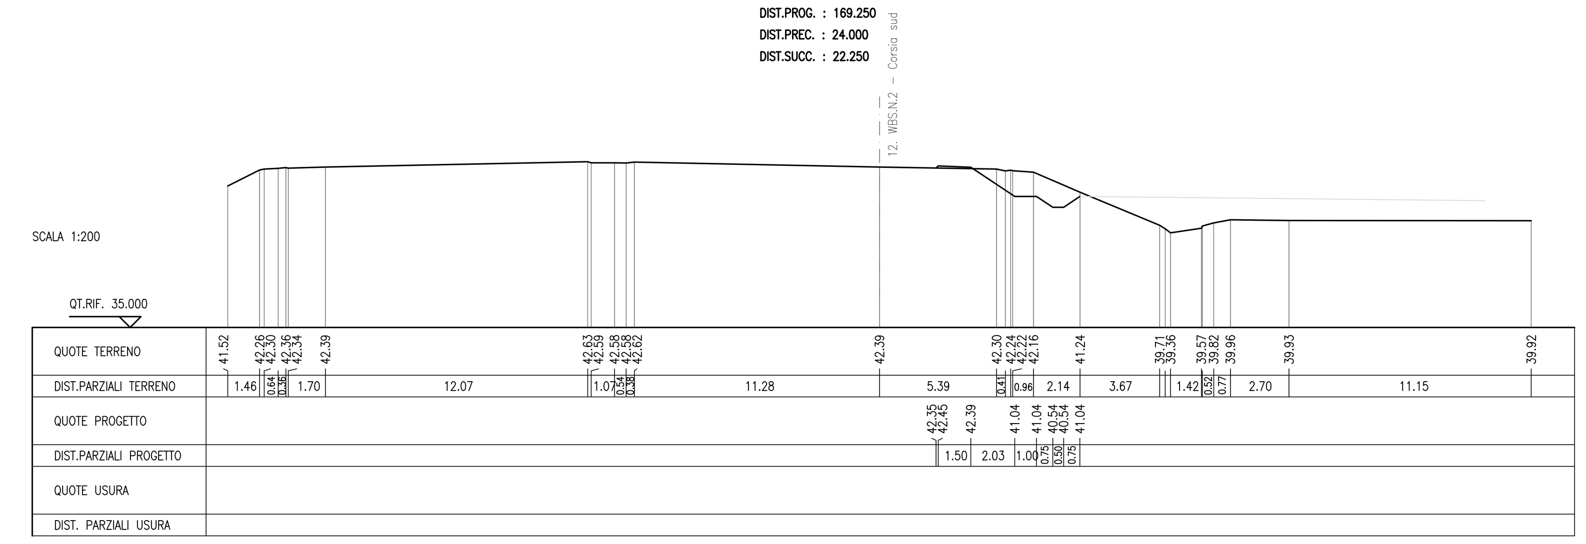

SEZIONE N. : N-19
QT. PROGETTO : 42.529
DIST.PROG. : 191.500
DIST.PREC. : 22.250
DIST.SUCC. : 26.500

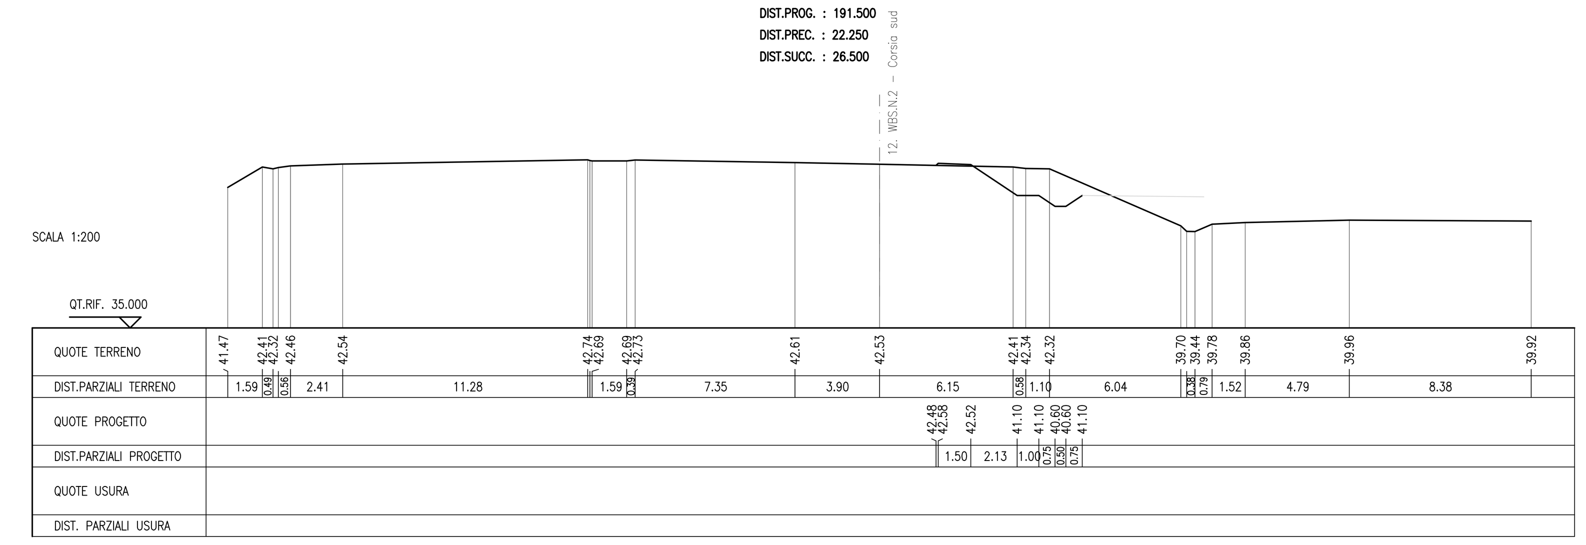

SEZIONE N. : N-20 SEZIONE N. : C-31
DIST.PROG. : 218.000 QT. PROGETTO : 42.614
DIST.PREC. : 26.500 DIST.PROG. : 640.000

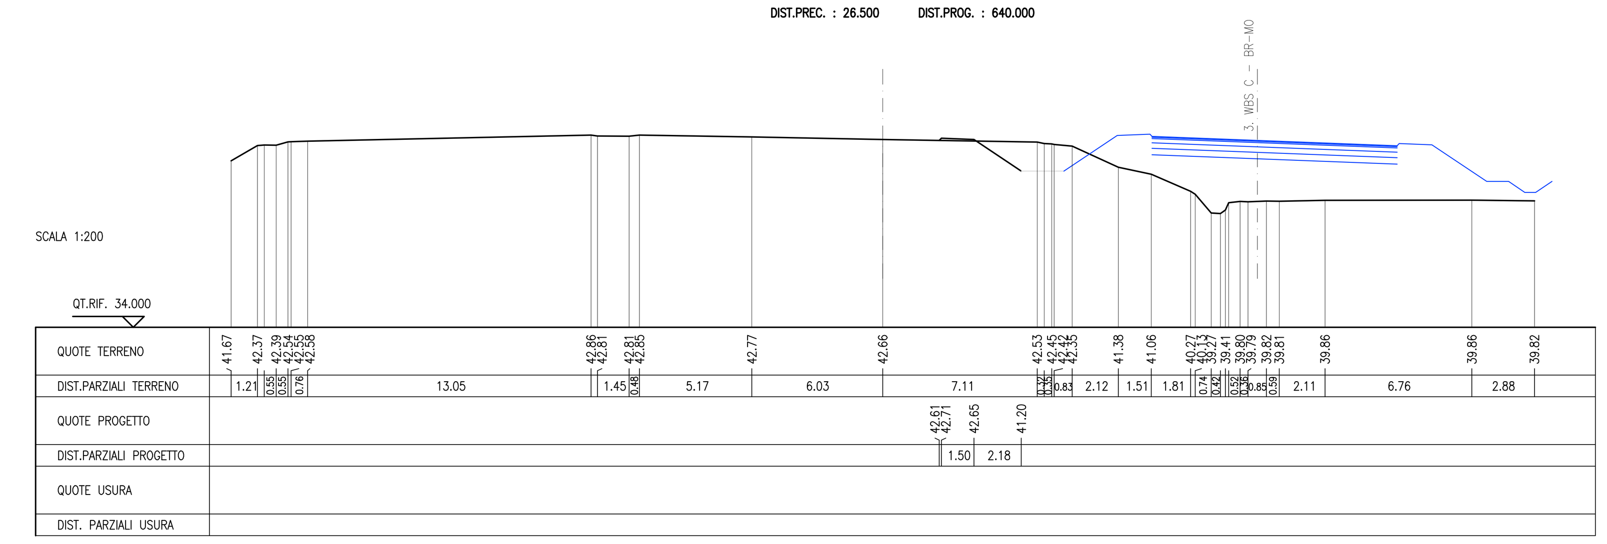

LEGENDA
- Sezione di progetto
- Sezione in affianco (vedasi tavola dedicata)

SOCIETA' PER AZIONI AUTOSTRADA DEL BRENNERO – TRENTO

ORDINE DEGLI INGEGNERI DELLA PROV. DI TRENTO
dott.ing. ROBERTO BOSETTI
INSCRIZIONE ALBO № 1027

IL RESPONSABILE DEL PROCEDIMENTO
dott. ing. Roberto Bosetti

autostrada del brennero

PROGETTO DEFINITIVO PER LA REALIZZAZIONE DELLA TERZA CORSIA NEL TRATTO COMPRESO TRA VERONA NORD (KM 223) E L'INTERSEZIONE CON L'AUTOSTRADA A1 (KM 314)

C	LOTTO 1 - da Campogalliano (km 312+200) al km 313+710
6.7.12.2	PROGETTO STRADALE Sezioni trasversali WBS N – Ripristini su A1 Corsia sud – sezioni da n. N-12 a n. N-20

0	MAR. 2021	EMISSIONE	R. PEDERZOLLI	M. ZINI	C. COSTA
REVISIONE:	DATA:	DESCRIZIONE:	REDAZIONE:	VERIFICA:	APPROVAZIONE:

DATA PROGETTO: LUGLIO 2009

NUMERO PROGETTO: 31/09

DIREZIONE TECNICA GENERALE

IL DIRETTORE TECNICO GENERALE E PROGETTISTA:

ORDINE DEGLI INGEGNERI DELLA PROV. DI BOLZANO
Dott. Ing. CARLO COSTA
Nr. 891
INGENIEURKAMMER DER PROVINZ BOZEN