SEZIONE NORD-EST

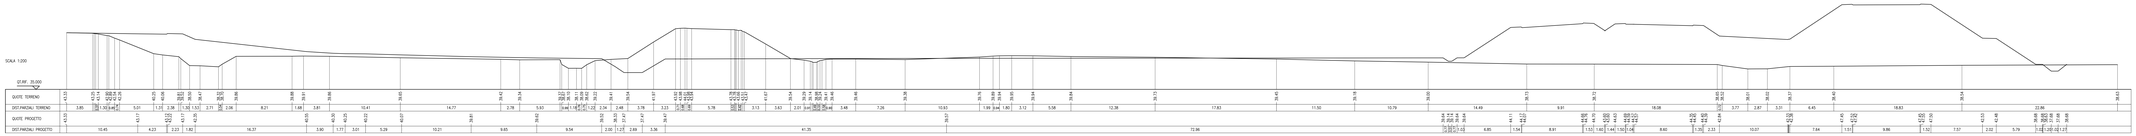

SEZIONE NORD-OVEST

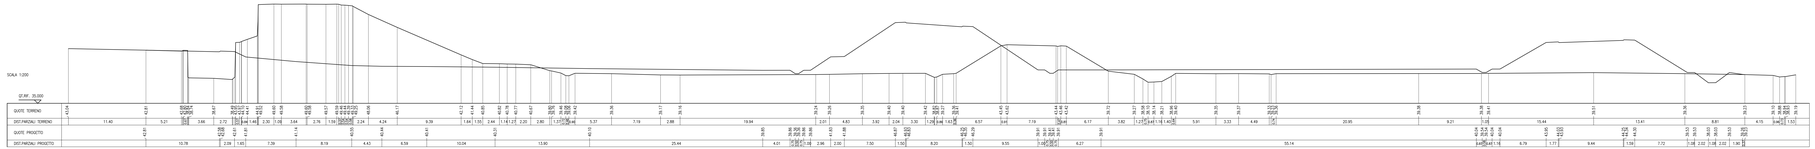

SEZIONE SUD-OVEST

SEZIONE SUD-EST

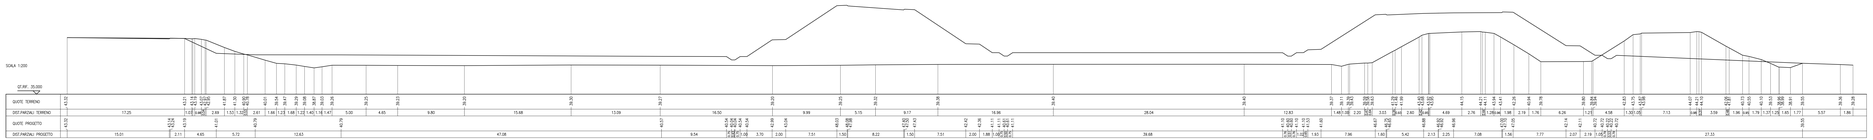

LEGENDA

Sezione di progetto

Sezione in affianco (vedasi tavola dedicata)

SOCIETA' PER AZIONI AUTOSTRADA DEL BRENNERO — TRENTO

ORDINE DEGLI INGEGNERI DELLA PROV. DI TRENTO
dott.ing. ROBERTO BOSETTI
INGEGNERE ALBO N° 1897

COORDINATORE DEL PROGETTO
dott. ing. Roberto Bosetti

autostrada del brennero

PROGETTO DEFINITIVO PER LA REALIZZAZIONE DELLA TERZA CORSIA NEL TRATTO COMPRESO TRA VERONA NORD (KM 223) E L'INTERSEZIONE CON L'AUTOSTRADA A1 (KM 314)

C

6.7.13.1

LOTTO 1 - da Campogalliano (km 312+200) al km 313+710

PROGETTO STRADALE
Sezioni trasversali
Sezioni dei quadranti
Sezioni nord-est, nord-ovest, sud ovest e sud-est

REVISIONE:	DATA:	DESCRIZIONE:	REDAZIONE:	VERIFICA:	APPROVAZIONE:
0	MAR. 2021	EMISSIONE	R. PEDRAZZOLI	M. ZINI	C. COSTA

DATE PROGETTO:
LUGLIO 2009

NUMERO PROGETTO:
31/09

DIREZIONE TECHNICA GENERALE

IL DIRETTORE TECNICO GENERALE E PROGETTISTA
dott. ing. Roberto Bosetti
ORDINE DEGLI INGEGNERI DELLA PROV. DI BOLZANO
Dott. Ing. GIULIO GROTTA
Iscritto all'albo n. 1897
L'INGEGNERE/ARCHITETTO
DIR. TECNICA BOLZAN