


.0_XRifPlan inquadramento_SVP centrale.png


NOTE GENERALI

La realizzazione e il montaggio di tutte le opere dovrà essere eseguita in accordo con le indicazioni riportate negli elaborati relativi alle fasi realizzative ed agli schemi di vano (19-01-09).

SCHEMA TRACCIAMENTO ASSI
SCALA 1:500

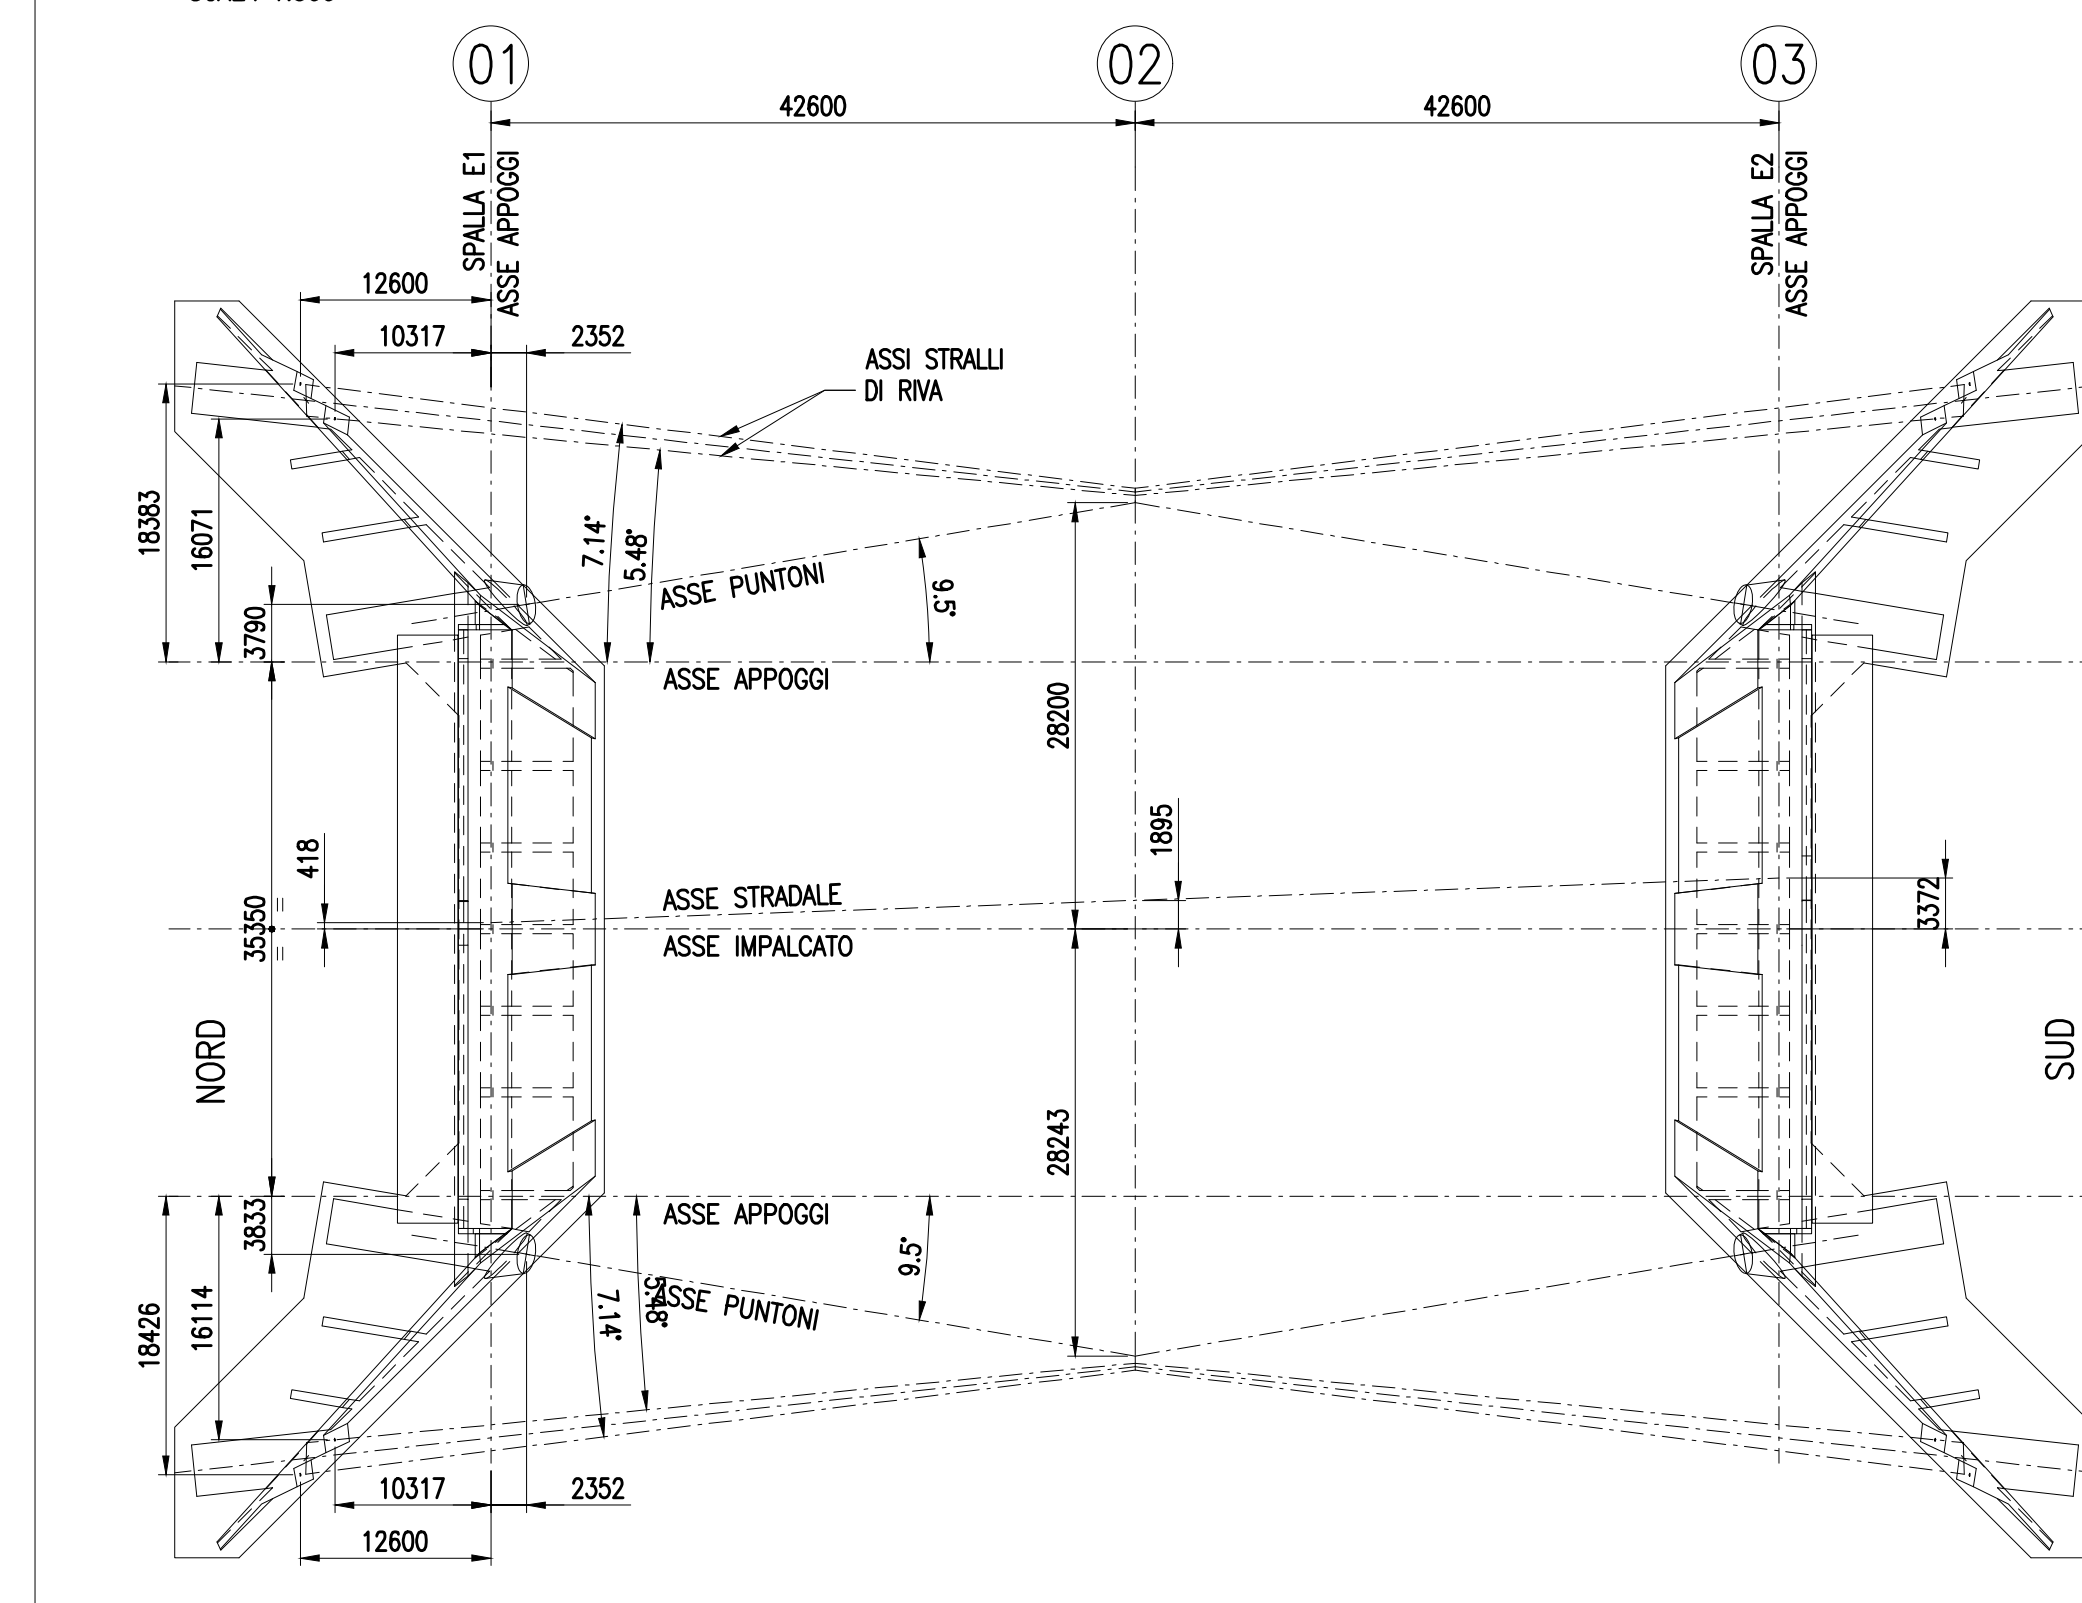

SEZIONE TRASVERSALE

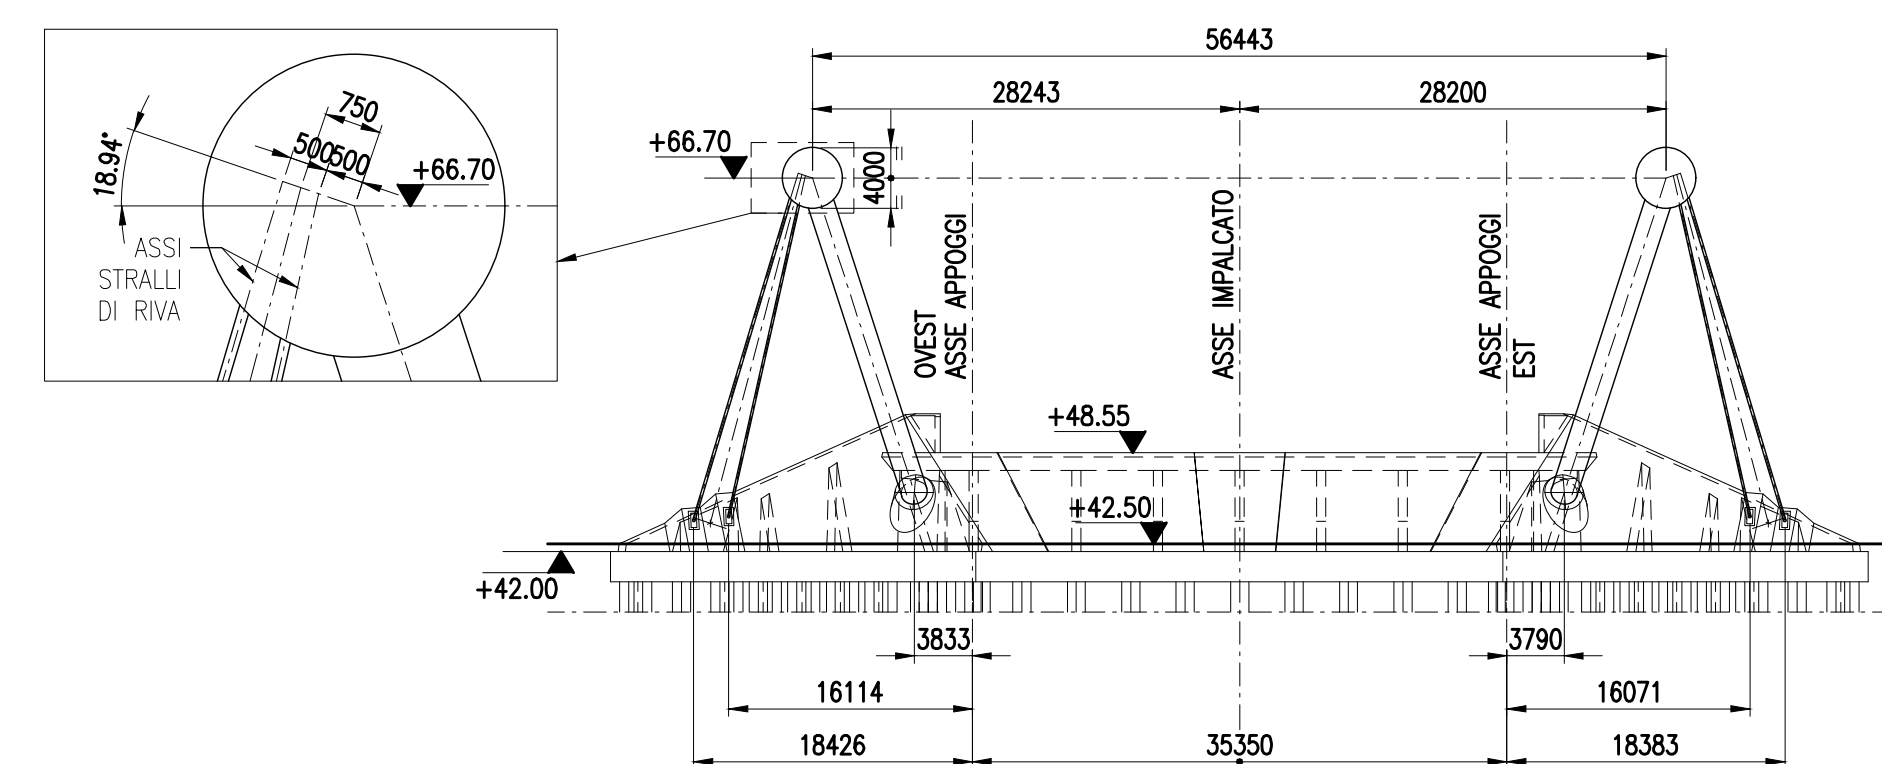

SOCIETA' PER AZIONI AUTOSTRADA DEL BRENNERO - TRENTO

ORDINE DEGLI INGEGNERI
DELLA PROV. DI TRENTO
dot. Ing. ROBERTO BOSETTI
INSCRIZIONE ALBO N° 1027

IL RESPONSABILE DEL PROGETTO
dot. Ing. Roberto Bosetti

autostrada del brennero

PROGETTO DEFINITIVO PER LA REALIZZAZIONE
DELLA TERZA CORSIA NEL TRATTO COMPRESO
TRA VERONA NORD (KM 223) E L'INTERSEZIONE
CON L'AUTOSTRADA A1 (KM 314)

C LOTTO 1 - da Campogalliano (km 312+200) al km 313+710

7.1.2.1 OPERE D'ARTE PRINCIPALI
SOVRAPPASSO ASTA A22 - B01
INQUADRAMENTO GENERALE
Planimetria di inquadramento e assi di tracciamento


0	MAR. 2021	EMISIONE	G. OMETTO	L. LEARDONI	C. COSTA
REVISIONE:	DATA:	DESCRIZIONE:	REDAZIONE:	VERIFICA:	APPROVAZIONE:

DATA PROGETTO:

LUGLIO 2009

NUMERO PROGETTO:

31/09

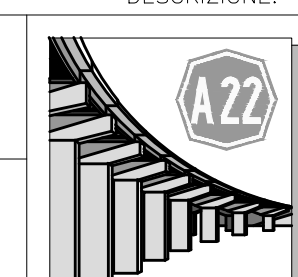

DIREZIONE
TECNICA
GENERALE

ORDINE DEGLI INGEGNERI
DELLA PROV. DI BOLOGNA
Ing. CARLO COSTA
N. 891
INGENIEURKAMMER
DER PROVINZ BOZEN