




PROSPETTO LATERALE - LATO OVEST
SCALA 1:200

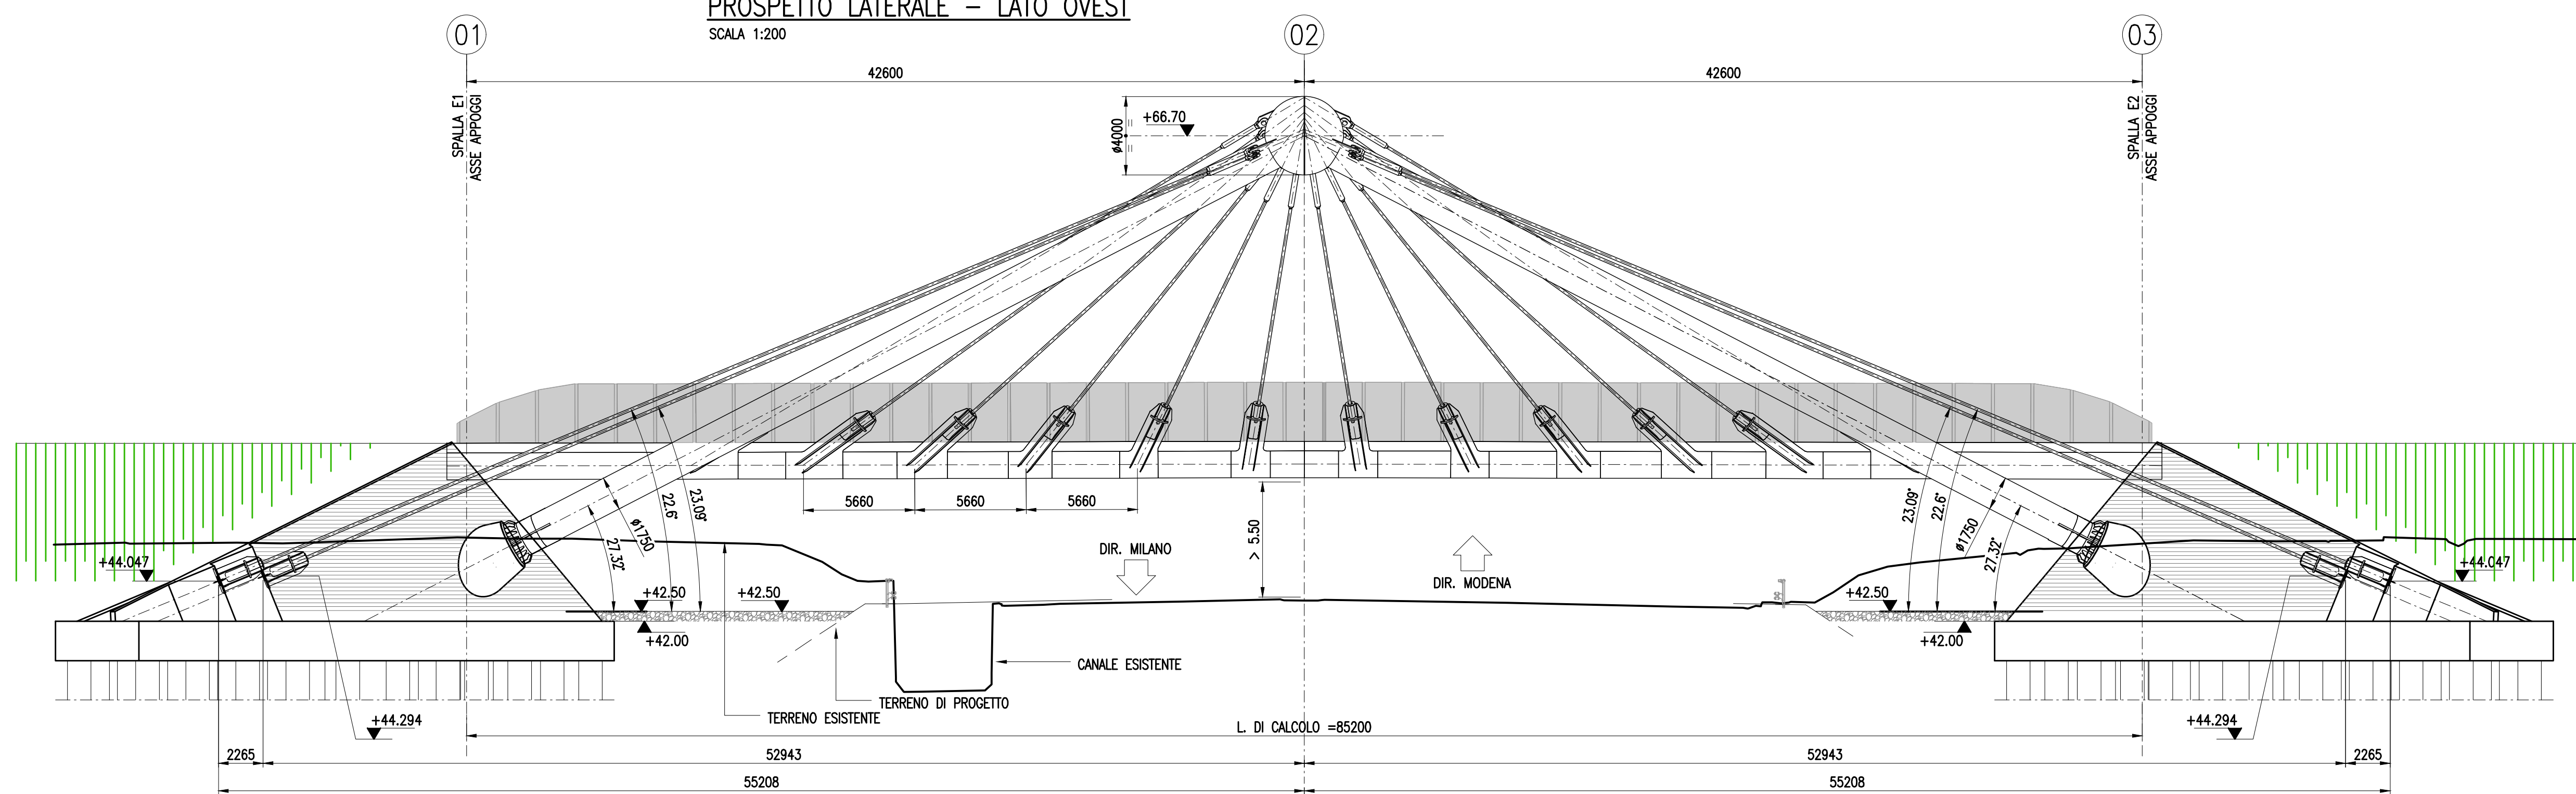


SCHEMA QUOTE DI LIVELLO
SCALA 1:500

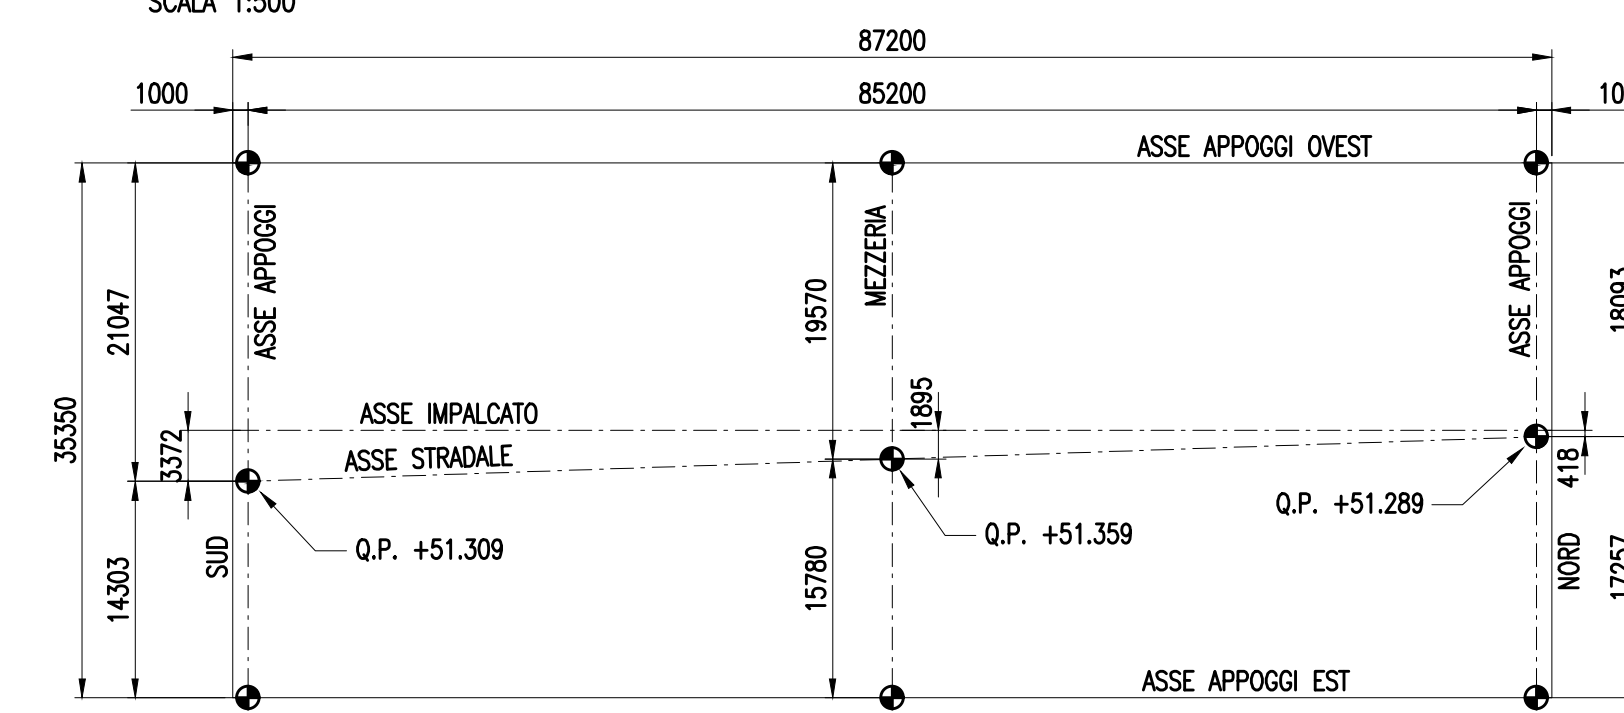


SEZIONE ASSE IMPALCATO
SCALA 1:200

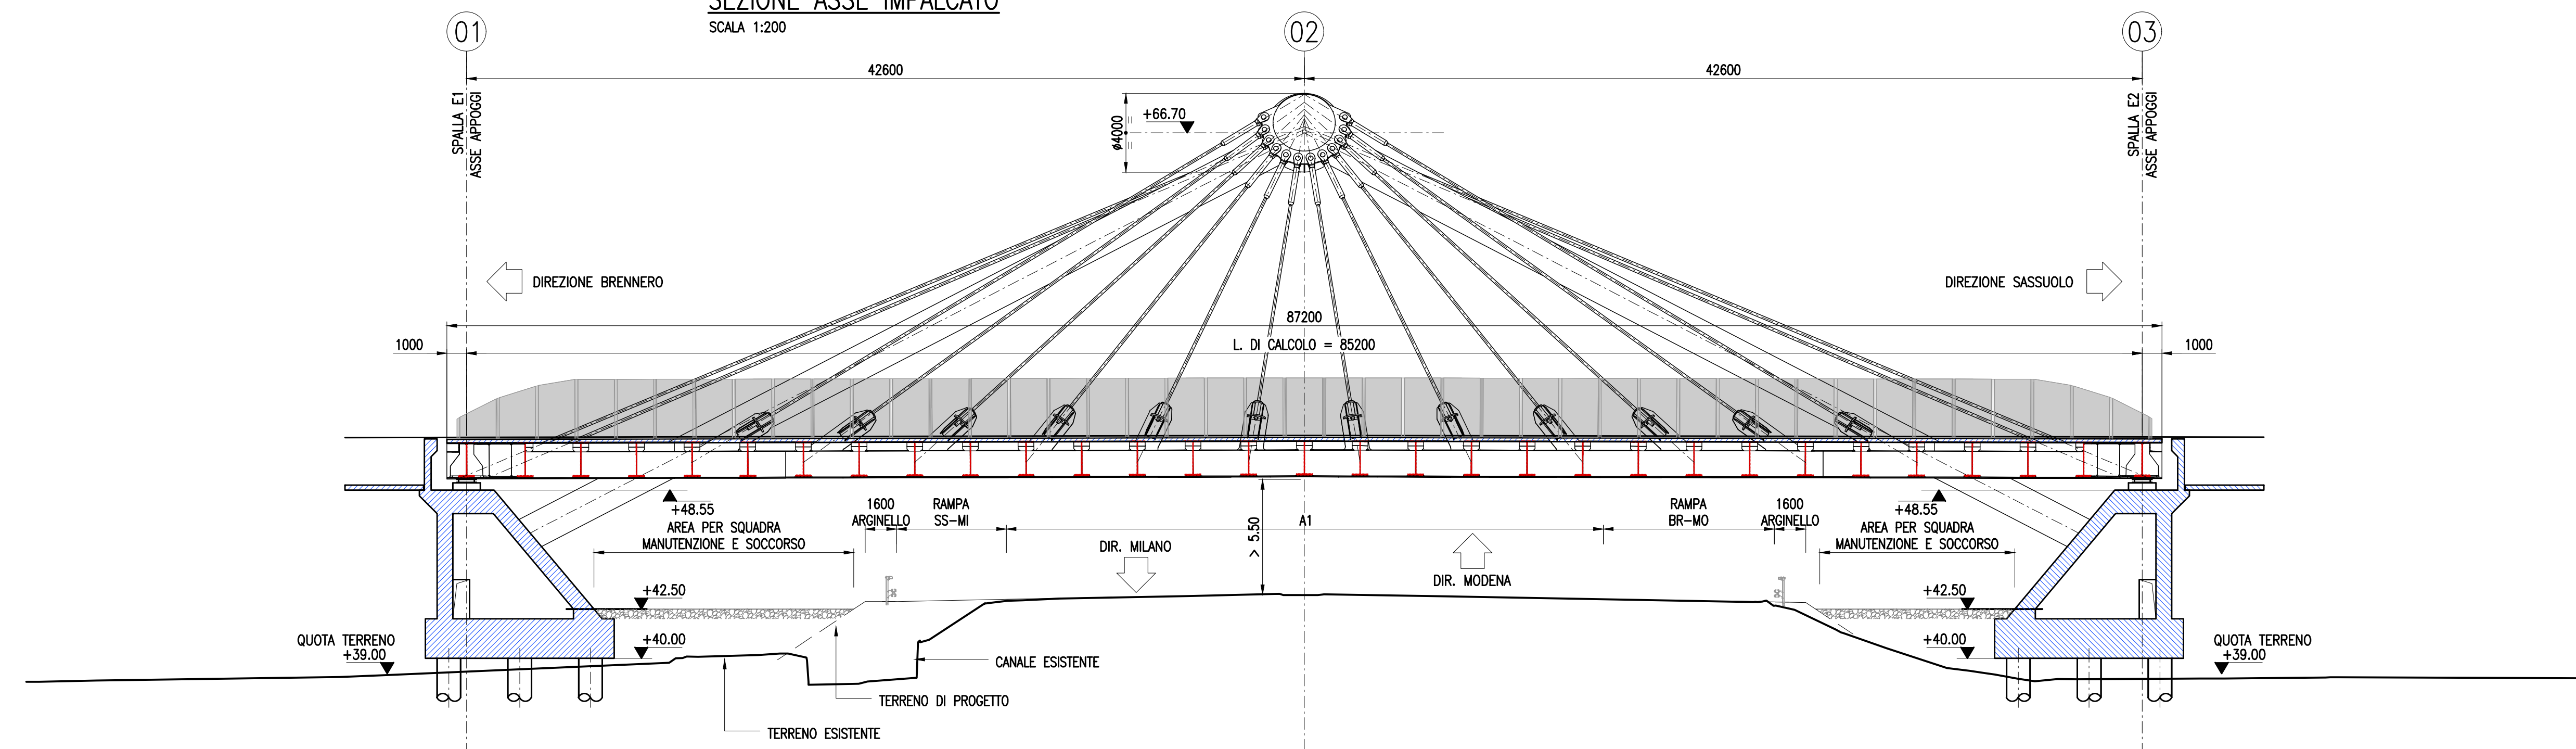

SEZIONE TRASVERSALE IMPALCATO
PROSPETTO FRONTALE SPALLA NORD E1
SCALA 1:200

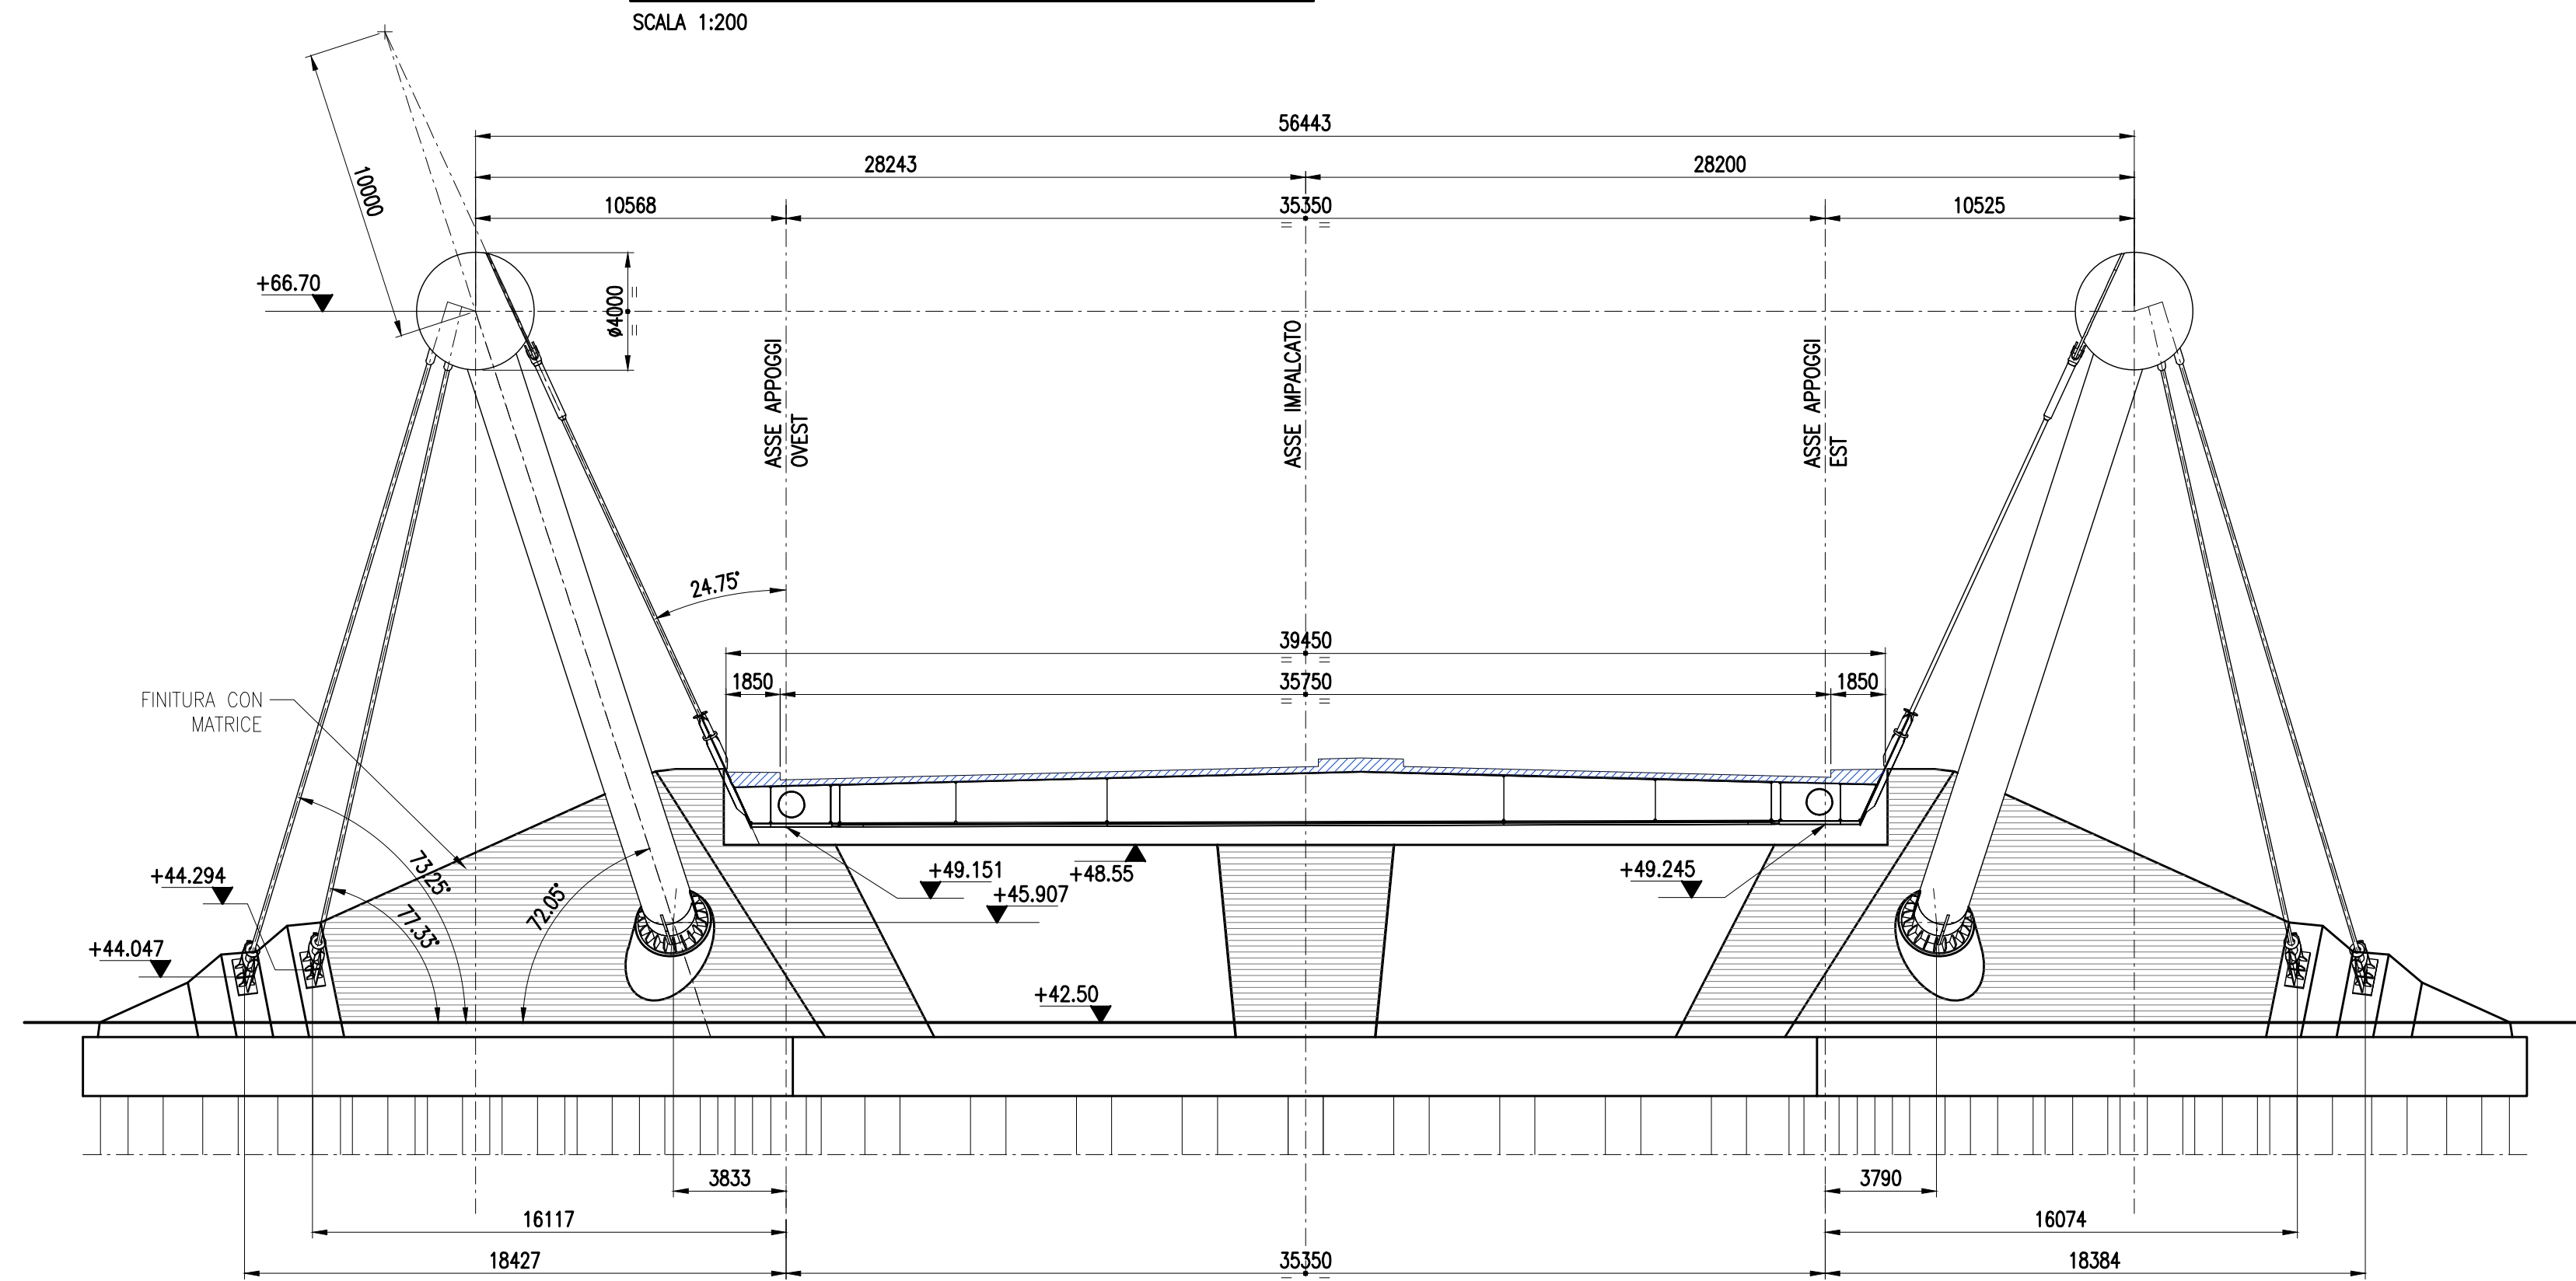

ASSONOMETRIA
NON IN SCALA

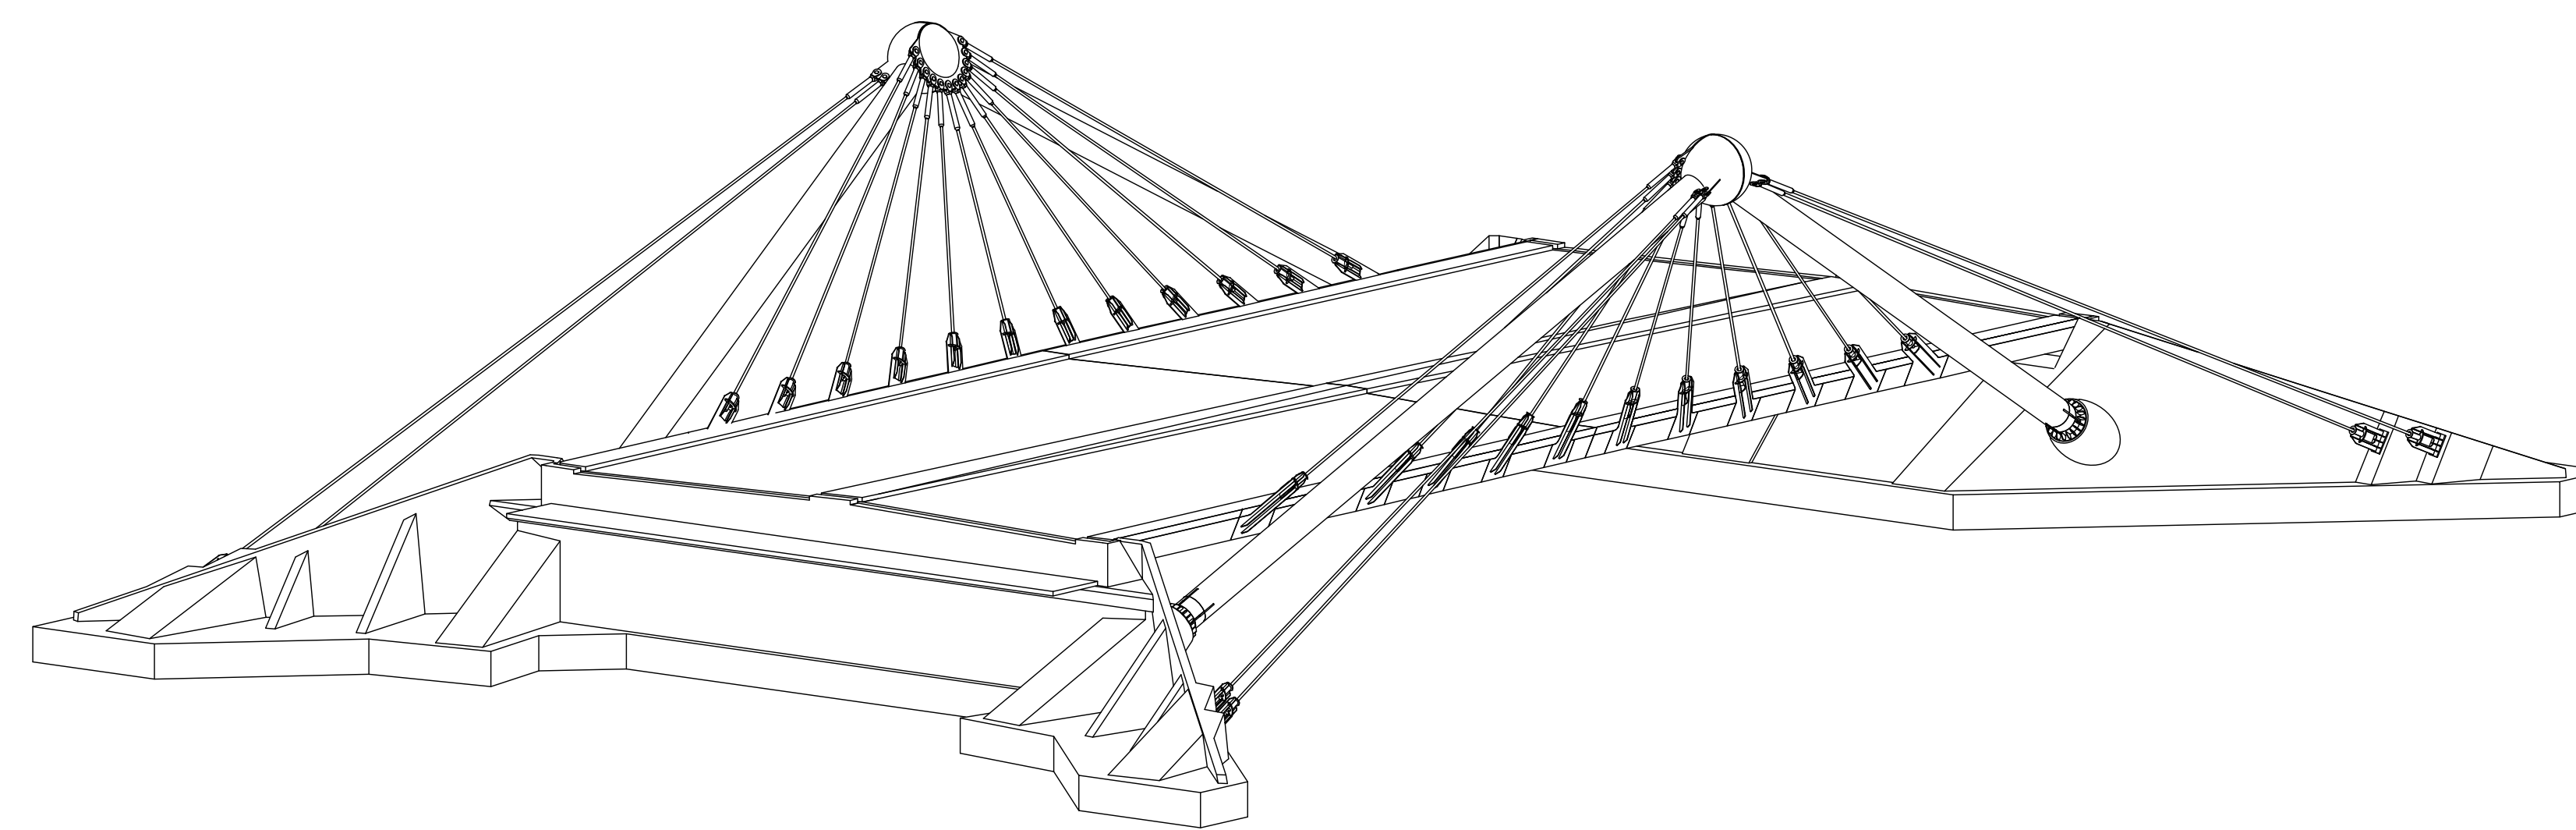

NOTE GENERALI

La realizzazione e il montaggio di tutte le opere dovrà essere eseguita in accordo con le indicazioni riportate negli elaborati relativi alle fasi realizzative ed agli schemi di varo (19-01-09).

SOCIETA' PER AZIONI AUTOSTRADA DEL BRENNERO - TRENTO

ORDINE DEGLI INGEGNERI DELLA PROV. DI TRENTO
dot. Ing. ROBERTO BOSETTI
INSCRIZIONE ALBO N° 1027

IL RESPONSABILE DEL PROCEDIMENTO
dot. Ing. Roberto Bosetti

autostrada del brennero

PROGETTO DEFINITIVO PER LA REALIZZAZIONE DELLA TERZA CORSIA NEL TRATTO COMPRESO TRA VERONA NORD (KM 223) E L'INTERSEZIONE CON L'AUTOSTRADA A1 (KM 314)

C LOTTO 1 - da Campogalliano (km 312+200) al km 313+710

7.1.2.2 OPERE D'ARTE PRINCIPALI SOVRAPPASSO ASTA A22 - B01 INQUADRAMENTO GENERALE Sezioni di inquadramento e vista tridimensionale

0 MAR. 2021 EMISSIONE G. OMETTO L. LEARDONI C. COSTA

REVISIONE DATA: DESCRIZIONE: REDAZIONE: VERIFICA: APPROVAZIONE:

DATA PROGETTO: LUGLIO 2009

NUMERO PROGETTO: 31/09



DIREZIONE TECNICA GENERALE

ORDINE DEGLI INGEGNERI DELLA PROV. DI BOLOGNA
Ing. CARLO COSTA
N. 891
INGENIEURKAMMER DER PROVINZ BOZEN