## DETTAGLIO "03"
RITEGNO TRASVERSALE
SCALA 1:20




## SEZIONE 2–2
SCALA 1:20




## SEZIONE 1–1
SCALA 1:20

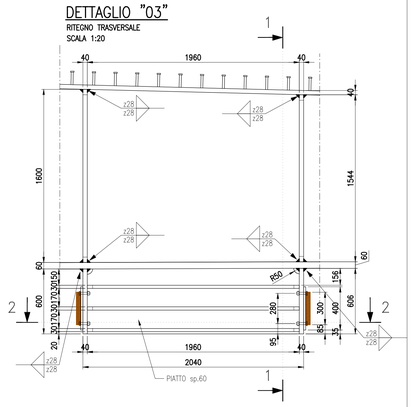


## DETTAGLIO "02"
DETTAGLIO TRAVERSO DI TESTATA IN CORRISPONDENZA APPOGGIO UNIDIREZIONALE
SCALA 1:20

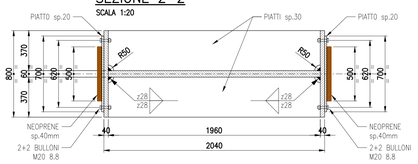


## DETTAGLIO "02" – PIANTA
SCALA 1:20

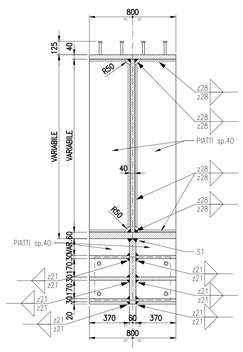


## SEZIONE 3–3
SCALA 1:20

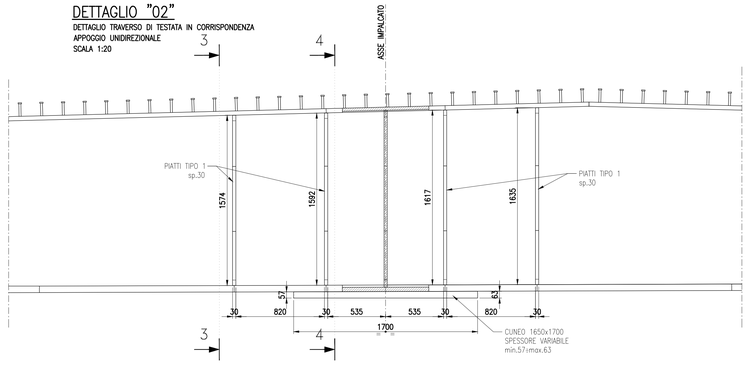


## SEZIONE 4–4
SCALA 1:20

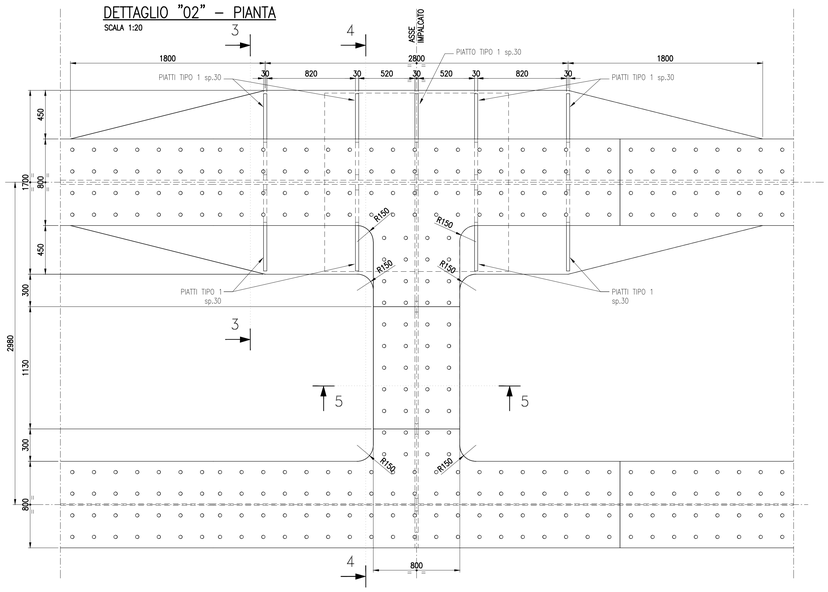


## SEZIONE 5–5
SCALA 1:20

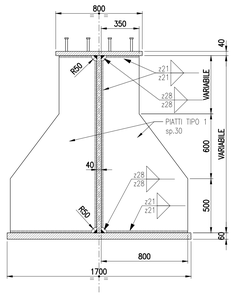


## DETTAGLIO BOTOLA DI ISPEZIONE
SCALA 1:20

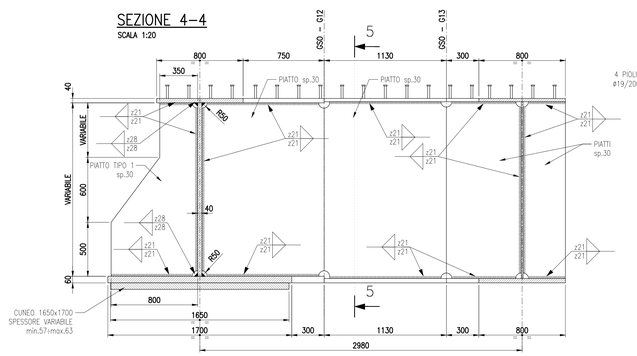


## SEZIONE H–H
SCALA 1:20

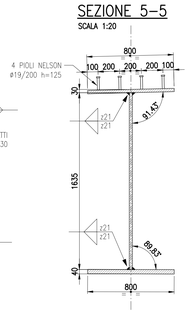


## DETTAGLIO COPERCHIO BOTOLE
VISTA DAL BASSO – SCALA 1:20

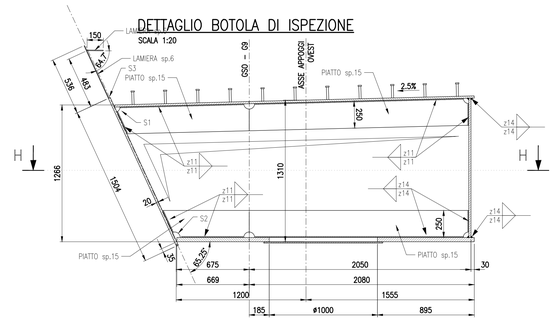


## DETTAGLIO "04"
SCALA 1:2

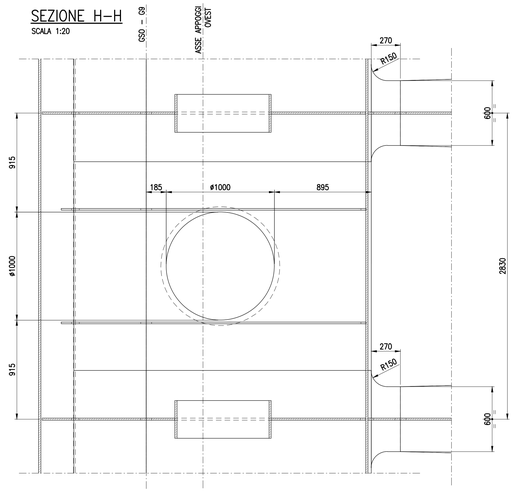


## SEZIONE 6–6
SCALA 1:20

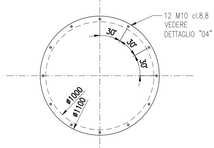


## SEZIONE 10–10
SCALA 1:20

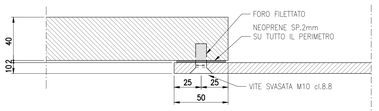


## DETTAGLIO S1
SCALA 1:2

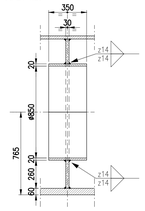


### NOTE GENERALI

La realizzazione e il montaggio di tutte le opere dovrà essere eseguita in accordo con le indicazioni riportate negli elaborati relativi alle fasi realizzative ed agli schemi di vara (19–01–09).

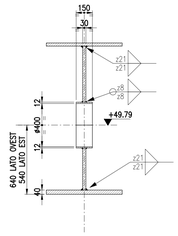SOCIETA' PER AZIONI AUTOSTRADA DEL BRENNERO – TRENTO

ORDINE DEGLI INGEGNERI DELLA PROV. DI TRENTO
dott.ing. ROBERTO BOSETTI
INSCRIZIONE ALBO N° 1027

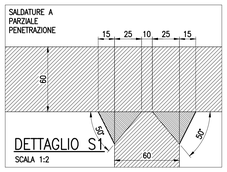IL RESPONSABILE DEL PROCEDIMENTO
dott. ing. Roberto Bosetti

autostrada del brennero

# PROGETTO DEFINITIVO PER LA REALIZZAZIONE DELLA TERZA CORSIA NEL TRATTO COMPRESO TRA VERONA NORD (KM 223) E L'INTERSEZIONE CON L'AUTOSTRADA A1 (KM 314)

| | |
|---|---|
| C | LOTTO 1 - da Campogalliano (km 312+200) al km 313+710 |
| 7.1.3.5. | OPERE D'ARTE PRINCIPALI<br>SOVRAPPASSO ASTA A22 – B01<br>IMPALCATO – CARPENTERIA METALLICA<br>Traverso di testata – Dettagli |

| REVISIONE: | DATA: | DESCRIZIONE: | REDAZIONE: | VERIFICA: | APPROVAZIONE: |
|---|---|---|---|---|---|
| 0 | MAR. 2021 | EMISSIONE | G. OMETTO | L. LEARDINI | C. COSTA |

DATA PROGETTO: LUGLIO 2009

NUMERO PROGETTO: 31/09

DIREZIONE TECNICA GENERALE

IL DIRETTORE TECNICO GENERALE E PROGETTISTA

ORDINE DEGLI INGEGNERI DELLA PROV. DI BOLZANO
Dott. Ing. CARLO COSTA
Nr. 801
INGENIEURKAMMER DER PROVINZ BOZEN