




SPALLA E1 - SEZIONE A-A
SCALA 1:50

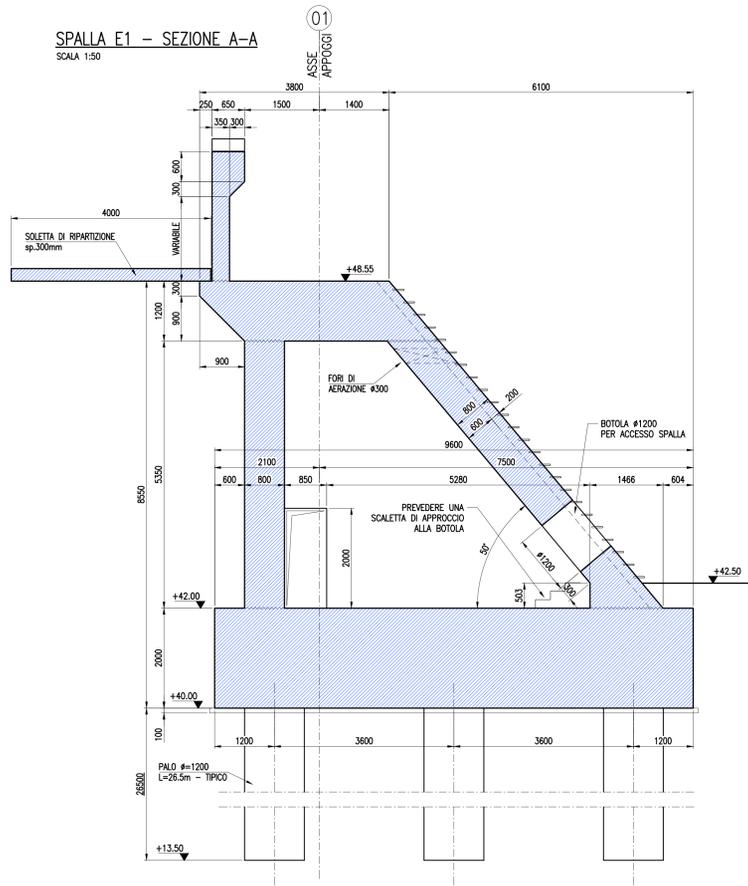


SPALLA E1 - SEZIONE B-B
SCALA 1:50

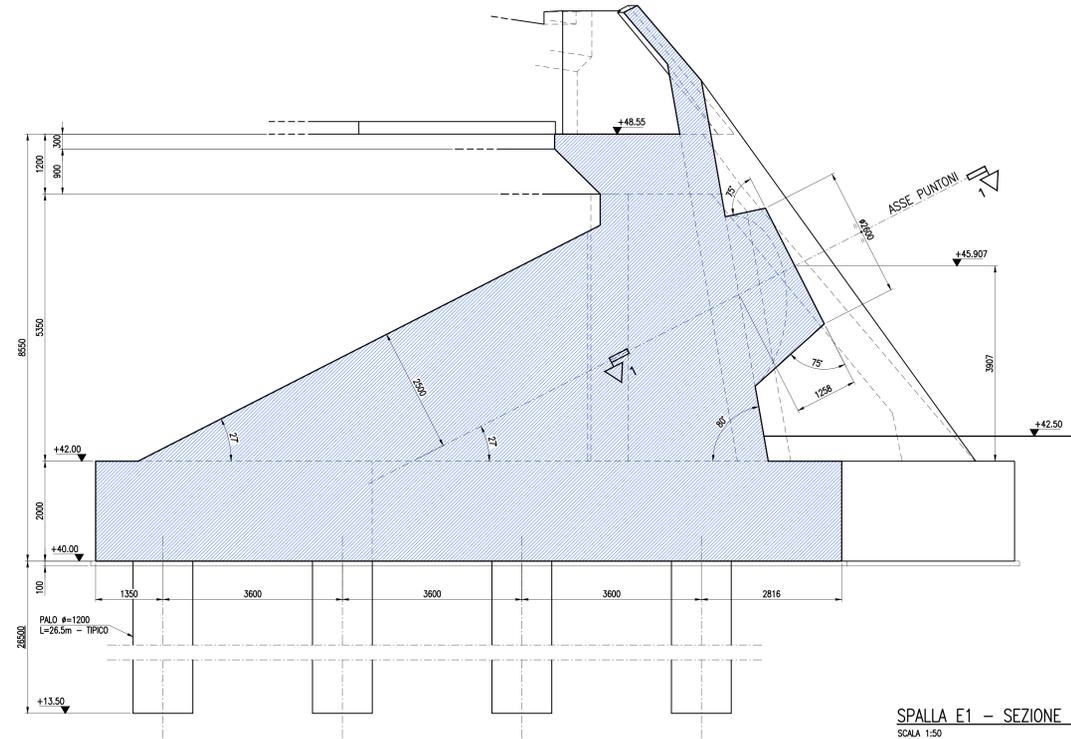


SPALLA E1 - SEZIONE E-E
SCALA 1:50

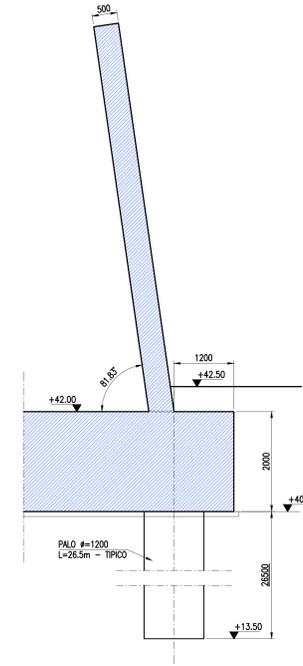


SPALLA E1 - SEZIONE C-C
SCALA 1:50

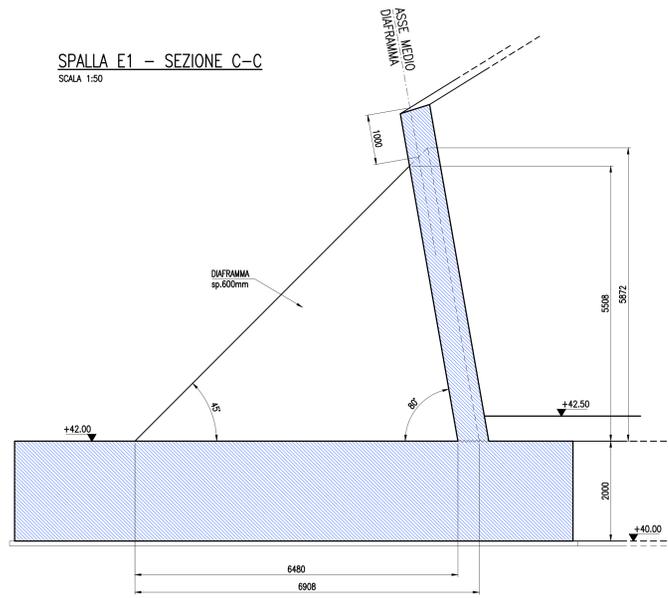


SEZIONE 1-1
SCALA 1:50

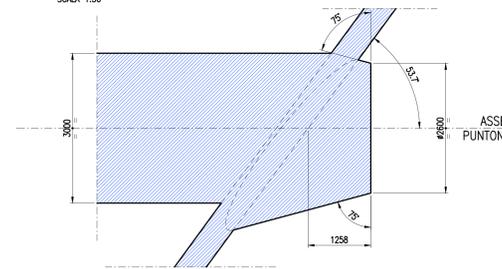


SPALLA E1 - SEZIONE F-F
SCALA 1:50

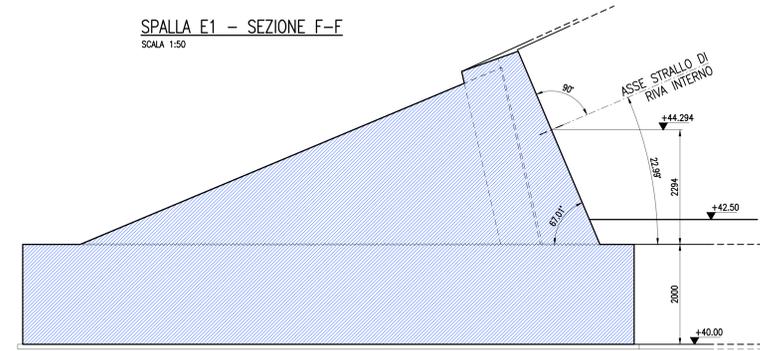


SPALLA E1 - SEZIONE G-G
SCALA 1:50

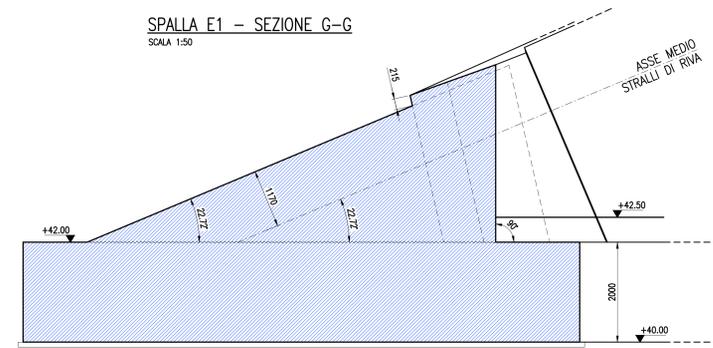


SPALLA E1 - SEZIONE D-D
SCALA 1:50

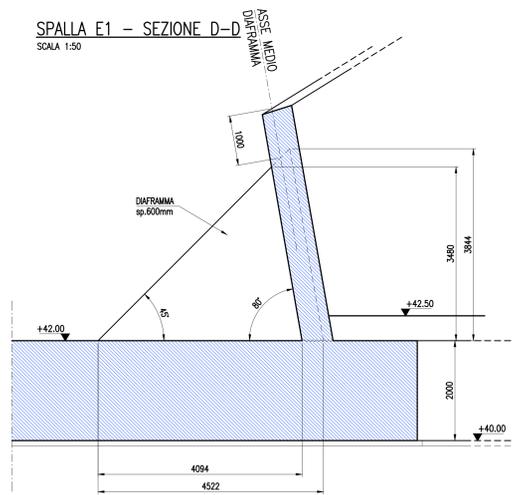

SPALLA E1
DETTAGLIO PROSPETTO FRONTALE
ZONA ATTACCO STRALLI DI RIVA
SCALA 1:50

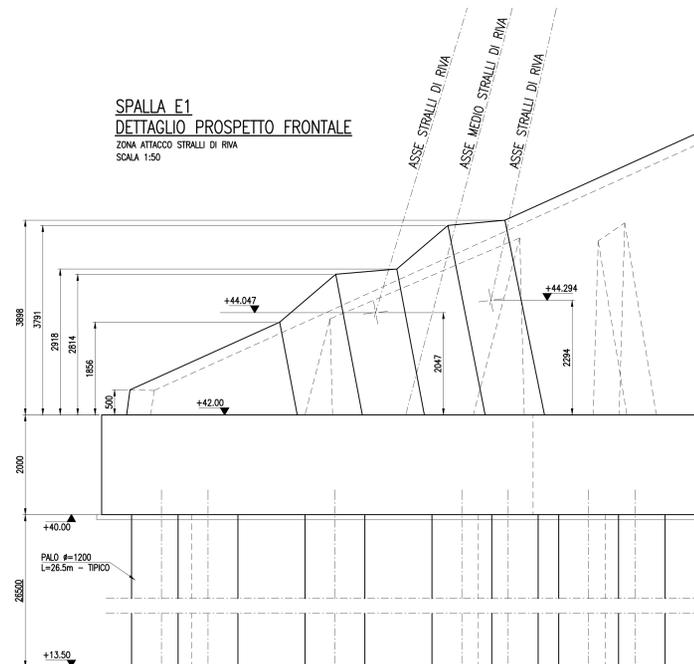

SPALLA E1 - SEZIONE H-H
SCALA 1:50

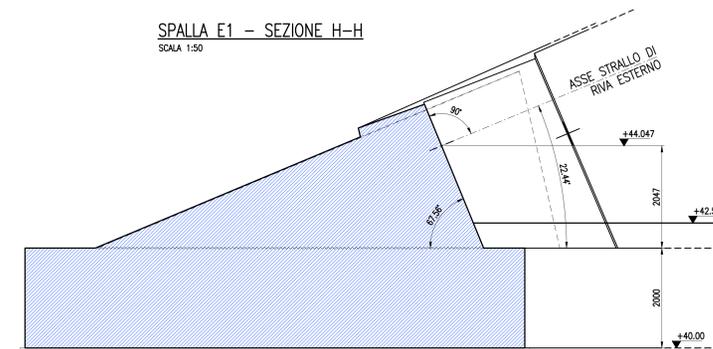

NOTE GENERALI

La realizzazione e il montaggio di tutte le opere dovrà essere eseguita in accordo con le indicazioni riportate negli elaborati relativi alle fasi realizzate ed agli schemi di varo (19-01-09).

SOCIETA' PER AZIONI AUTOSTRADA DEL BRENNERO - TRENTO

ORDINE DEGLI INGEGNERI DELLA PROV. DI TRENTO
dot. Ing. ROBERTO BOSETTI
INSCRIZIONE ALBO N° 1027

IL RESPONSABILE DEL PROGETTO
dot. Ing. Roberto Bosetti

autostrada
del
brennero

PROGETTO DEFINITIVO PER LA REALIZZAZIONE DELLA TERZA CORSIA NEL TRATTO COMPRESO TRA VERONA NORD (KM 223) E L'INTERSEZIONE CON L'AUTOSTRADA A1 (KM 314)

C LOTTO 1 - da Campogalliano (km 312+200) al km 313+710

7.1.7.a OPERE D'ARTE PRINCIPALI SOVRAPPASSO ASTA A22 - B01 SPALLE Sezioni carpenterie

0 MAR. 2021 EMISSIONE C. OMETTO L. LEARDINI C. COSTA

REVISIONE DATA DESCRIZIONE REDAZIONE VERIFICA APPROVAZIONE

DATA PROGETTO: LUGLIO 2009

NUMERO PROGETTO: 31/09



DIREZIONE
TECNICA
GENERALE

ORDINE DEGLI INGEGNERI DELLA PROV. DI BOLOGNA
Ing. CARLO COSTA
N. 891
INGENIEURKAMMER DER PROVINZ BOZEN