




SPALLA E1 - ARMATURA PARAMENTO FRONTALE
SCALA 1:50

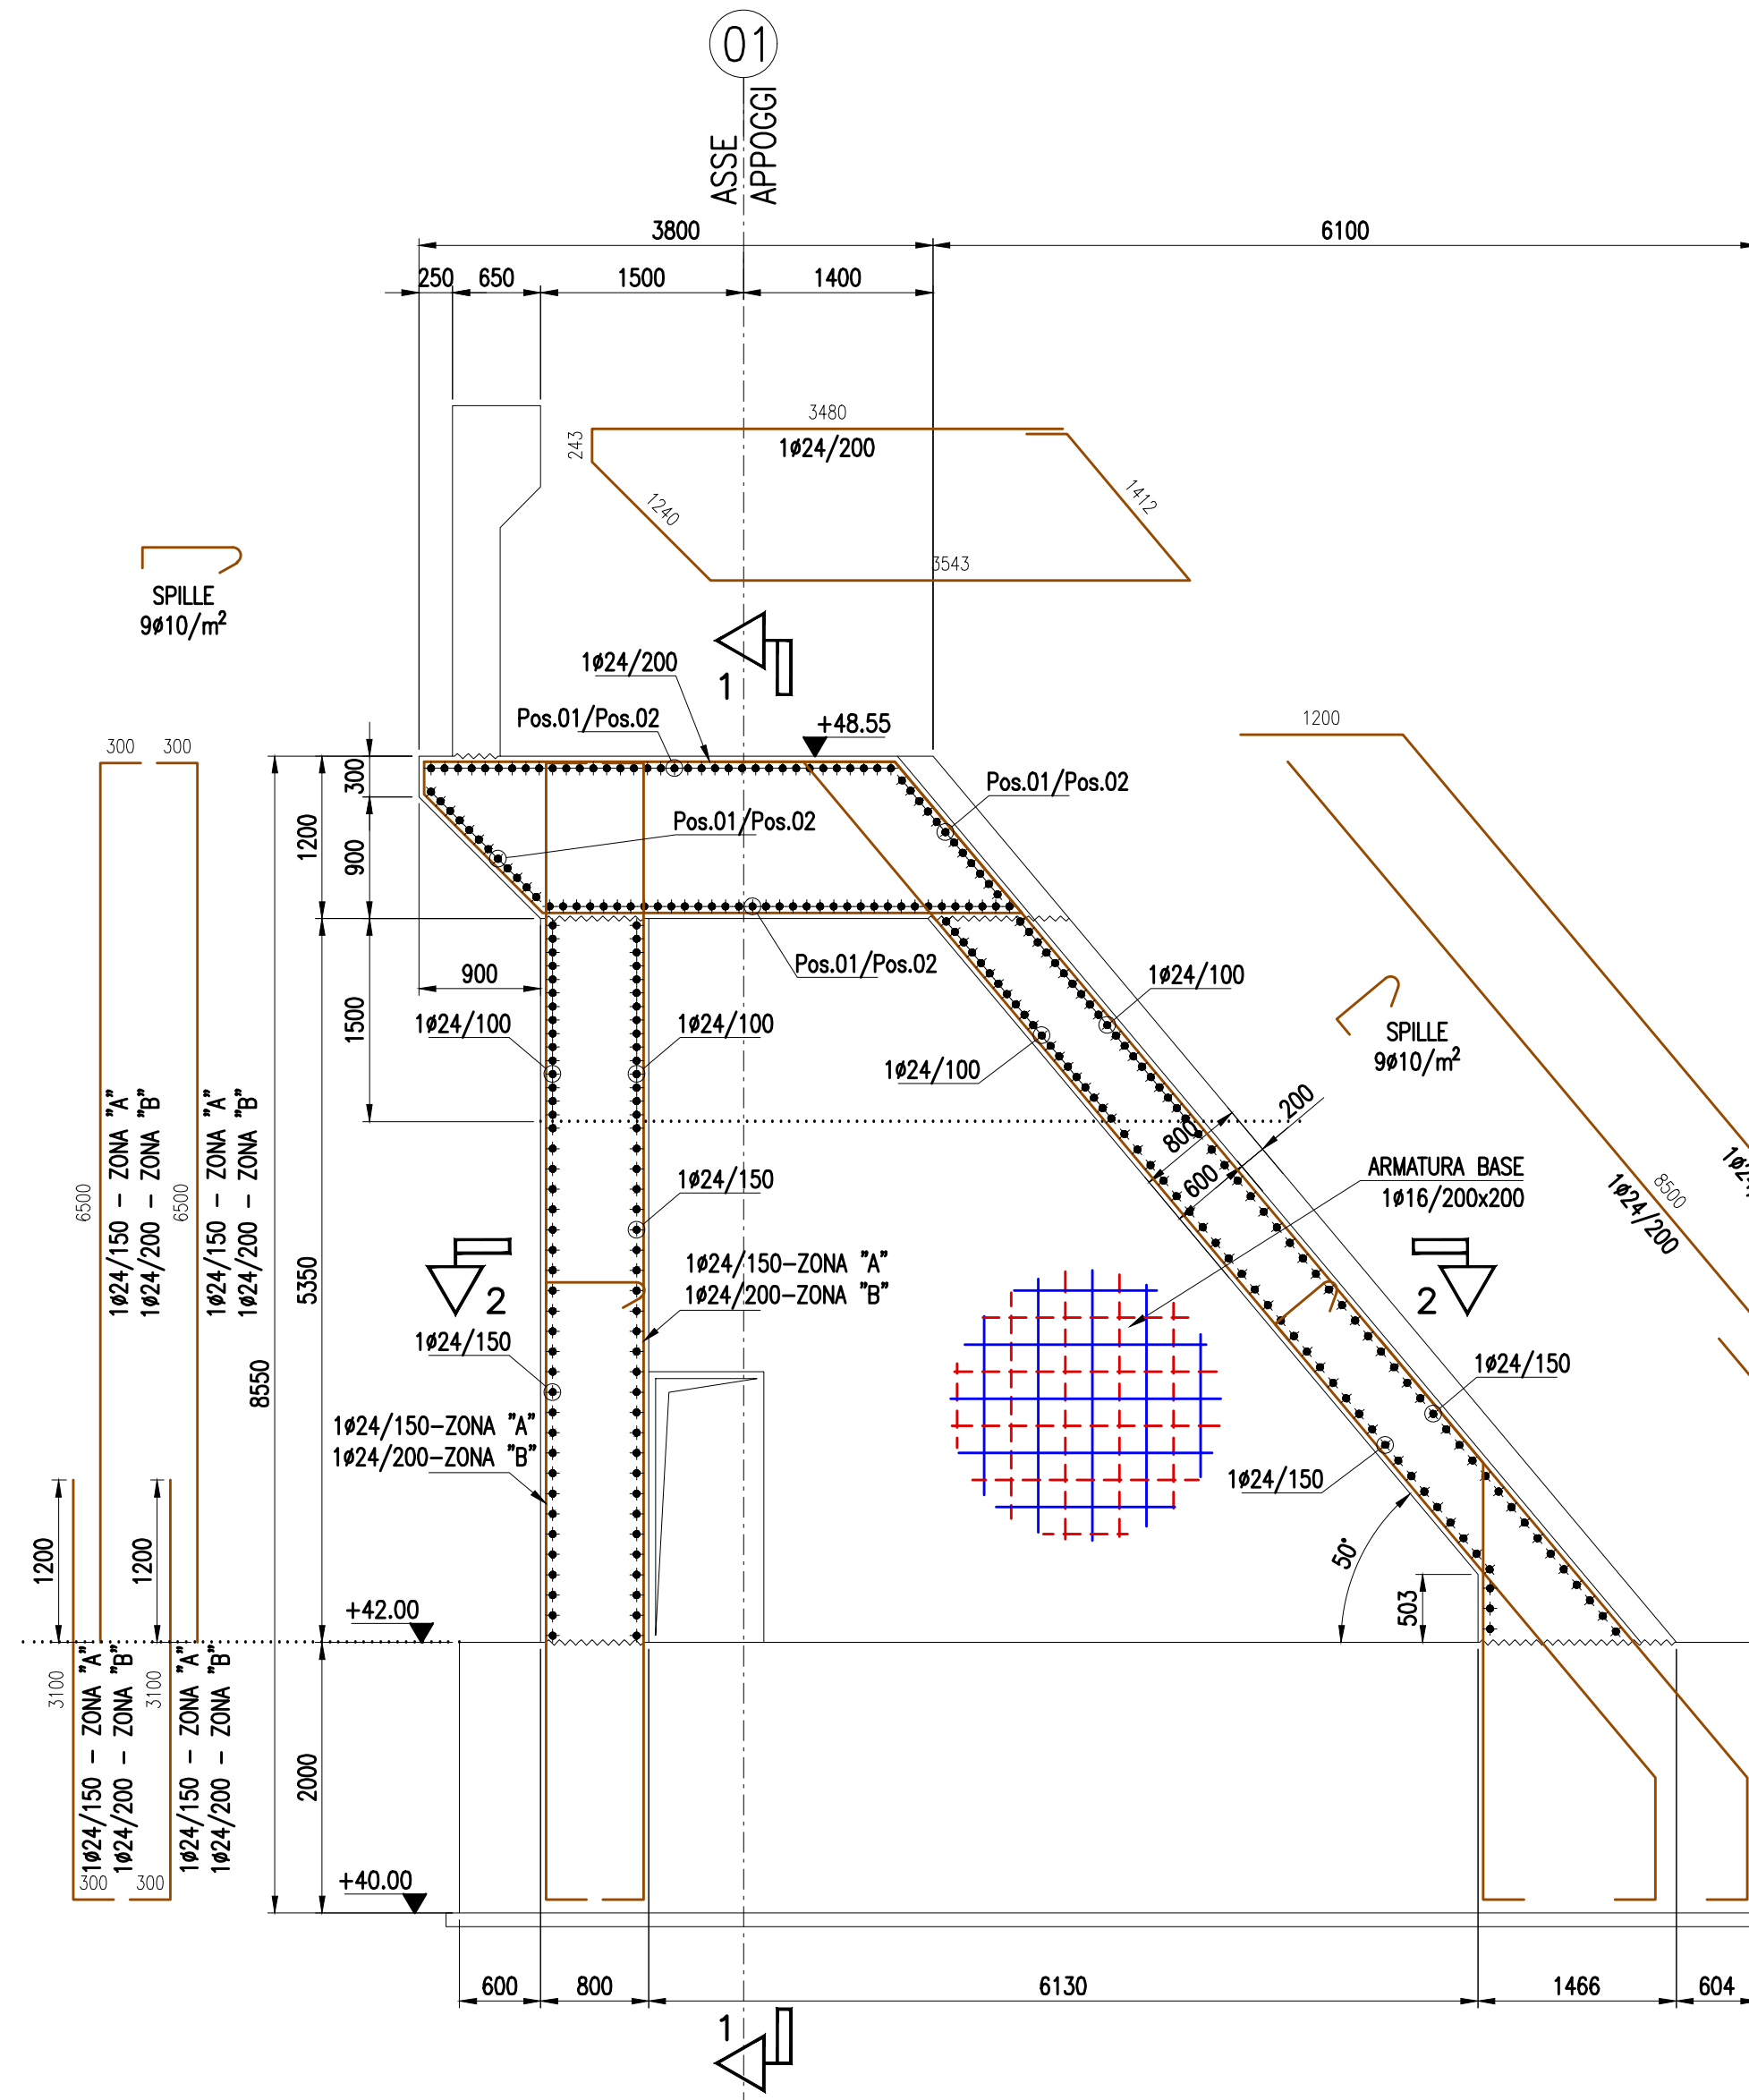


SEZIONE 2-2
DETTAGLIO ARMATURA ORIZZONTALE DI AFRAMMI
SCALA 1:50

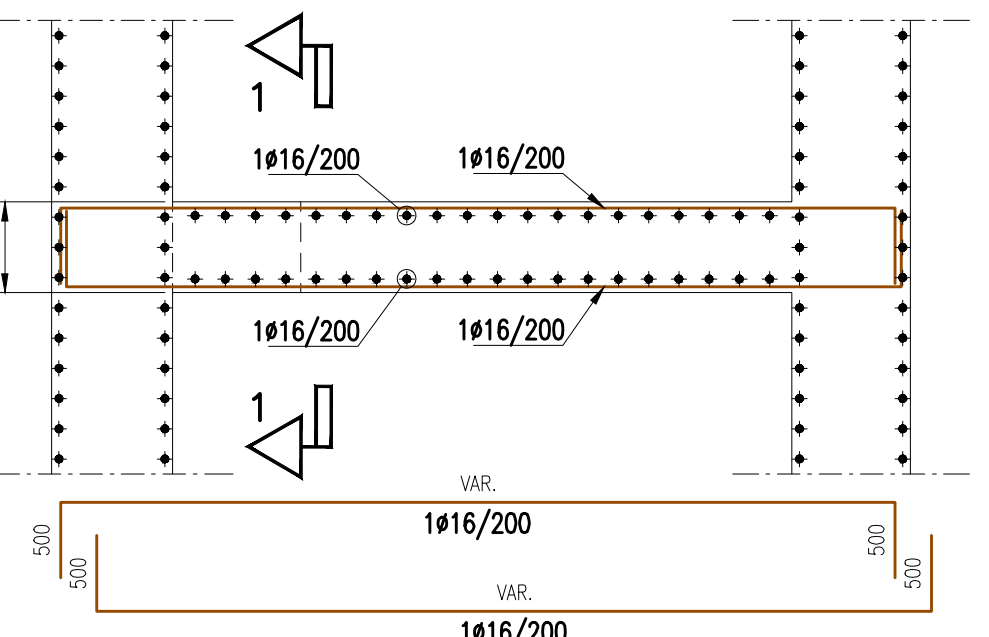


SEZIONE 1-1
DETTAGLIO ARMATURA VERTICALE DI AFRAMMI
SCALA 1:50

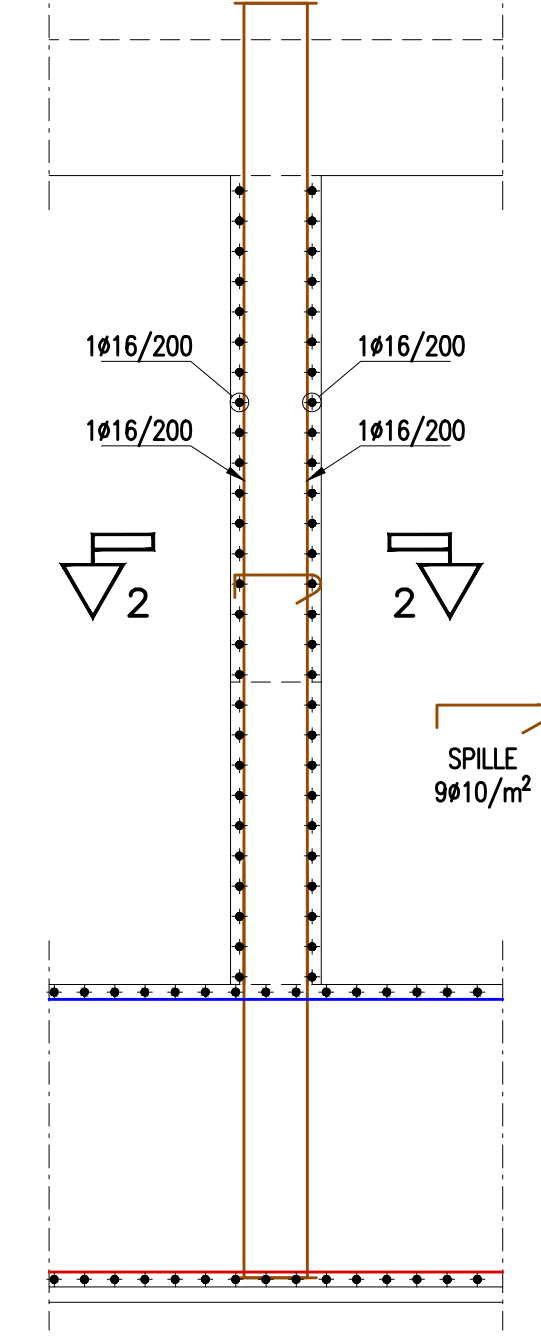

SPALLA E1 - SEZIONE 1-1
DISTRIBUZIONE ZONE INFITTIMI ARMATURA
SCALA 1:100

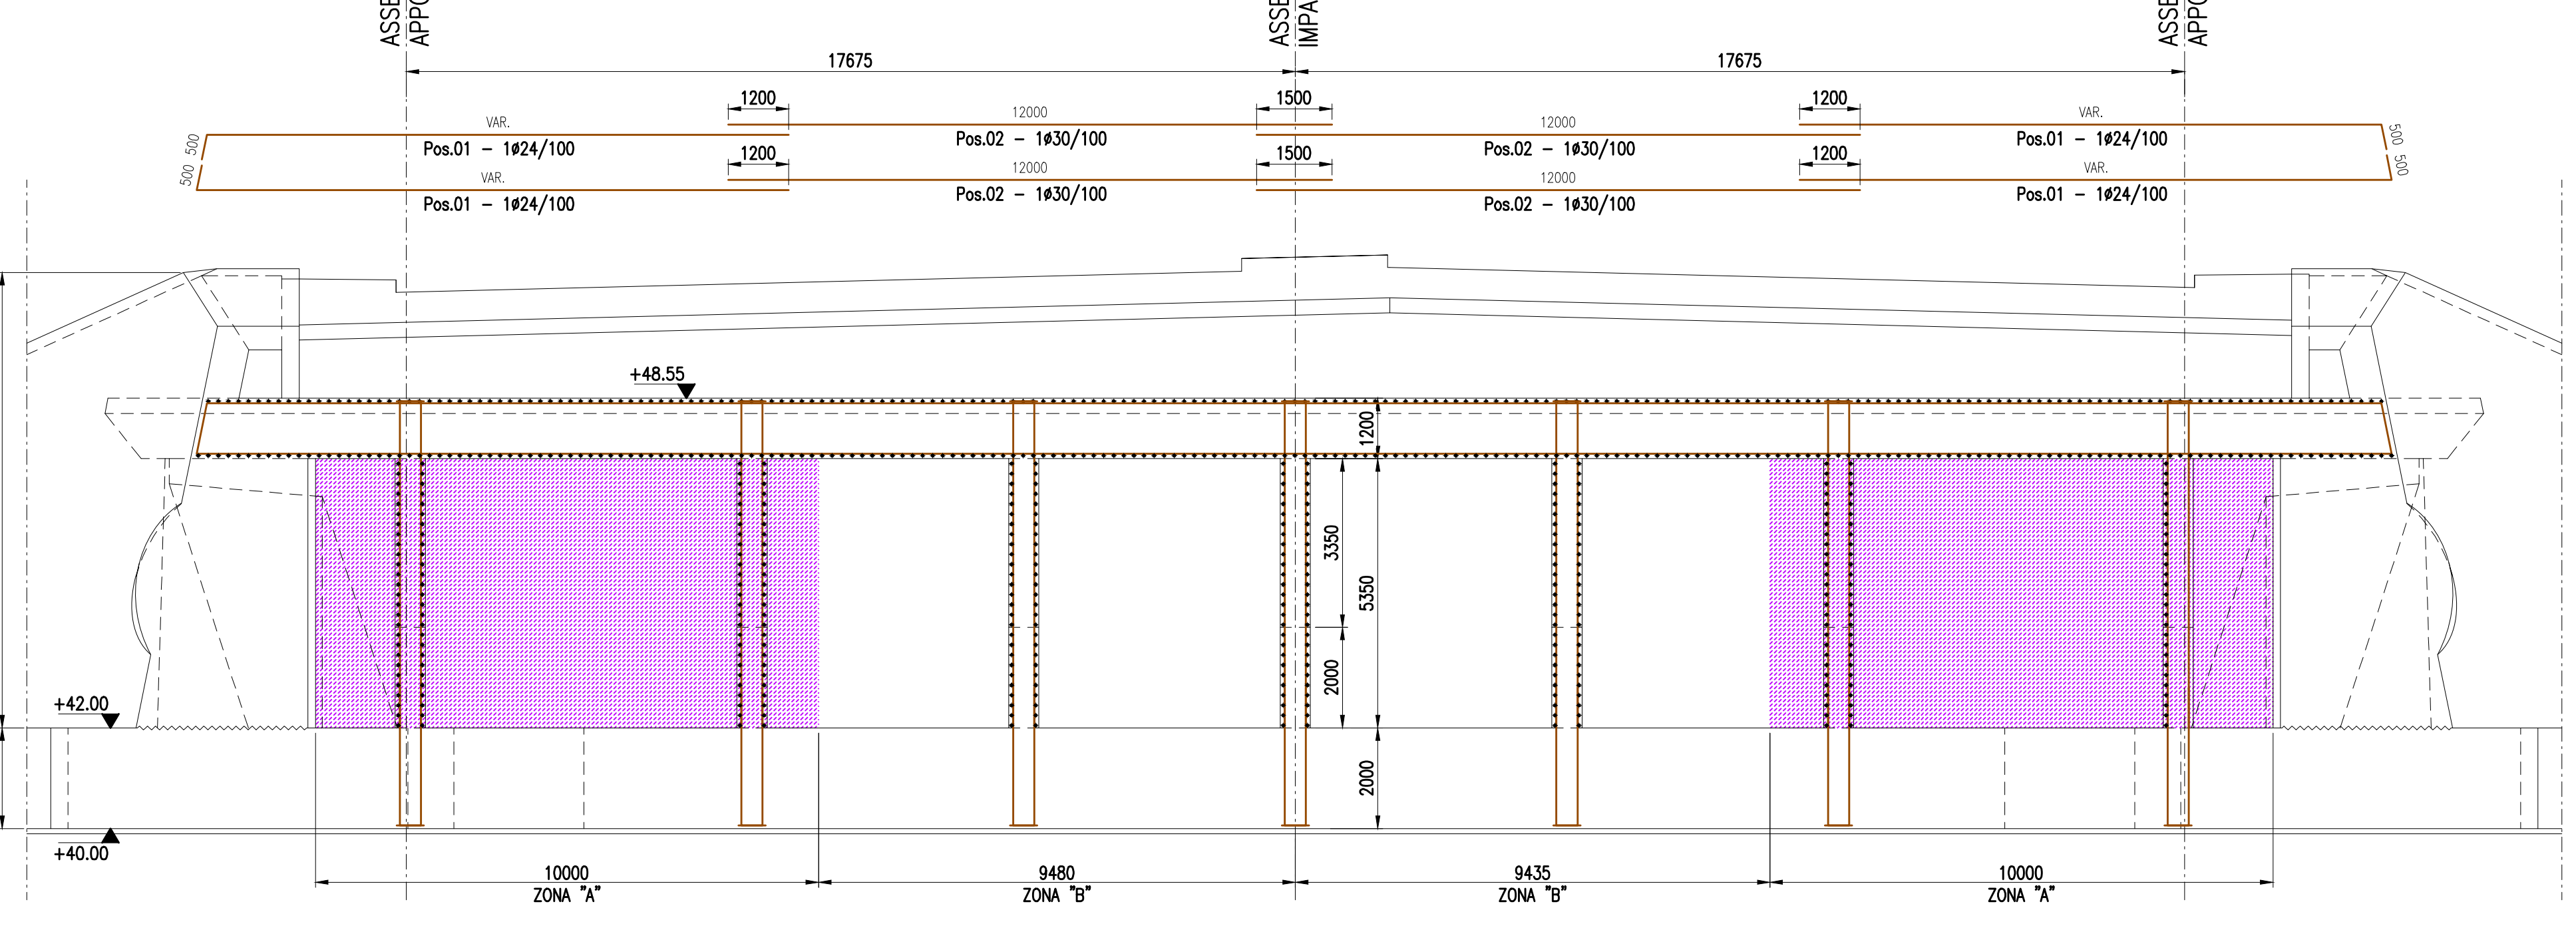


SPALLA E1 - PROSPETTO FRONTALE
DISTRIBUZIONE ARMATURA DI PELLE
SCALA 1:100

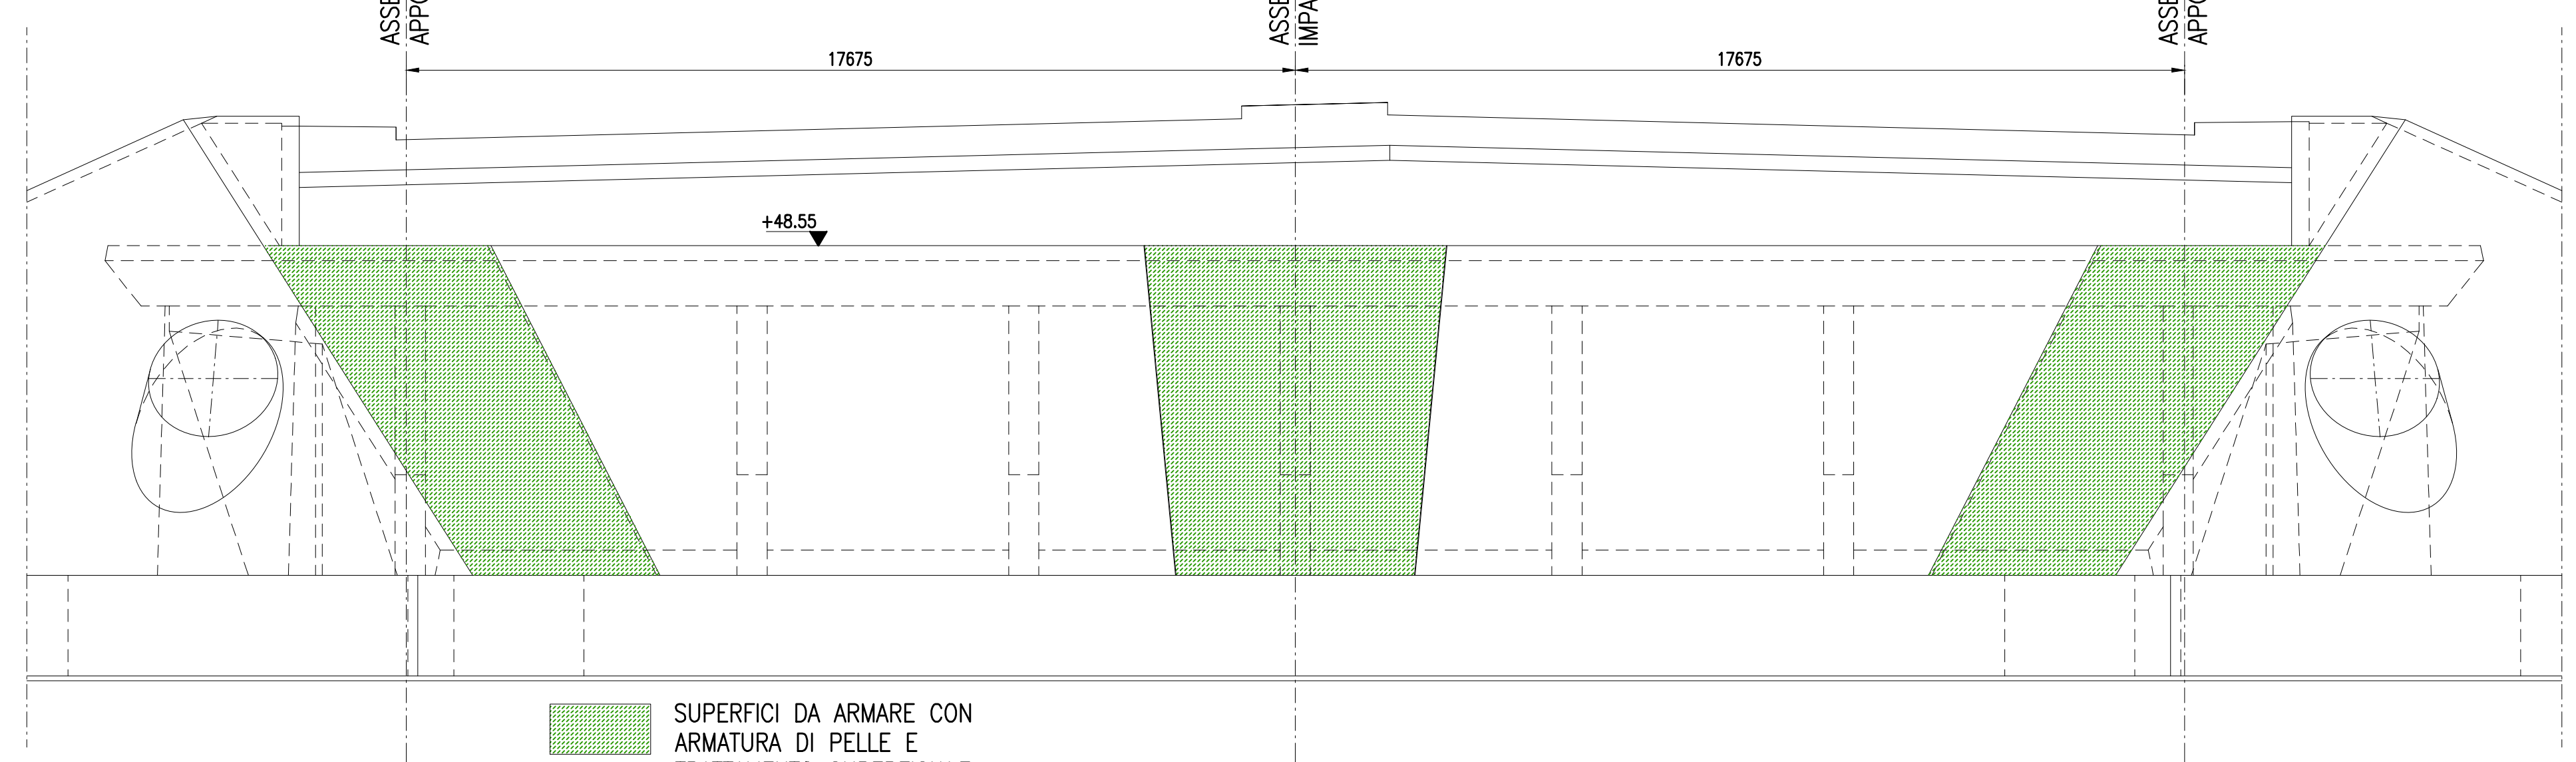

SUPERFICI DA ARMARE CON ARMATURA DI PELLE E TRATTAMENTO SUPERFICIALE CON MATRICE PER CALCESTRUZZO

DETTAGLIO ARMATURA DI PELLE
SCALA 1:20

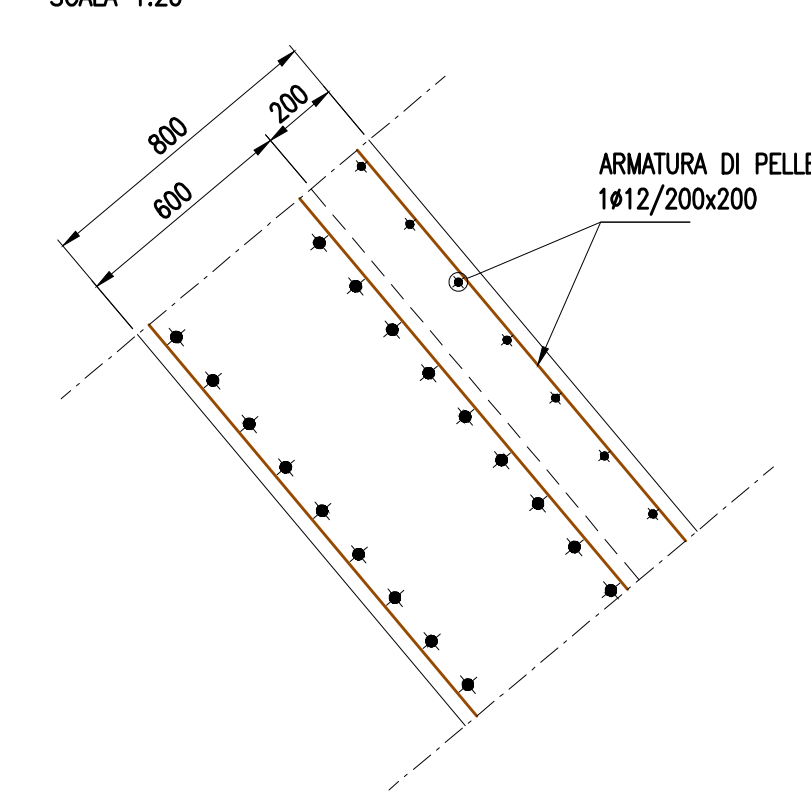


DETTAGLIO MATRICE PER CALCESTRUZZO


ESEMPIO DI MATRICE CASSERO DA UTILIZZARE COME TRATTAMENTO SUPERFICIALE NELLE AREE EVIDENZIATE




SPALLA E1 - ARMATURA MURI LATERALI
PROSPETTO
SCALA 1:100

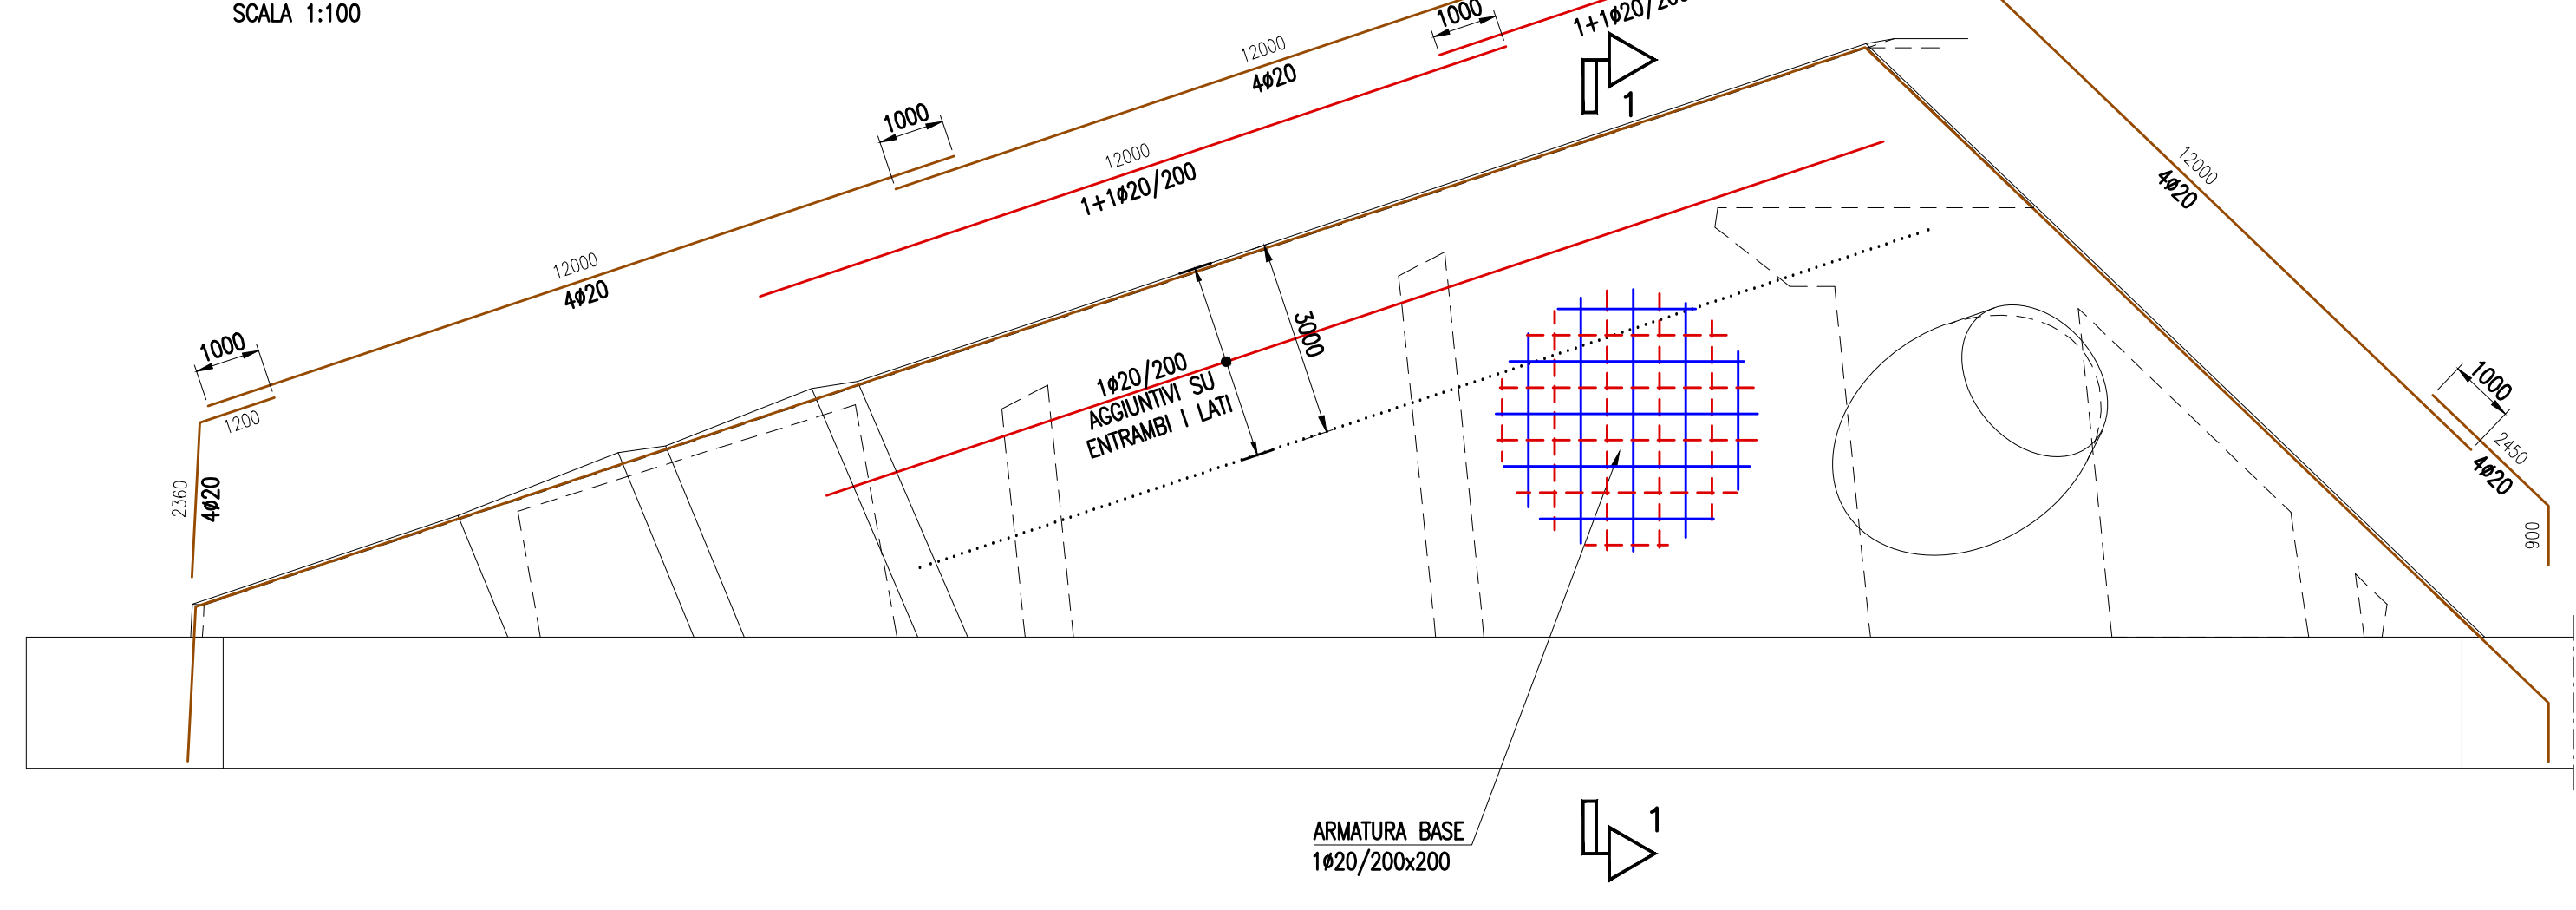


SEZIONE 1-1
SCALA 1:50

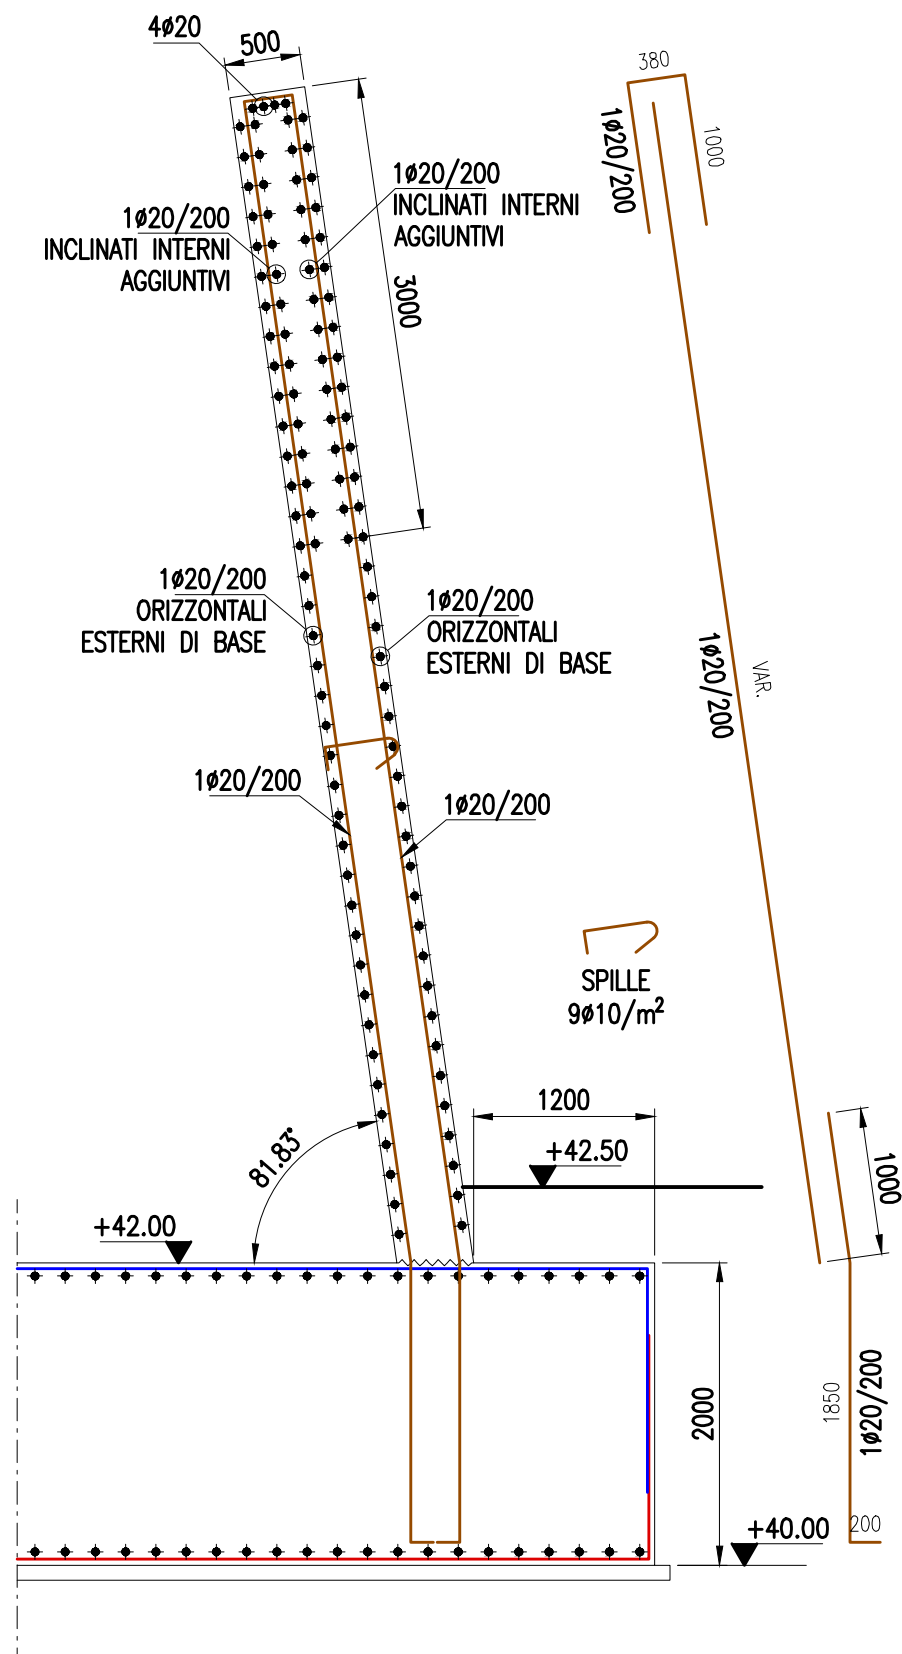


SPALLA E1 - ARMATURA CONTRAFFORTE ALTO
SCALA 1:50

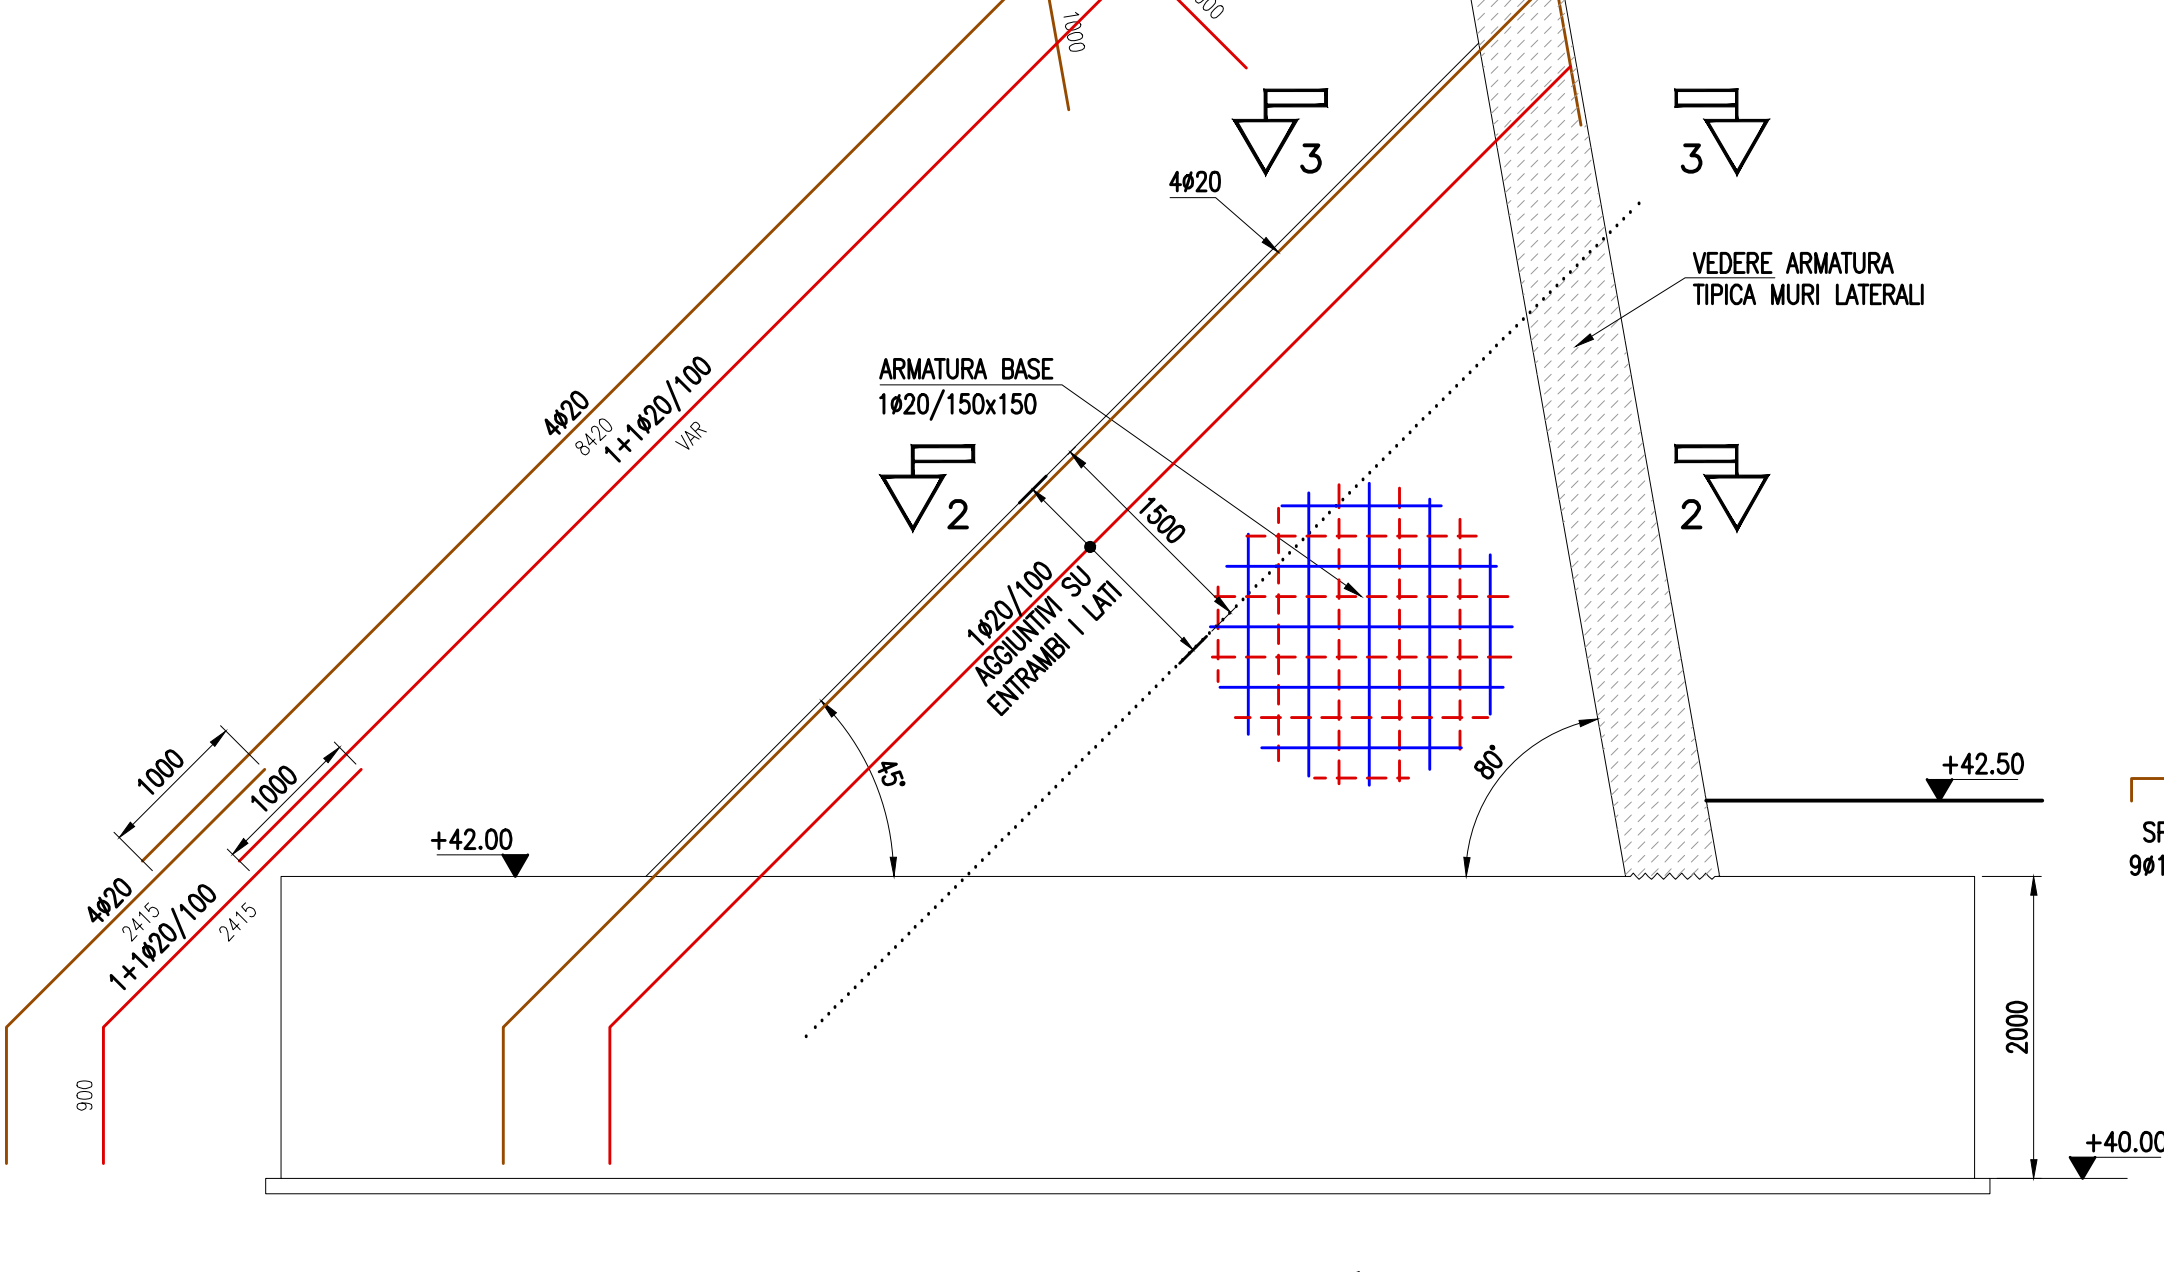


SEZIONE 3-3
SCALA 1:50

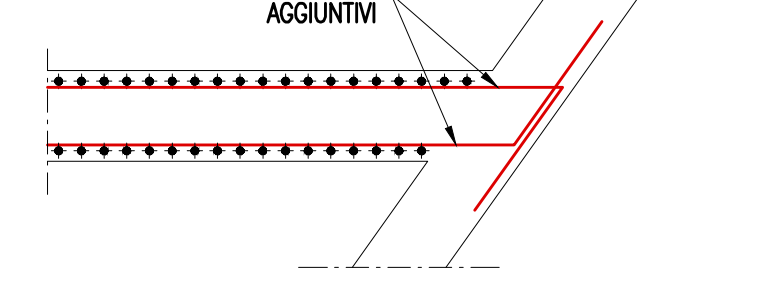


SEZIONE 1-1
SCALA 1:50

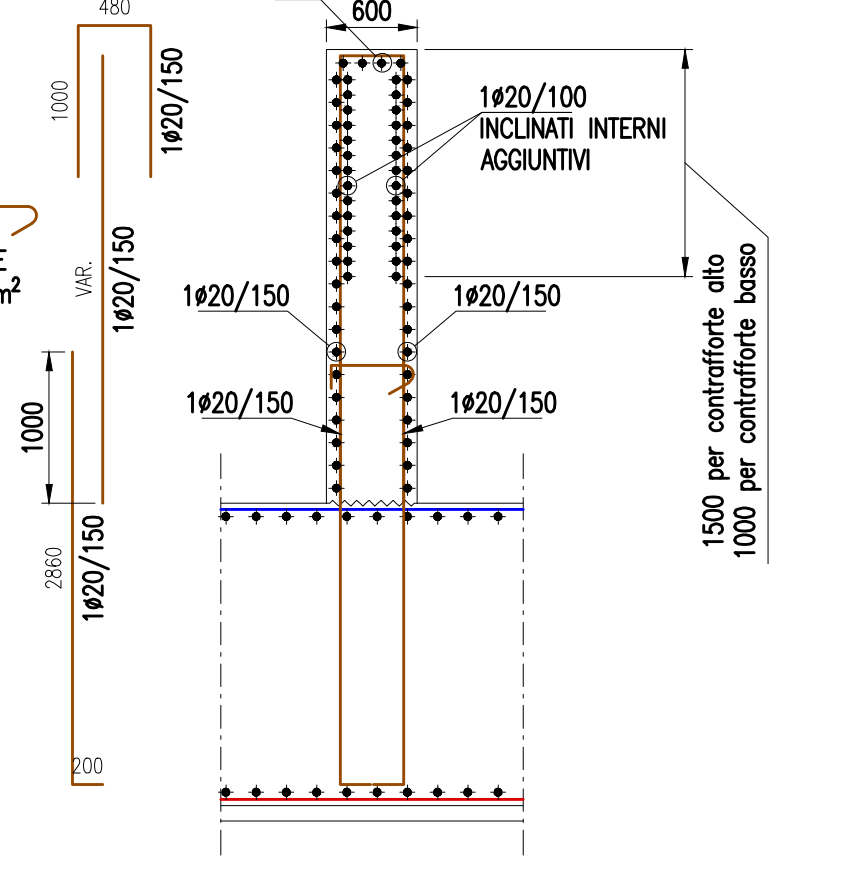


SPALLA E1 - ARMATURA CONTRAFFORTE BASSO
SCALA 1:50

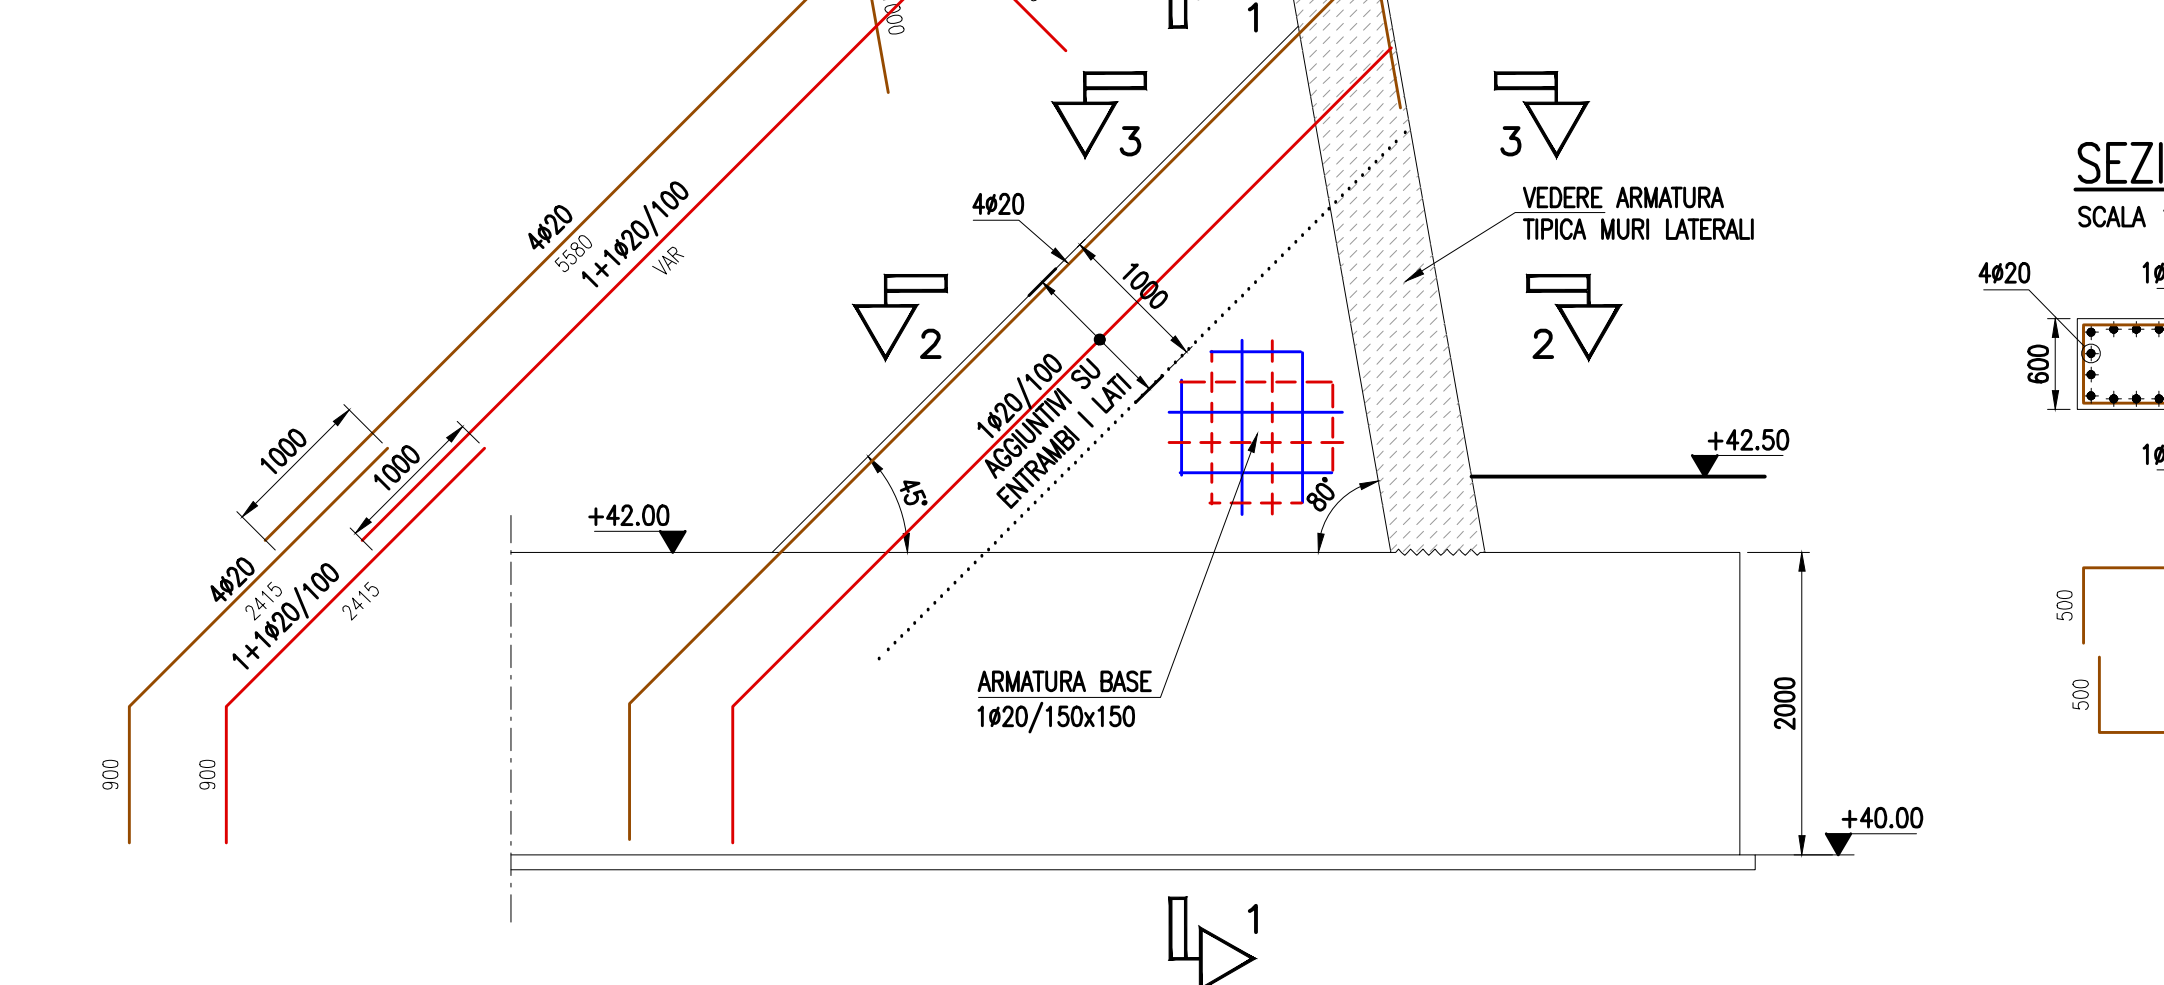

SEZIONE 2-2
SCALA 1:50

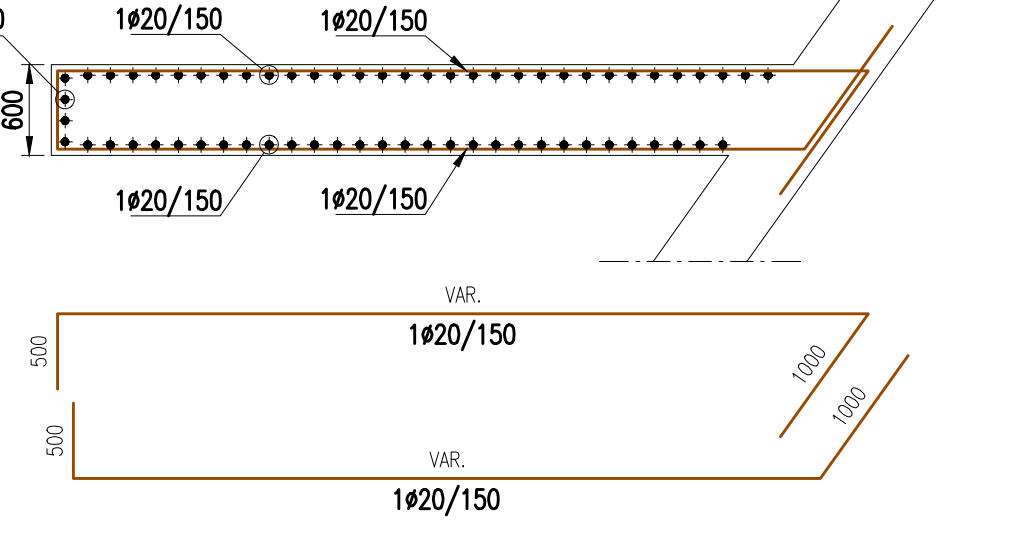

DETTAGLIO ARMATURA SOLETTA DI RIPARTIZIONE
SCALA 1:20

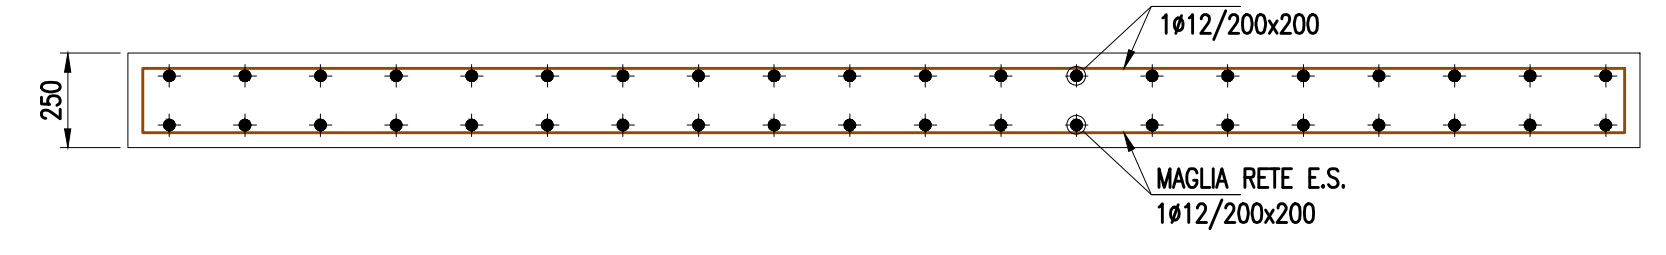

NOTE GENERALI

La realizzazione e il montaggio di tutte le opere dovrà essere eseguita in accordo con le indicazioni riportate negli elaborati relativi alle fasi realizzate ed agli schemi di varo (19-01-09).

SOCIETA' PER AZIONI AUTOSTRADA DEL BRENNERO - TRENTO

ORDINE DEGLI INGEGNERI DELLA PROV. DI TRENTO
dot. Ing. ROBERTO BOSETTI
INSCRIZIONE ALBO N° 1027

autostrada del brennero

PROGETTO DEFINITIVO PER LA REALIZZAZIONE DELLA TERZA CORSIA NEL TRATTO COMPRESO TRA VERONA NORD (KM 223) E L'INTERSEZIONE CON L'AUTOSTRADA A1 (KM 314)

C LOTTO 1 - da Campogalliano (km 312+200) al km 313+710

OPERE D'ARTE PRINCIPALI SOVRAPPASSO ASTA A22 - B01 SPALLE Armatura elevazioni

0	MAR. 2021	EMISSIONE	C. OMETTO	L. LEARDINI	C. COSTA
REVISIONE:	DATA:	DESCRIZIONE:	REDAZIONE:	VERIFICA:	APPROVAZIONE:
DATA PROGETTO:	LUGLIO 2009				
NUMERO PROGETTO:					

DIREZIONE TECNICA GENERALE
ING. ROBERTO BOSETTI
INGENIEURKAMMER DER PROVINZ BOZEN